

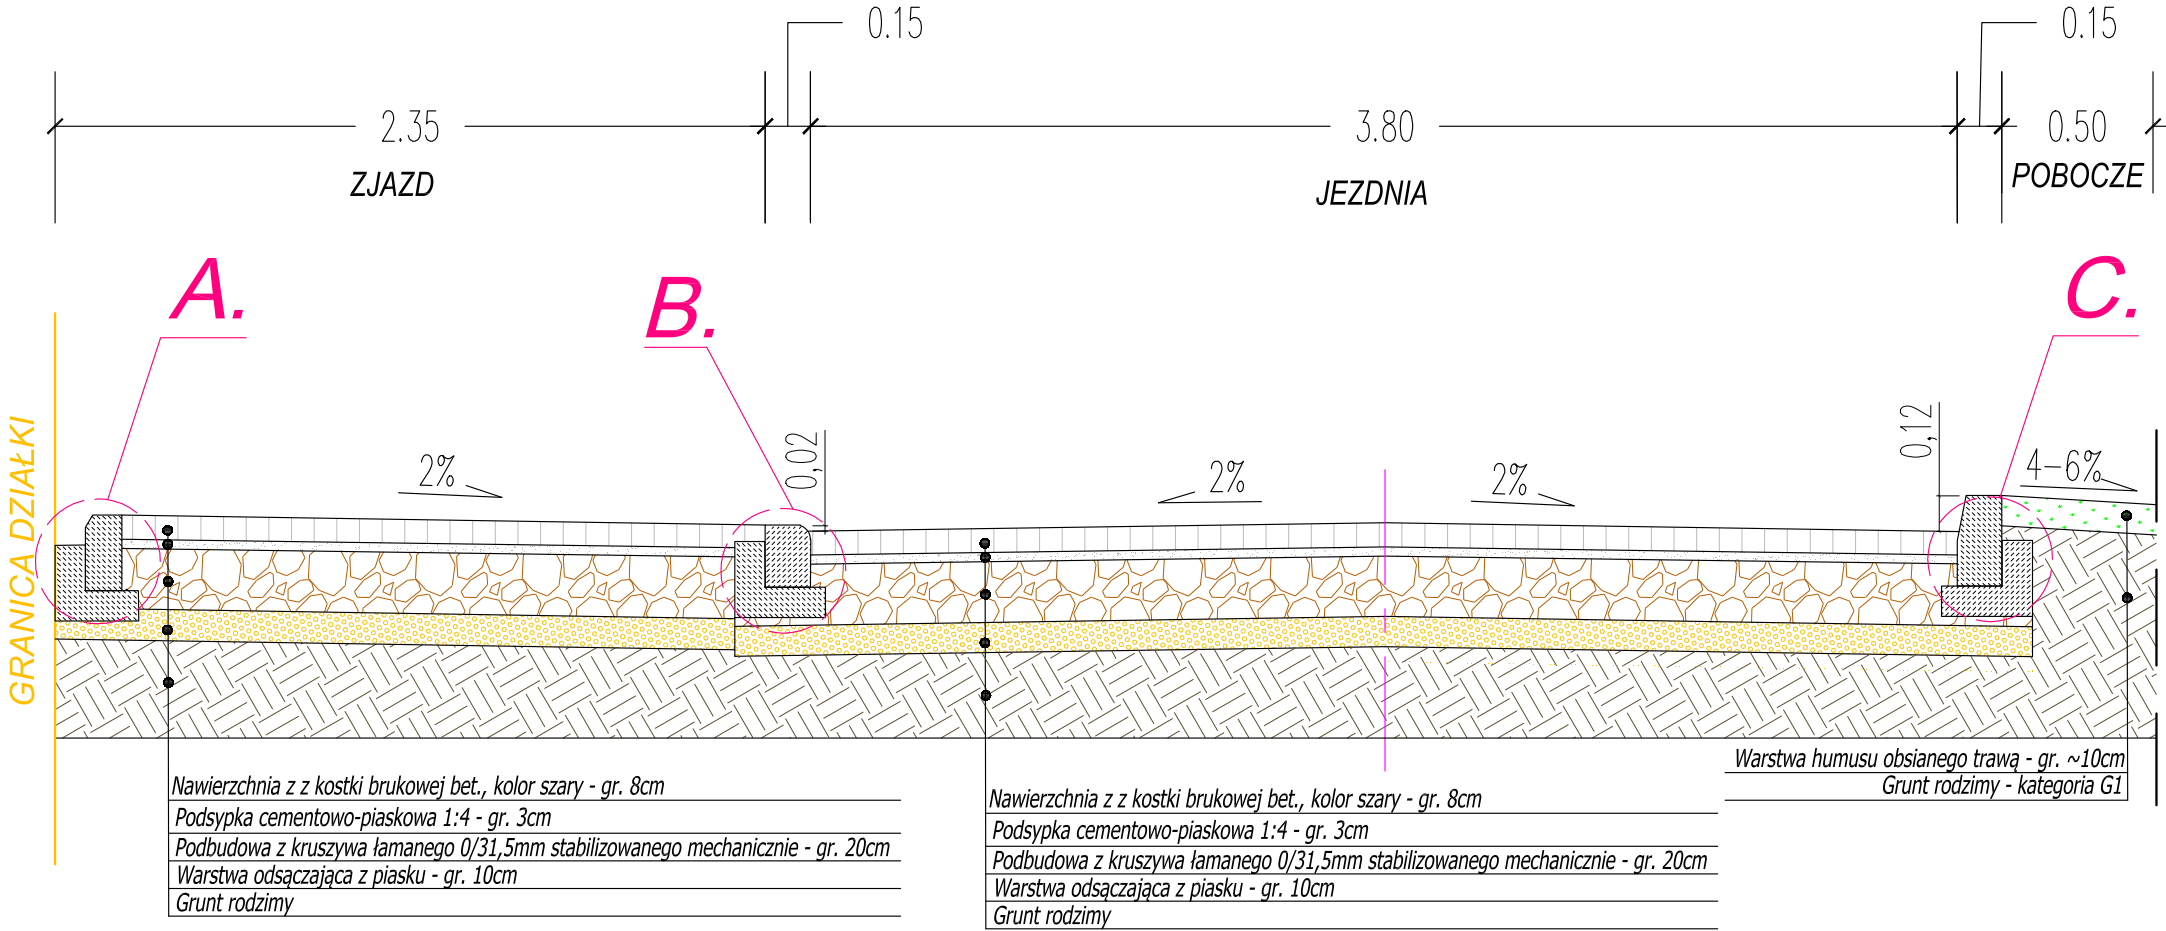



PRZEKRÓJ KONSTRUKCYJNY I-I
przekrój przez jezdnię i zjazd

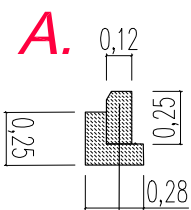


PRZEKRÓJ PRZEZ CHODNIK

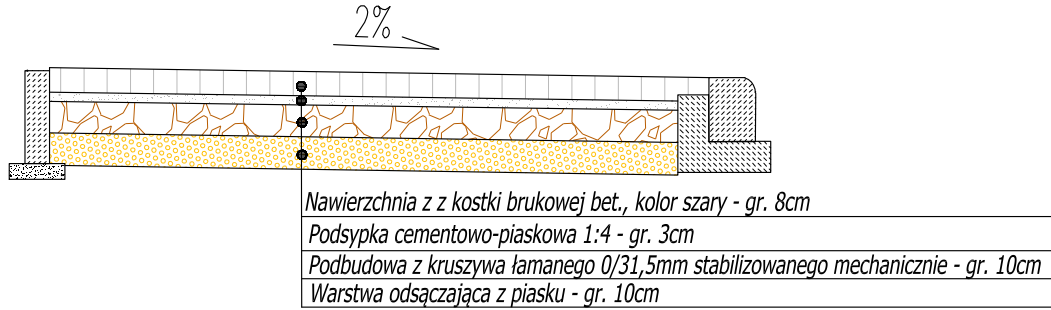


opornik betonowy 12 x 25 cm
ława betonowa z oporem, beton C12/15

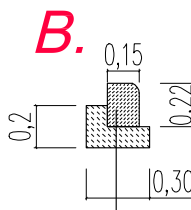

krawężnik betonowy 15 x 22 cm
ława betonowa z oporem, beton C12/15

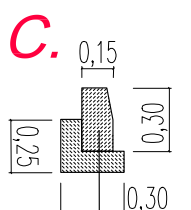

krawężnik betonowy 15 x 30 cm
ława betonowa z oporem, beton C12/15

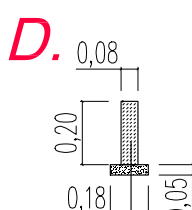

obrzeże betonowe 8x30 cm
podsypka cementowo piaskowa 1:4 gr.5 cm

</