PRZEKRÓJ KONSTRUKCYJNY II - II

PRZEKRÓJ PRZEZ PLAC MANEWROWY

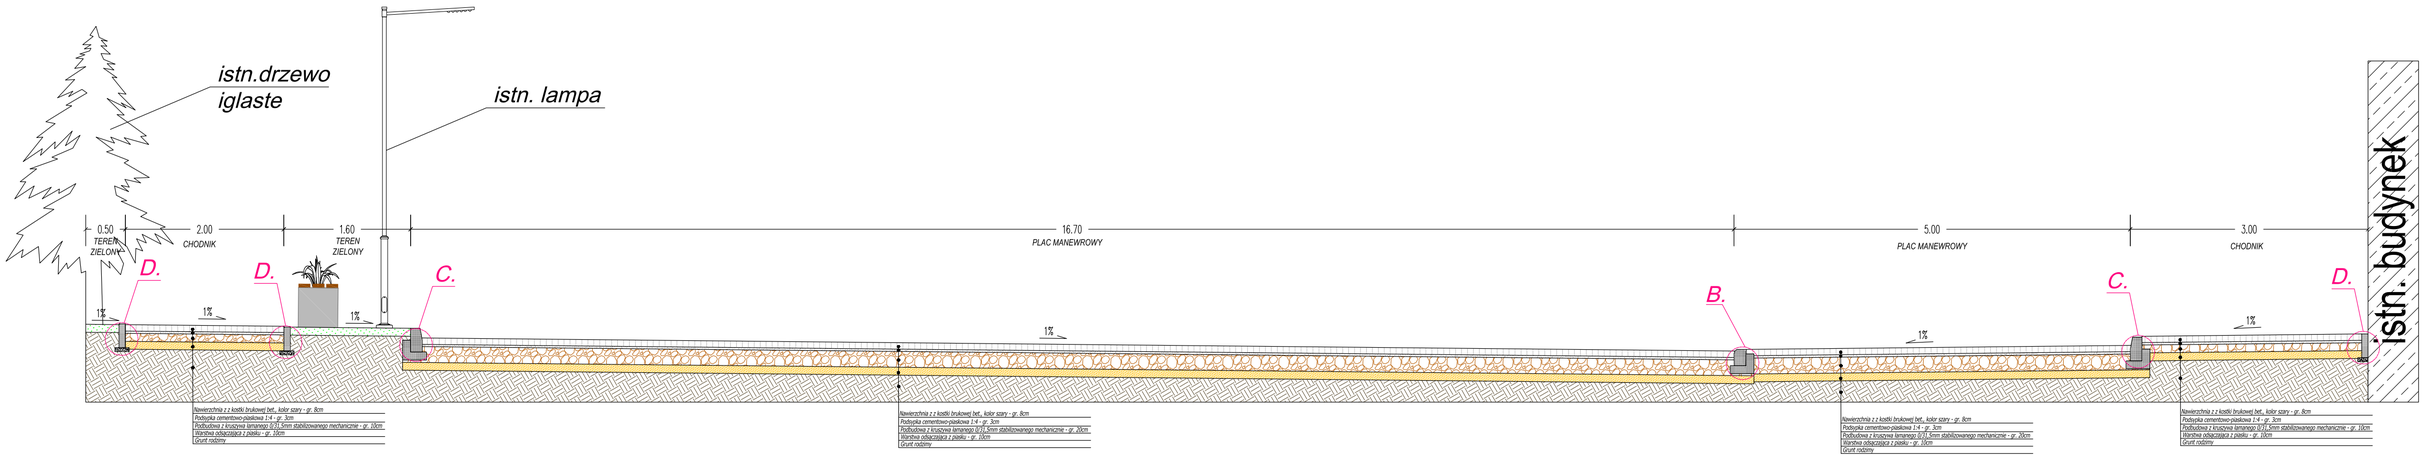

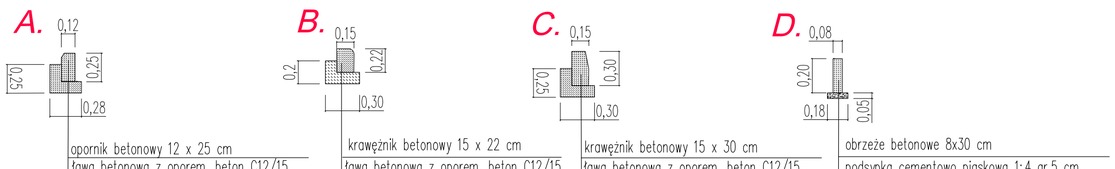

BIELECKI FIRMA USŁUGOWA

F. U. "BIELECKI" Marian Bielecki
ul. Mickiewicza 6 72-300 Gryfice
Tel: 728 489 769 E-mail: marian.bielecki@op.pl
NIP: 857-107-19-77 REGON: 321545231

Inwestor	Gmina Świerzno, Świerzno 13, 72-405 Świerzno		
Adres budowy	dz. nr 39; 44 ob. Świerzno, gm. Świerzno		
Nazwa Inwestycji	Przebudowa drogi gminnej na dz. nr 39; 44 ob. Świerzno, gmina Świerzno dojazd do szkoły		
Tytuł rysunku	**PRZEKROJE KONSTRUKCYJNE**		Data: **Lipiec 2021 r.**
	Imię i nazwisko	Nr uprawnień	Podpis
			Skala rysunku: **1:50**
Opracował	Tomasz Bielecki		Nr rysunku: **4.2**

Projekt chroniony prawem autorskim, Kopiowanie i wykorzystanie bez zgody Firmy usługowej "BIELECKI" Marian Bielecki ZABRONIONE