



Przekrój konstrukcyjny chodnika zlokalizowanego przy krawędzi jezdni

skala 1:50

Przekrój daszkowy

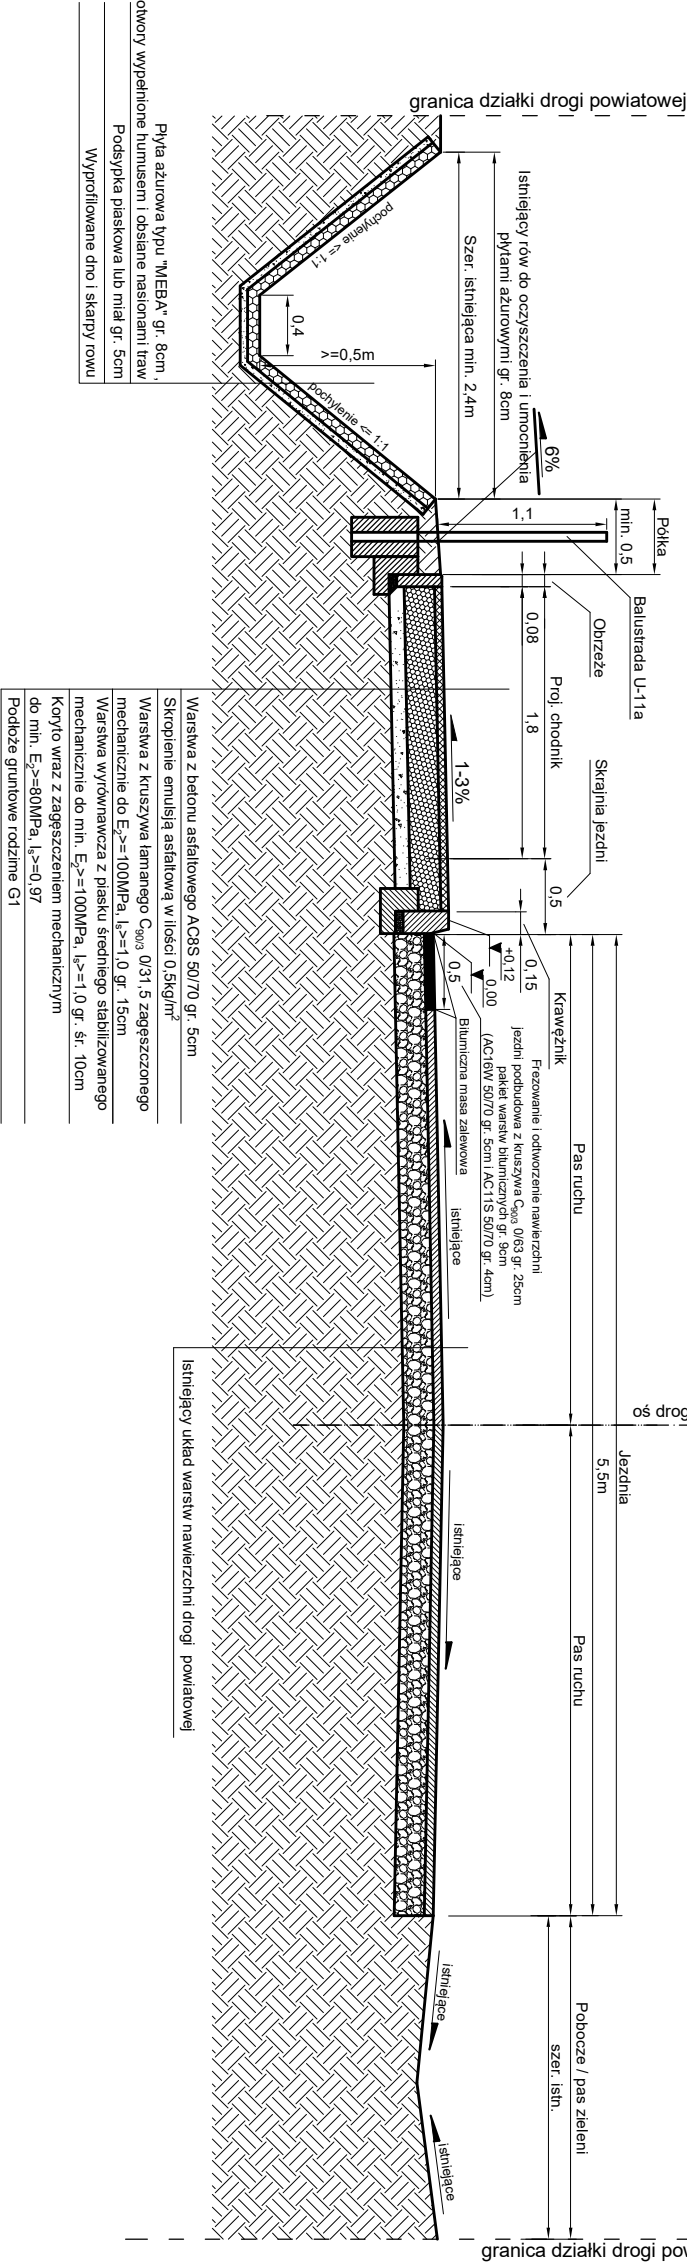


Przekrój jednostronny

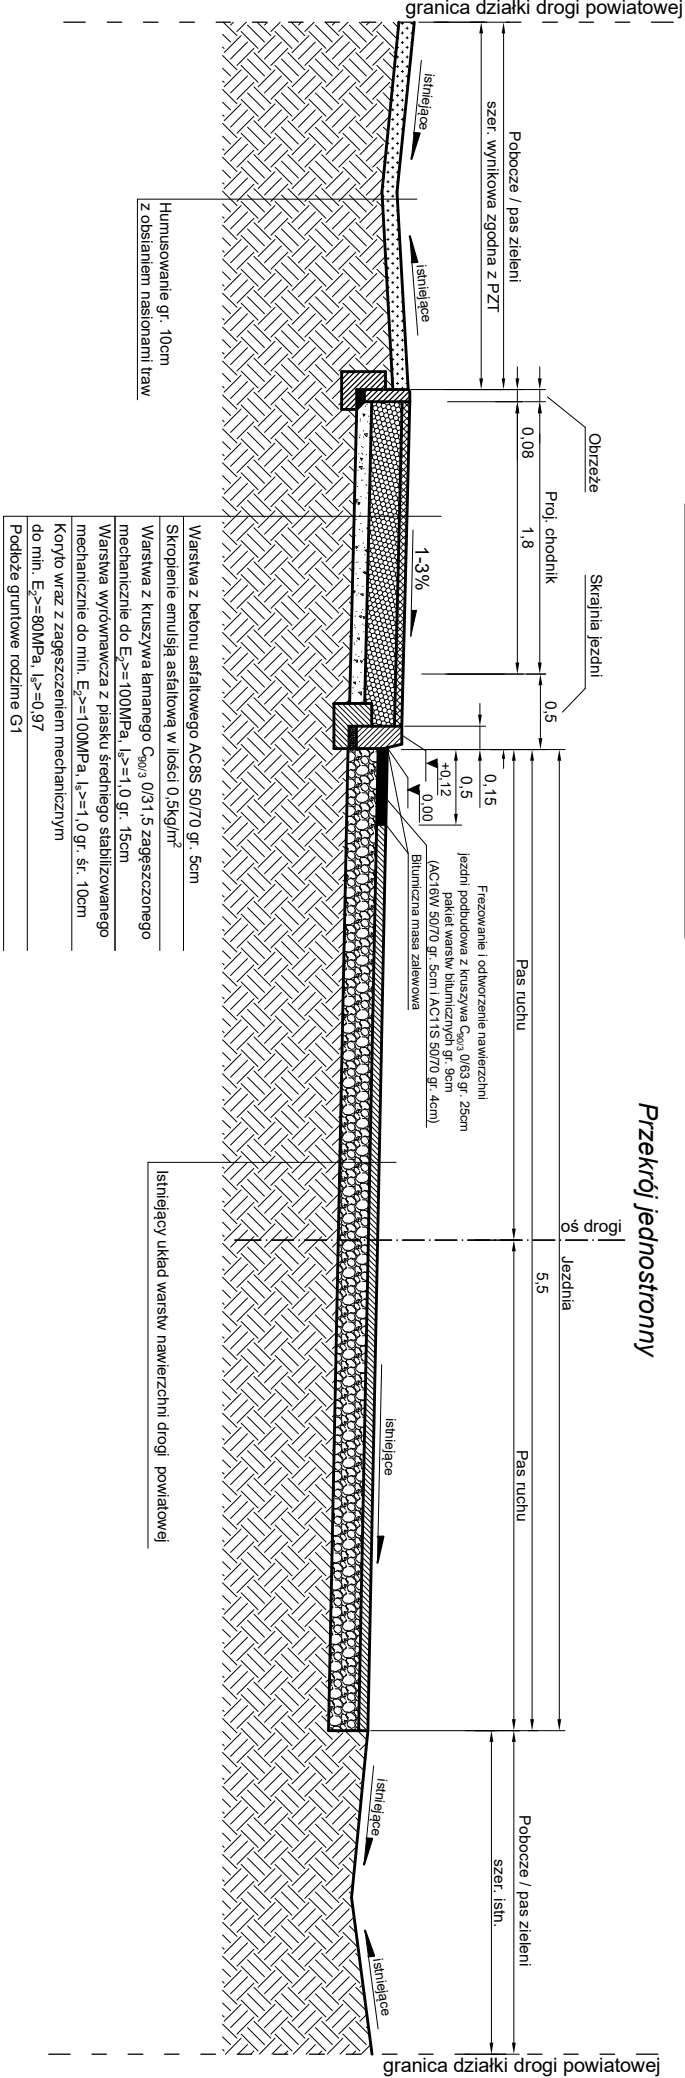


SZCZEGÓŁ POSADOWIENIA OBRZEŻA NA ŁAWIE BETONOWEJ


SKALA 1:20

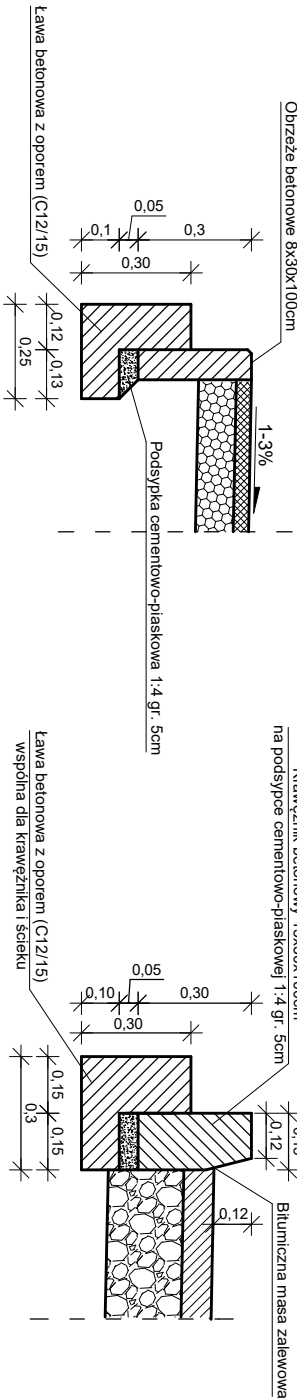

SZCZEGÓŁ POSADOWIENIA KRAWĘŻNIKA NA ŁAWIE BETONOWEJ, SKALA 1:20

SKALA 1:20

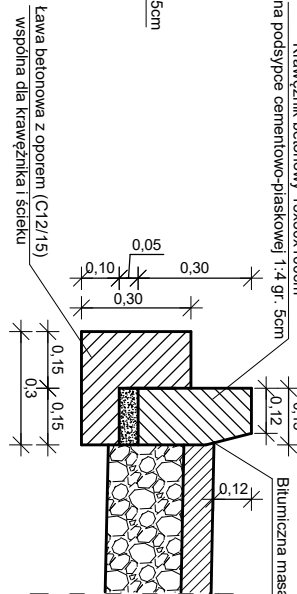

Jednostka projektowa:			
			
J a k u b Frąckowiak ul. Polna 10 56-320 Krośnice			
INWESTOR: Zarząd Dróg Powiatowych w Trzebnicy ul. Łączna 1c 55-100 Trzebnica			
OBJEKT: Przebudowa drogi powiatowej nr 1329D polegająca na budowie chodnika w miejscowości Donanowice z podziałem na etapy - ETAP II na odcinku od początku zabudowań od strony Trzebnicy do skrzyżowania z drogą powiatową nr 1331D			
TYTUŁ RYSUNKU: Przekrój konstrukcyjny chodnika zlokalizowanego przy krawędzi jezdni		SKALA: 1:50, 1:20	DATA: 10.2023
PROJEKTANT: mgr inż. Jakub Frąckowiak	NR UPRRAWNIENI: WKP/0121/PWOD/18	PODPS:	NR RYSUNKU: Rys. nr 3.1