


RZUT PARTERU 1:75

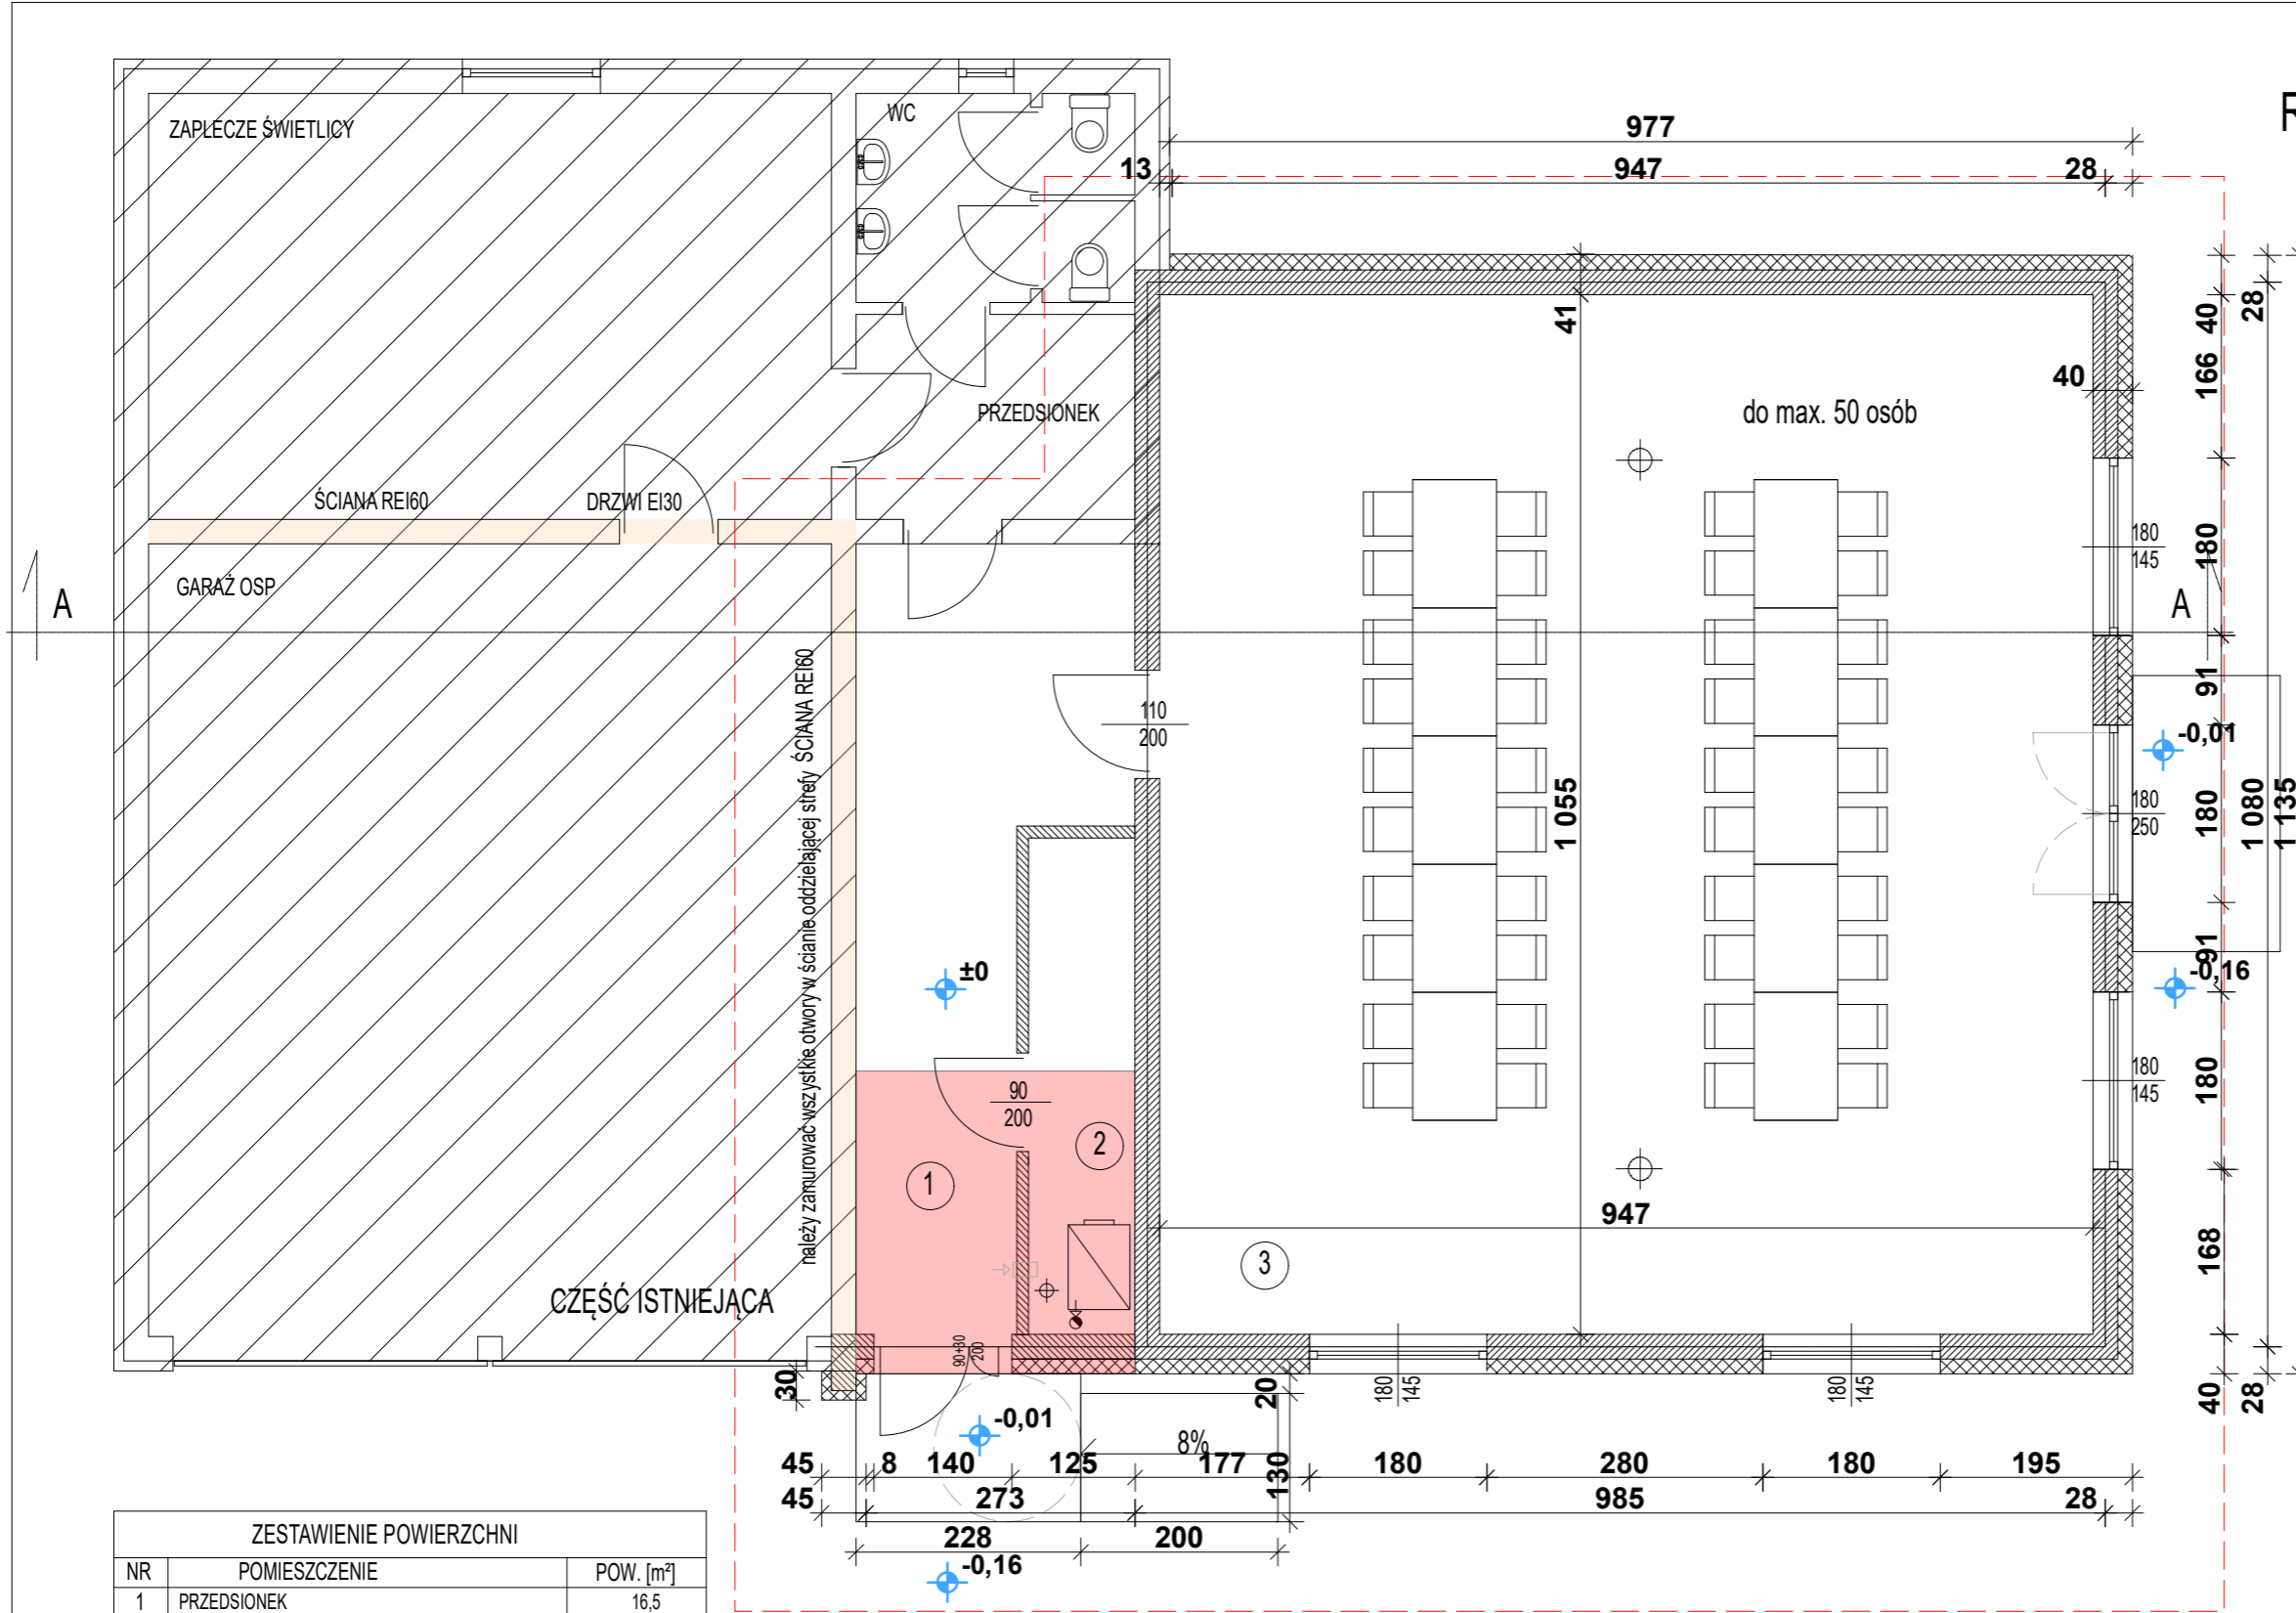

ZESTAWIENIE POWIERZCHNI		
NR	POMIESZCZENIE	POW. [m ²]
1	PRZEDSIÓNEK	16,5
2	KOTŁOWNIA	5,4
3	SALA ŚWIETLIICY	98,7
RAZEM POWIERZCHNIA:		120,6

POWIERZCHNIA ZABUDOWY- 137,30m² +116.42m² CZ. ISTNIEJĄCA ZAPLECZA ŚWIETLIICY =253,72m²

KUBATURA części rozbudowy - 644,93 m³

CZĘŚĆ ROZBUDOWY BĘDĄCĄ PRZEDMIOTEM PROJEKTU ZAMIENNEGO - ok. 8,7m²

OBIEKT	BUDYNEK ŚWIETLIICY WIEJSKIEJ	
INWESTOR	GMINA MIELESZYN 62-212 MIELESZYN	
LOKALIZACJA	KARNISZEWO, GMINA MIELESZYN DZIAŁKA NR 146, ARK. 2	
STADIUM	PROJEKT BUDOWLANY	
PROJEKTANT	MGR INŻ. ARCH. RENATA HOFFMANN upr. bud. w spec. architektonicznej nr 4/WPOKK/2016 do proj. i kierowania robotami bud. bez ograniczeń	
SPRAWDZAJĄCY	MGR INŻ. ARCH. MAJA ZIEMBA ŻÓŁTOWSKA upr. bud. w spec. architektonicznej nr 23/WPOKK/2014 do projektowania bez ograniczeń	
BRANŻA	ARCHITEKTURA	
TREŚĆ RYSUNKU	RZUT PRZYZIEMIA	
DATA	NR RYS.	SKALA
05.2023	A-1	1:75
UWAGA: PRZED PRZYSTĄPIENIEM DO PRAC NALEŻY SPRAWDZIĆ WYMIARY NA BUDOWIE		
WSZELKIE ZMIANY NALEŻY KONSULTOWAĆ Z PROJEKTANTEM		