



BUDYNEK G
[-1] KONDYGNACJA

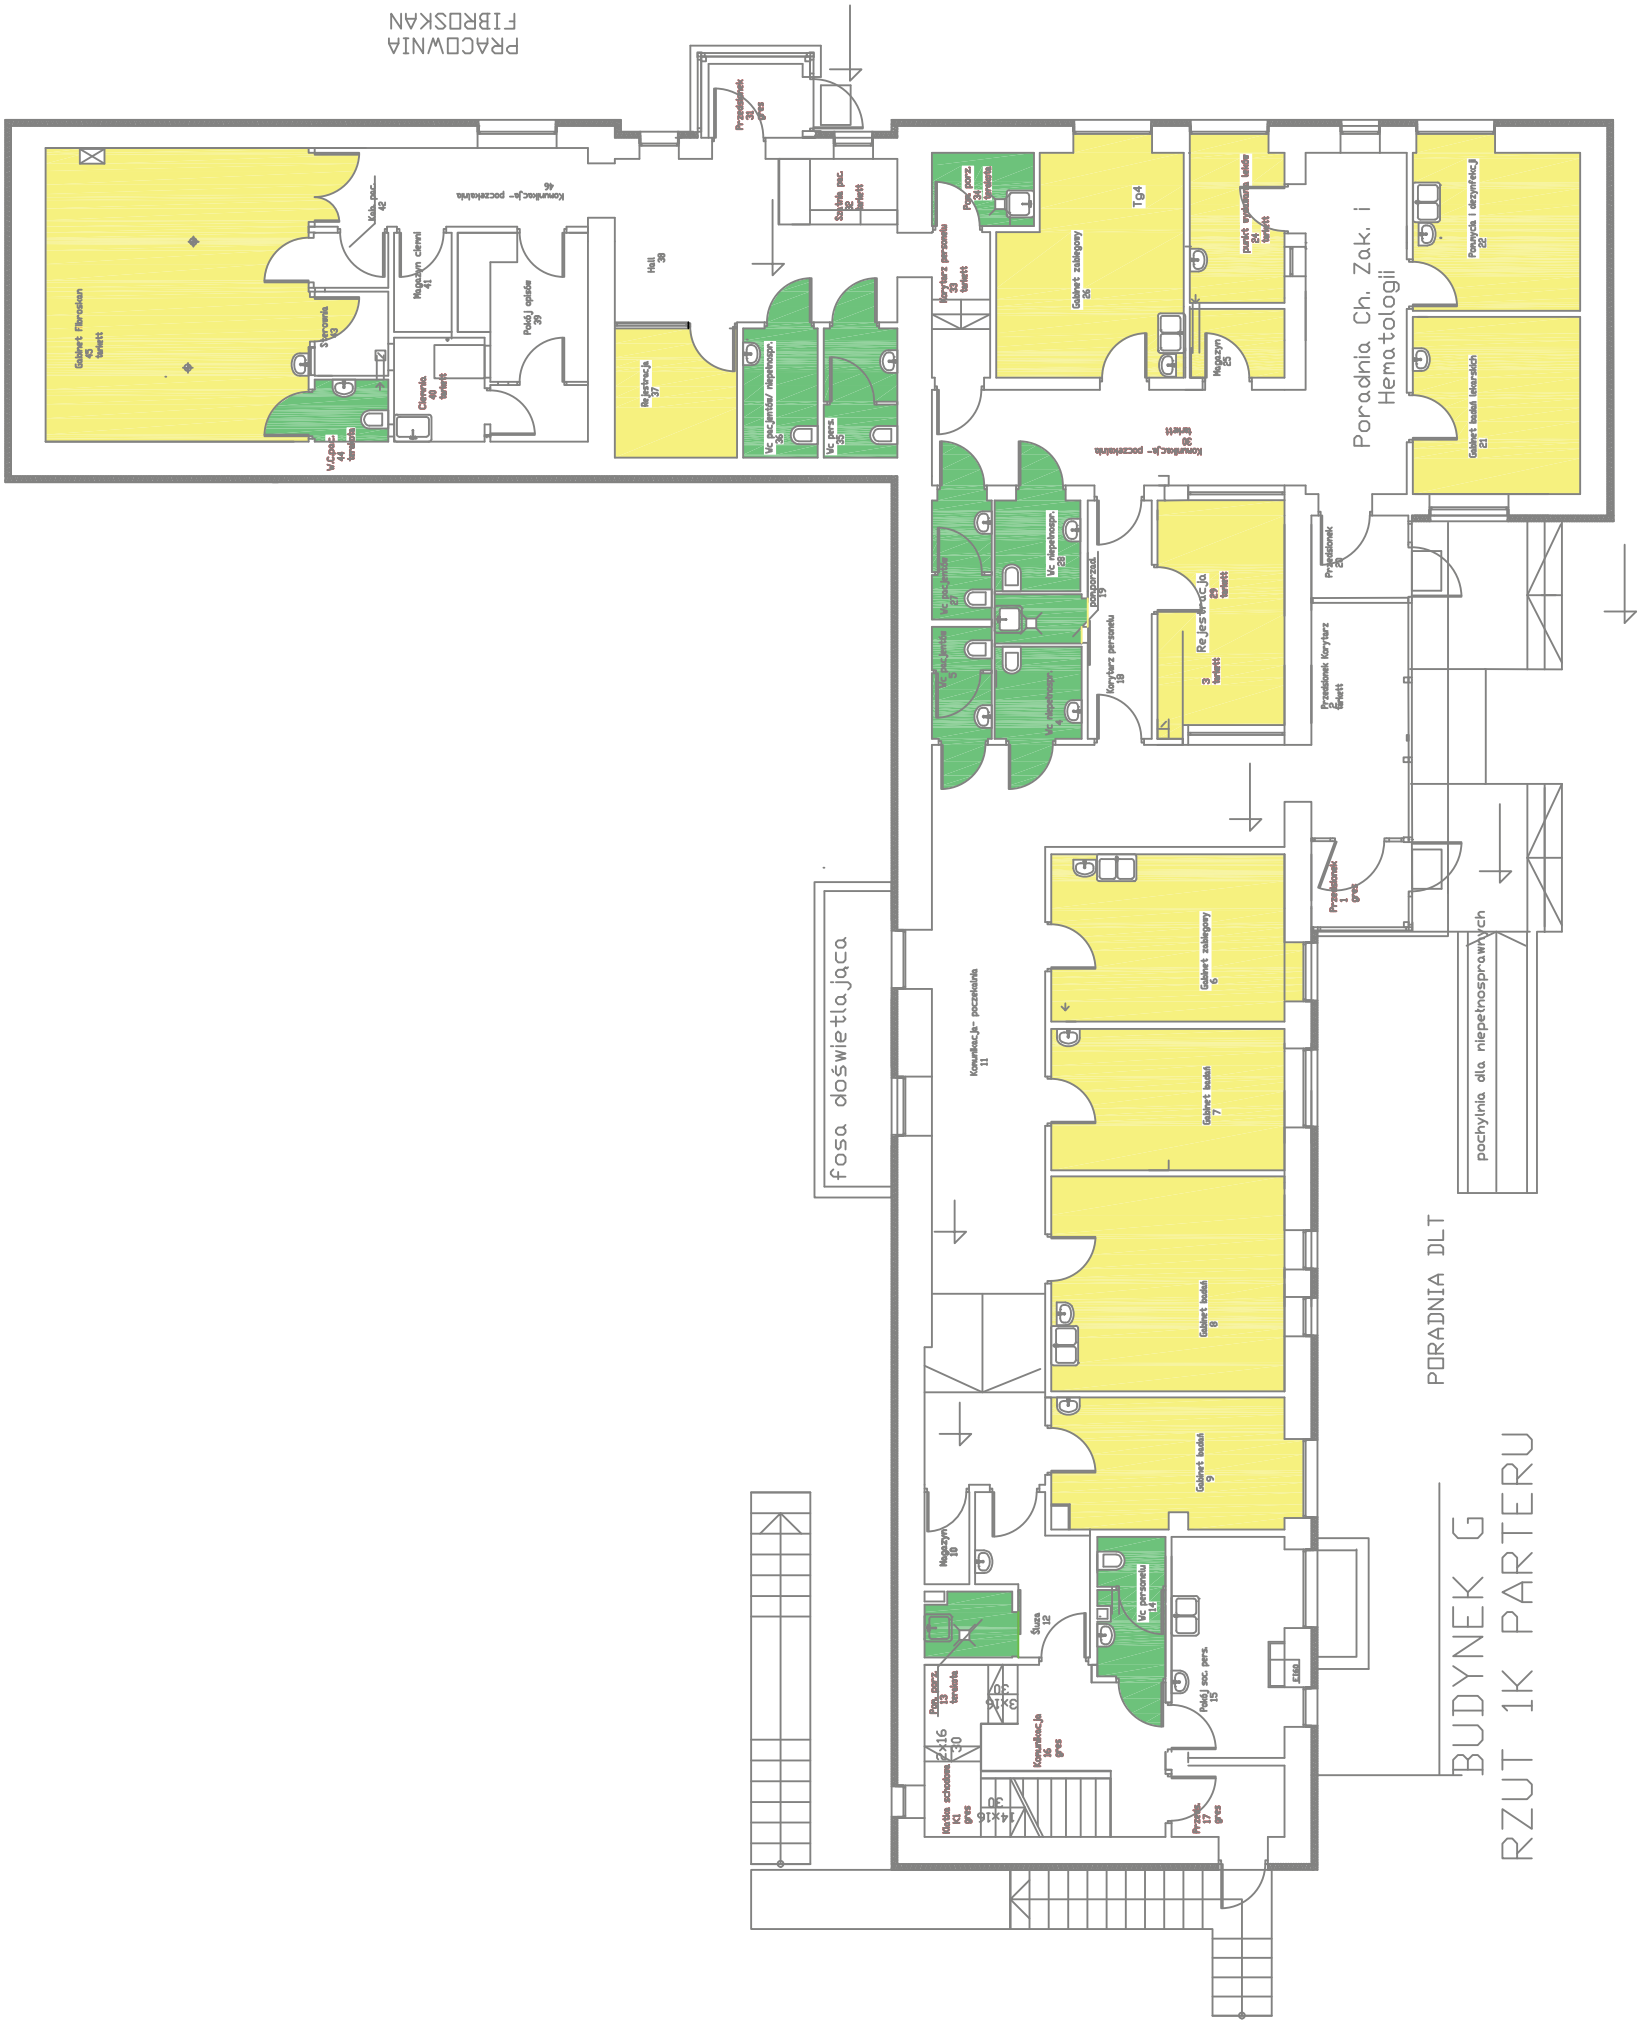

Rysunek nr 3/G/2 - budynek G [1] kondygnacja (parter)

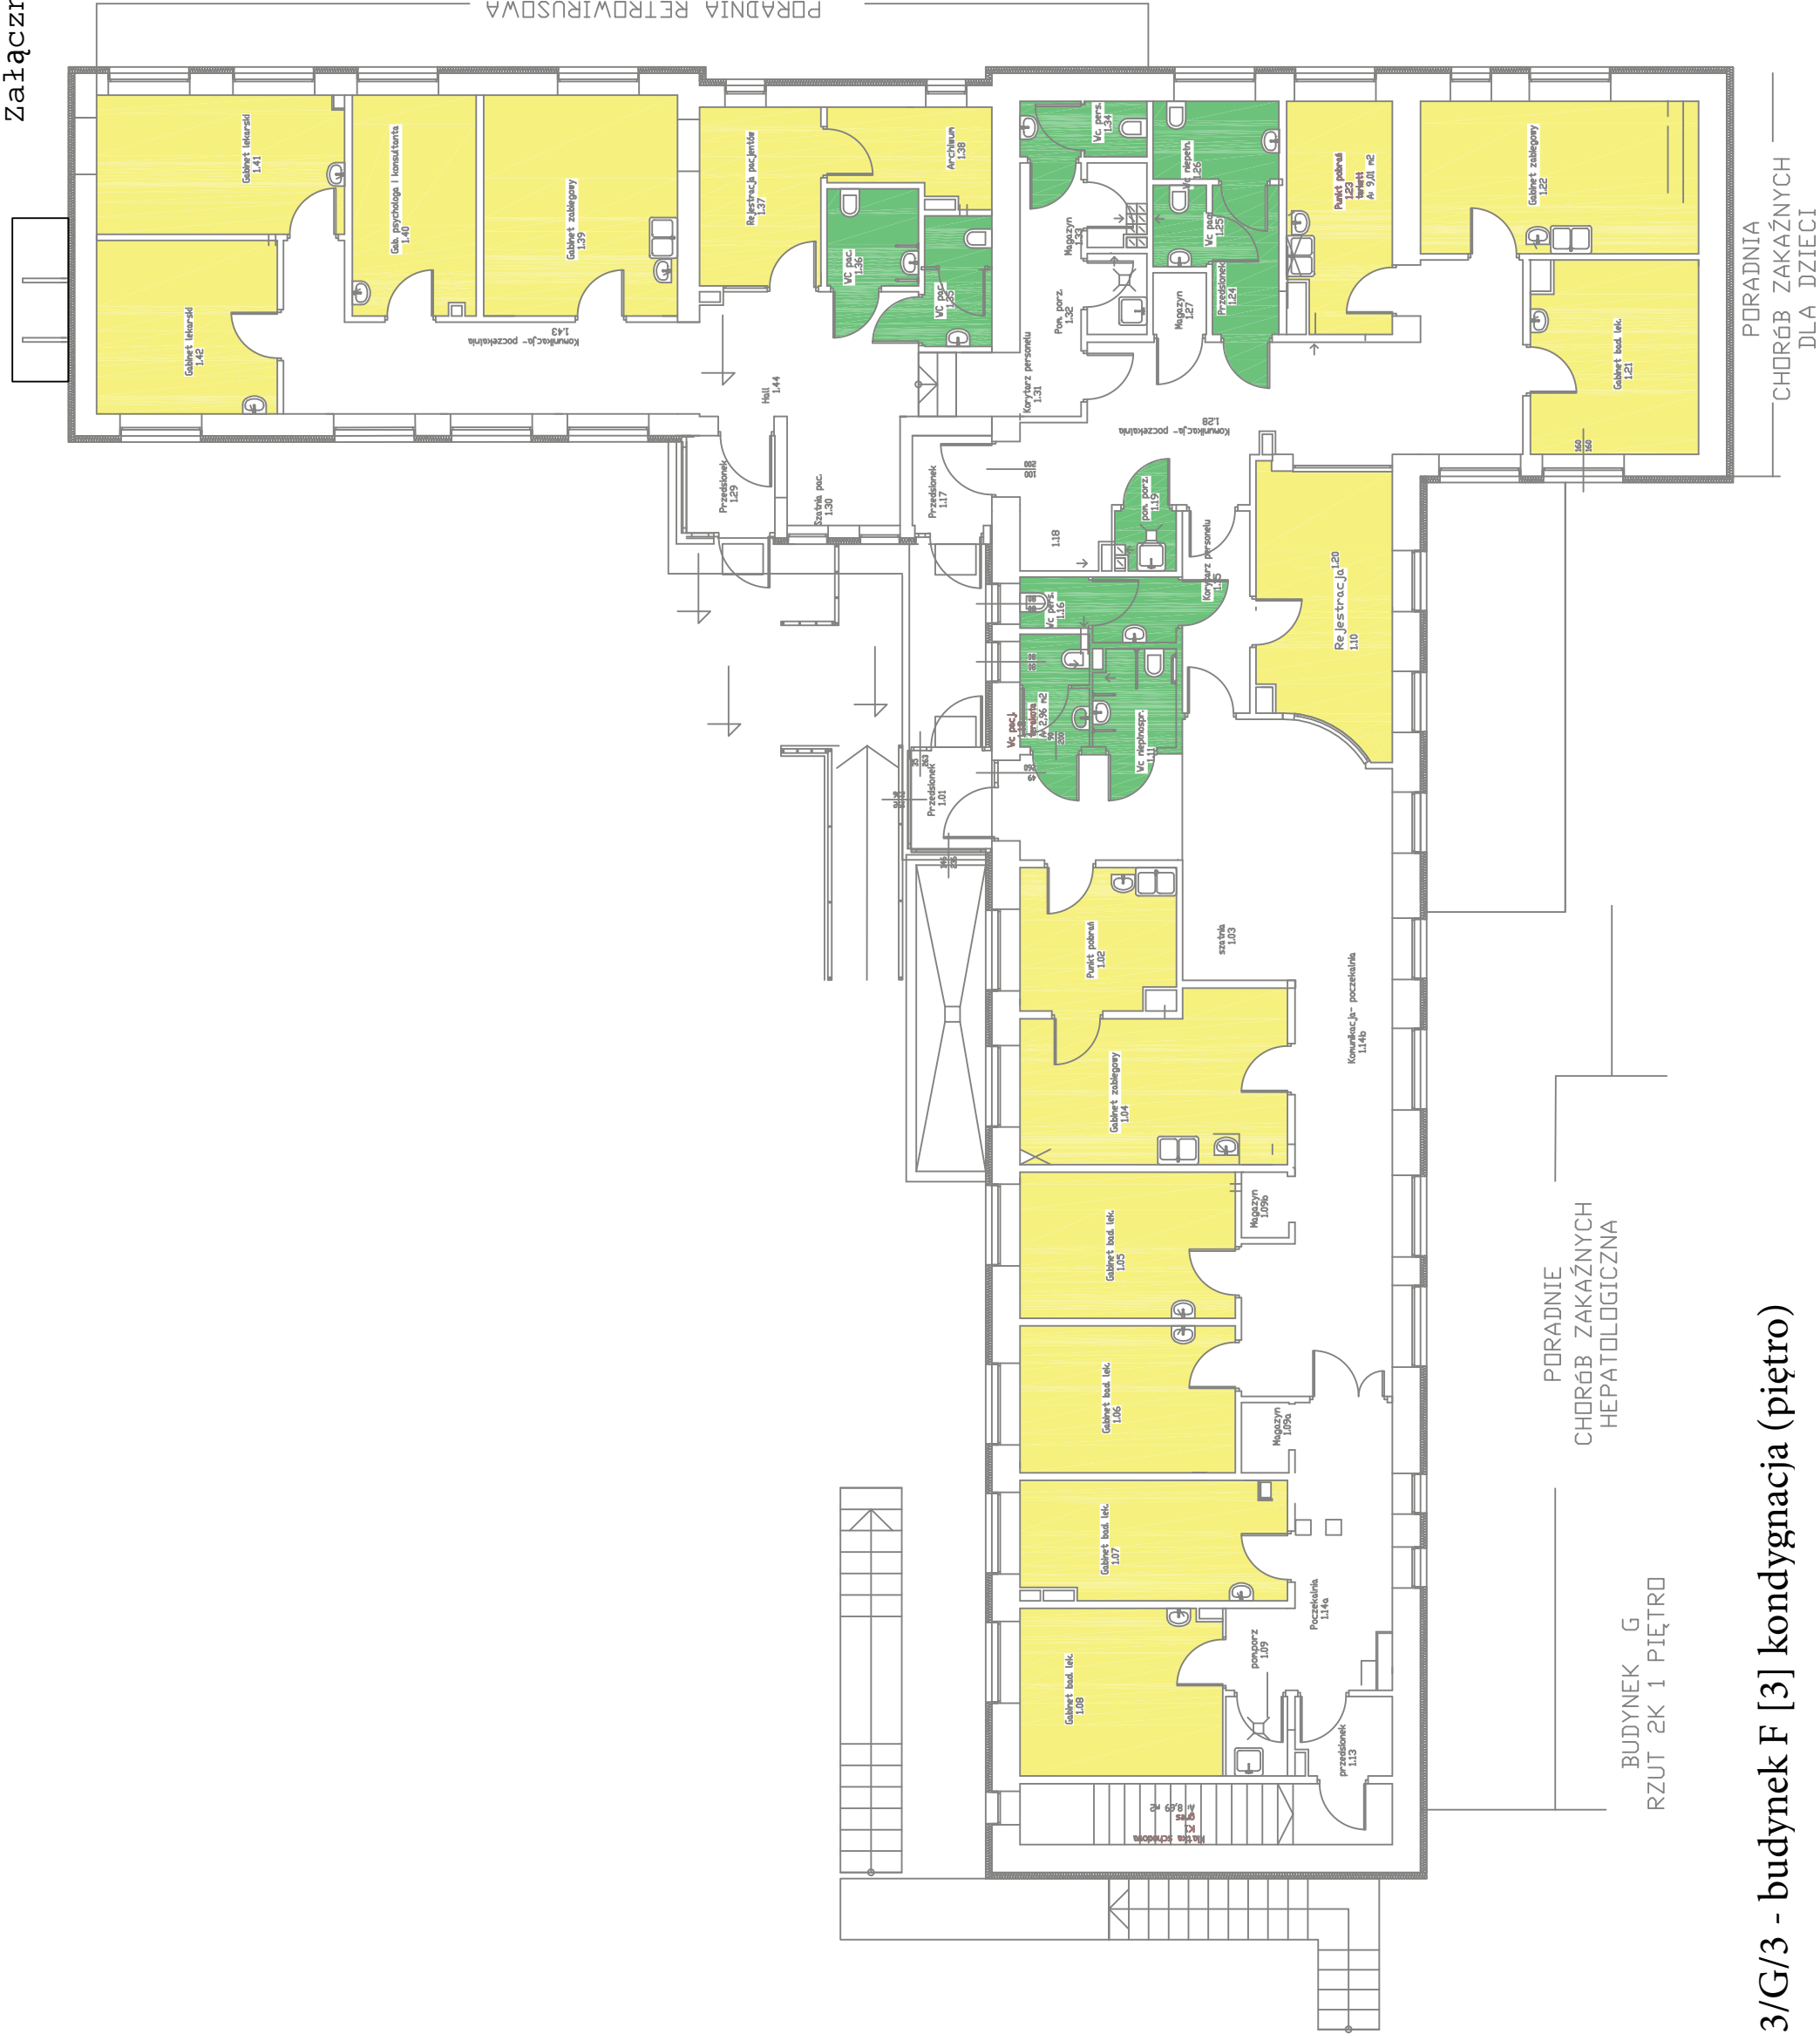

Rysunek nr 3/G/3 - budynek F [3] kondygnacja (piętro)