


Skala 1 : 1000

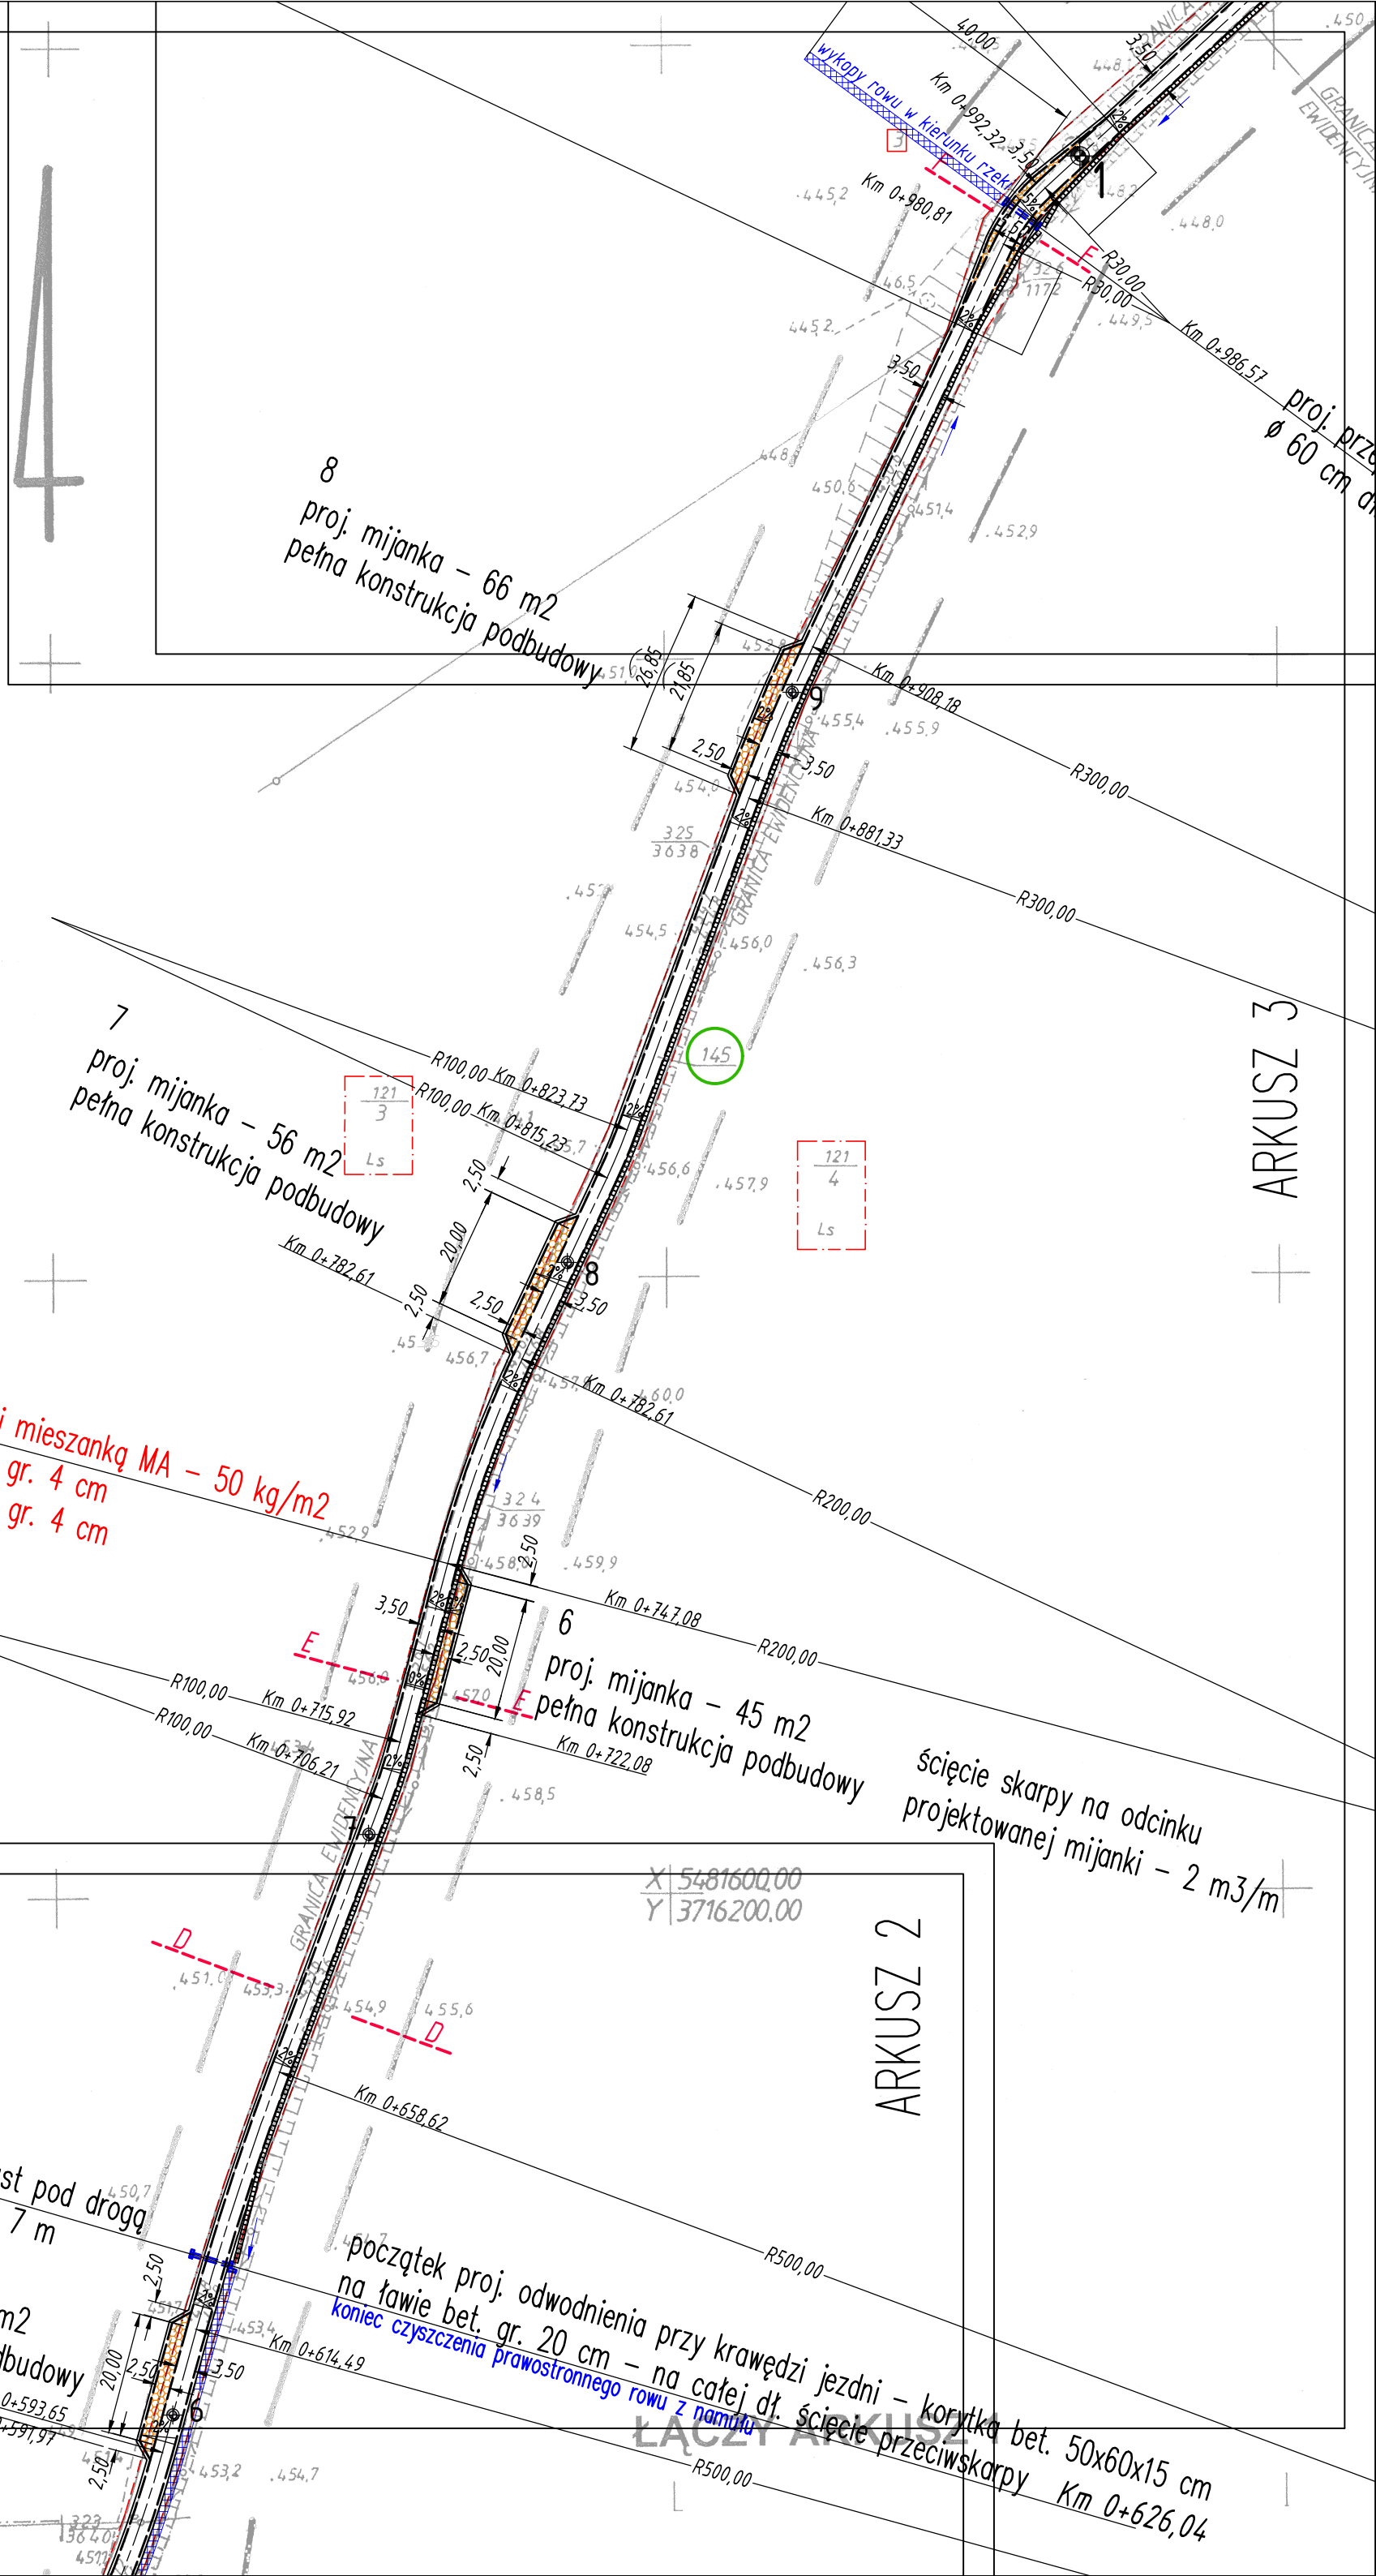

ARKUSZ 3

ARKUSZ 2

ścięcie skarpy na odcinku  
projektowanej mijanki – 2 m<sup>3</sup>/m

X	5481600.00
Y	3716200.00

ŁĄCZYŃNIK 2.000,00