


**Detal G - balustrada balkonu -elev. północna  
skala 1:50**

ZBIORCZE ZESTAWIENIE ELEMENTÓW					
OZN.	ELEMENT	szt.	długość (m)	ciężar (kg/mb)	ciężar całk. (kg)
S1	Stupek - rura stalowa 50x50mm	5	1,05	2,94	15,43
B1	Pochwyt - rura stalowa 60x60mm	1	1,50	3,56	5,34
B2	Pochwyt - rura stalowa 60x60mm	2	1,50	3,56	10,68
R1	Wypełnienie - rura stalowa 20x20mm	24	0,83	0,824	16,41
R2	Wypełnienie - rura stalowa 20x20mm	4	0,72	0,824	2,37
R3	Wypełnienie - rura stalowa 20x20mm	4	0,66	0,824	2,17
1.	Zaślepki do rur 60x60mm	2	—	—	—
2.	Rozeta maskująca stopę 108x108mm	5	—	—	—
3.	Stopa montażowa do słupka 100x100mm	5	—	—	—
4.	Kotwy mocujące	20	—	—	—
W sumie:					52,4 kg

UWAGA: Wysokość balustrady - 110 cm.  
\* Rozbieżności w wymiarach należy korygować w naturze, w razie wątpliwości należy przed przystąpieniem do prac, skontaktować się z głównym projektantem.

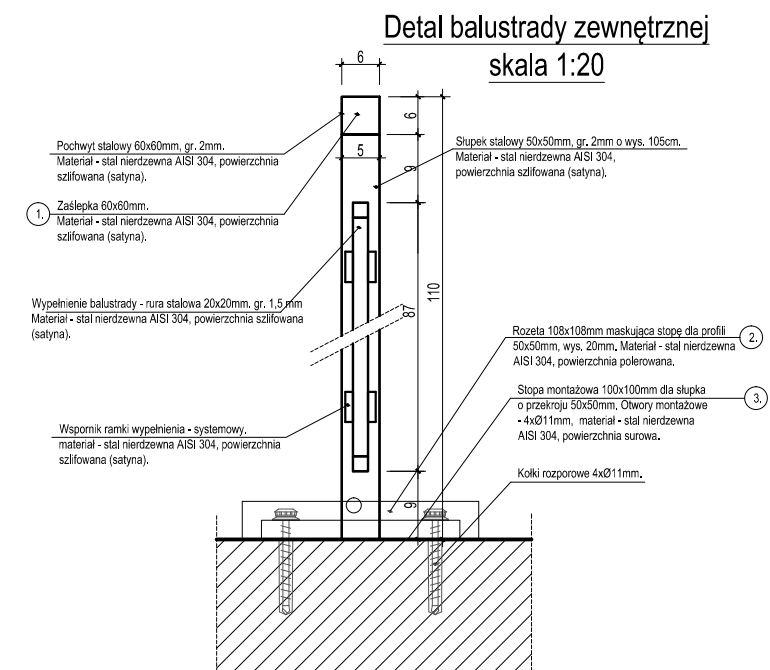

Obiekt: <b>Rozbudowa i zmiana sposobu użytkowania budynku remizy strażackiej w celu utworzenia Centrum Aktywności Kulturalne w Zarębach kościelnych</b>			
Projektant: inż. bud. Krzysztof Święcki upr. PDL/0004/PWOK/04	Podpis	Investor: Gmina Zaręby Kościelne ul. Kowalska 14 07-323 Zaręby Kościelne	Dz 05.0:
		Lokalizacja: dz. nr 217, 218, 219 obręb Zaręby Kościelne	
		Rysunek: <b>Detal balustrad</b>	
Branża	Stadium	Skala	Nr r
A	PB	1:50	AC