

Opole, dnia 09.11.2021 r.

NZ.4407.7.2021

**Samodzielny Publiczny Zakład Opieki Zdrowotnej
Ministerstwa Spraw Wewnętrznych i Administracji
w Opolu
ul. Krakowska 44
45-075 Opole**

Dot. likwidacji istn. przewodu kanalizacji deszczowej, hydrantu w związku z przebudową, rozbudową i nadbudową budynku przy ul. Kowalskiej 4 w Opolu

Miejski Zarząd Dróg w Opolu – w odpowiedzi na wniosek z dnia 14.10.2021 r. złożony w dniu 22.10.2021 r. przez pełnomocnika **Marka Zawadowskiego** o wydanie zezwolenia na lokalizację w pasie drogowym ul. Kowalskiej (działka nr 55 km 76 obręb Nowa Wieś Królewska) przyłącza kanalizacji deszczowej, sieci i przyłącza kanalizacji sanitarnej, przyłącza wody, hydrantów zewnętrznych, do rozbudowywanego budynku przychodni SP ZOZ MSWiA w Opolu na działce nr 56/3 km 76 obręb Nowa Wieś Królewska przy ul. Kowalskiej 4 w Opolu

w y r a ż a z g o d ę

na rozkop pasa drogowego **ul. Kowalskiej** (działka nr **55** km **76** obręb **Nowa Wieś Królewska**), stanowiącej ciąg **drogi gminnej nr 103660 O** w celu likwidacji istniejącego przewodu kanalizacji deszczowej, hydrantu nadziemnego w ramach przebudowy sieci w związku z planowaną inwestycją polegającą na przebudowie, rozbudowie i nadbudowie budynku przy ul. Kowalskiej 4 w Opolu na potrzeby budynku opieki zdrowotnej – Centrum Terapii Hiperbarycznej i Dziennego Ośrodka Rehabilitacji na działce nr 56/3 km 76 obręb Nowa Wieś Królewska przy ul. Kowalskiej 4 w Opolu

przy zachowaniu następujących warunków:

1. Zakres robót rozbiórkowych w pasie drogowym – zgodnie z przedstawionym załącznikiem mapowym.
2. Roboty powiązane: budowa obiektu i urządzeń sanitarnych -decyzja nr NZ.4400.477.2021 z dnia 05.11.2021 r., przebudowa pasa drogowego - pismo NZ.4406.32.1.2021 z dnia 19.10.2021 r.
3. Po wykonaniu robót budowlanych należy odbudować naruszony pas drogowy, uwzględnić opracowaną dokumentację branży drogowej ul. Kowalskiej w Opolu uzgodnioną w piśmie NZ.4406.32.1.2021 z dnia 19.10.2021 r.
4. Wszelkie koszty związane z odbudową naruszonego pasa drogowego **ww. ulicy** poniesione będą przez Inwestora zadania.
5. Wszelkie prace drogowe w obrębie pasa drogowego należy prowadzić pod nadzorem tut. Zarządu.
6. Odbudowę naruszonej nawierzchni pasa drogowego należy zlecić specjalistycznej firmie drogowej.
7. Roboty prowadzone w pasie drogowym podlegają odbiorowi ze strony tut. Zarządu niezależnie od odbioru przez inspektora nadzoru Inwestora, stanowiąc podstawę do protokólnego przekazania pasa drogowego po ich zakończeniu.
8. **Przed przystąpieniem do robót w pasie drogowym ww. ulicy Inwestor wystąpi do tut. Zarządu z wnioskiem o uzyskanie zezwolenia na zajęcie pasa drogowego, przedstawiając:**

PROJ-PRZEM-PROJEKT
Wpłynęło do Sekretariatu
dn. 10.11.2021 r.
podpis.....

- a) harmonogram robót z wyszczególnieniem terminów i wielkości zajmowanych powierzchni pasa drogowego,
- b) personalia osoby odpowiedzialnej za przebieg prac,
- c) projekt organizacji ruchu oraz oznakowania i zabezpieczenia robót prowadzonych w pasie drogowym, posiadający akceptację Wydziału Transportu i Zarządzania Ruchem Urzędu Miasta Opola.

Załącznik Nr 1 - opieczetowany, stanowi integralną część uzgodnienia.

Ważność uzgodnienia ustala się na okres 3 lat od daty jego wydania.

Niniejsze uzgodnienie jest zgodą Zarządu drogi na wykonanie robót rozbiórkowych w pasie drogowym ul. Kowalskiej i stanowi jednocześnie zgodę na użyczenie terenu pasa drogowego ww. ulicy Inwestorowi dla ich wykonania.

Zgoda Zarządu drogi wyrażona w niniejszym uzgodnieniu nie jest równoznaczna z zezwoleniem na prowadzenie robót w pasie drogowym (warunek nr 8 niniejszego uzgodnienia).

Za samowolne zajęcie pasa drogowego zostaną naliczone kary.

DYREKTOR
mgr inż. Teresa Sobel-Wiej

Załączniki:

Zał. Nr 1 - projekt zagospodarowania terenu sieci sanitarnych w skali 1:500

Otrzymują:

1. Adresat

na ręce pełnomocnika:

Marka Zawadowskiego + Zał. Nr 1

adres do korespondencji:

**Marek Zawadowski
Proj-Przem-Projekt Sp. z o.o.
85-739 Bydgoszcz, ul. Fordońska 110**


2. 2 x aa + 2 x Zał. Nr 1

TG/TG

Zwolnione od opłaty skarbowej
na podstawie art. 7 pkt 2, 3
ustawy z dnia 16 listopada 2006 r.
o opłacie skarbowej
(tekst jednolity - Dz.U. z 2016 r. poz. 1827)

09 LIS. 2021

INSPEKTOR
mgr inż. Guźda

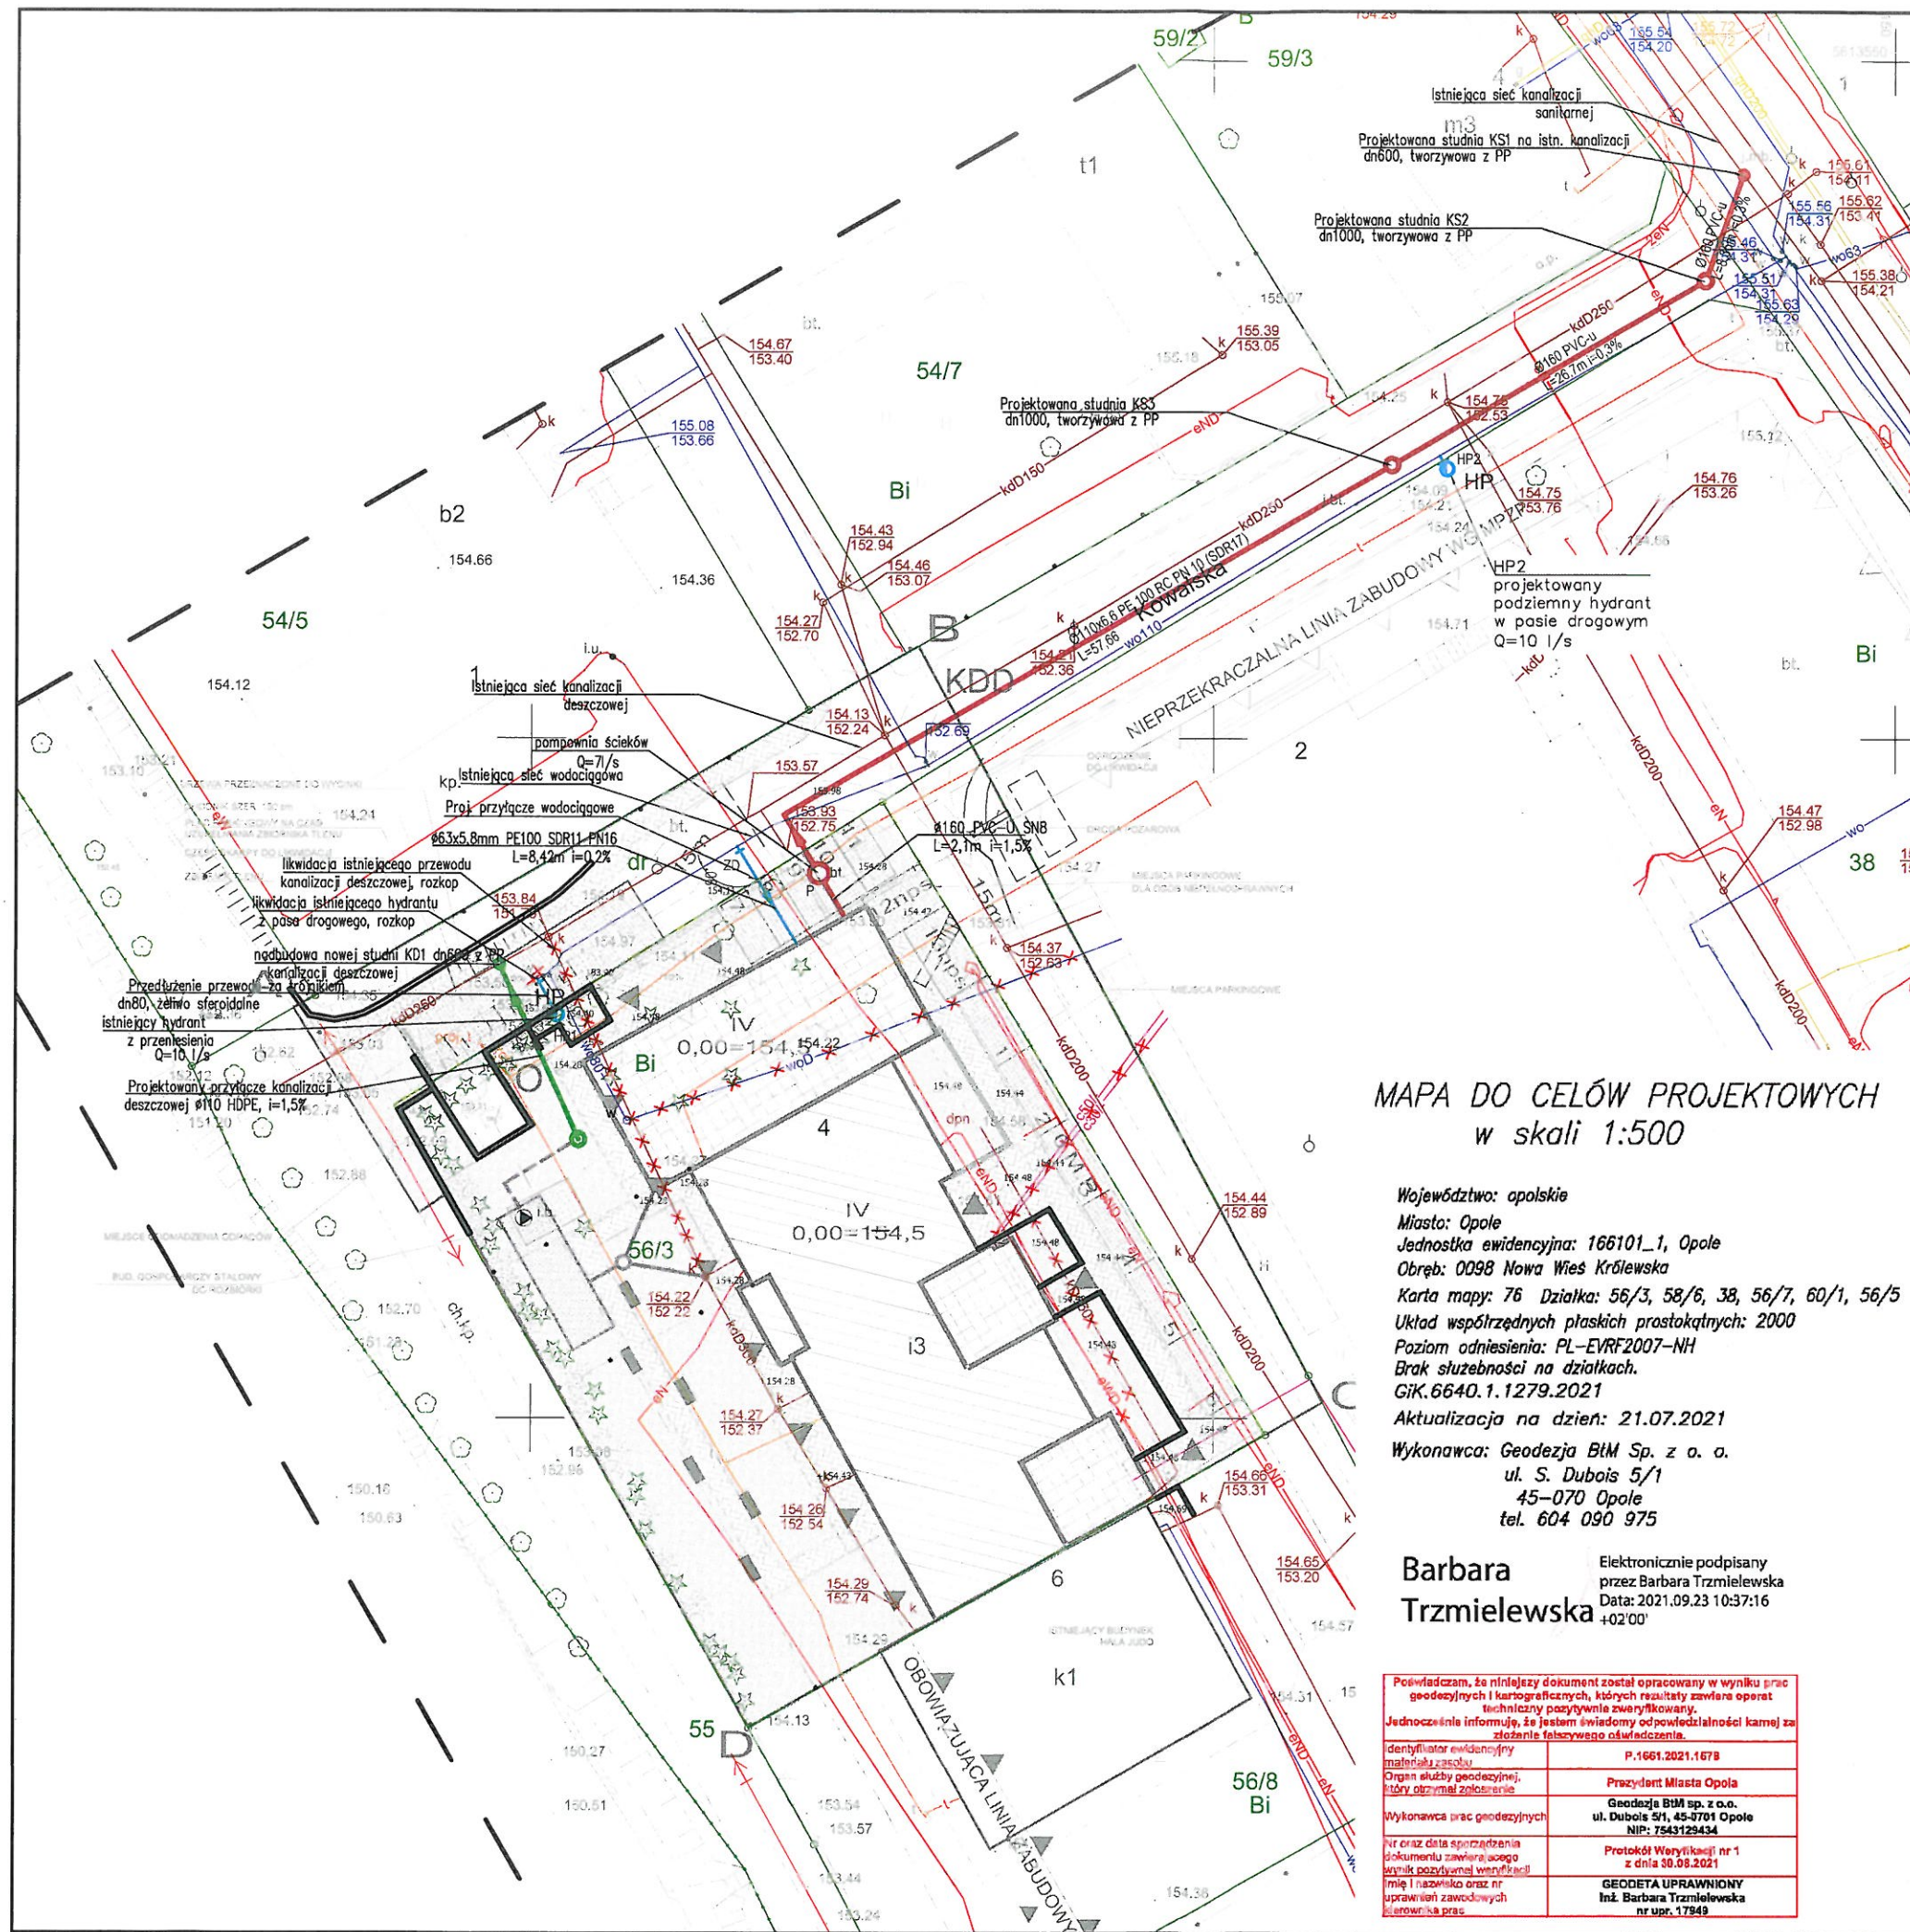

- LEGENDA:
- PROJ. PRZYŁĄCZE WODOCIĄGOWE
 - PROJ. PRZYŁĄCZE KANALIZACJI SANITARNEJ
 - PROJ. PRZYŁĄCZE KANALIZACJI DESZCZOWEJ
 - PROJ. ZEWNĘTRZNA INST. KANALIZACJI DESZCZOWEJ GRAWITACYJNEJ
 - PROJ. ZEWNĘTRZNA INST. KANALIZACJI DESZCZOWEJ CIŚNIENIOWEJ
 - HP HYDRANT
 - ZD ZASUWA
 - P PRZEPOMPOWNIA ŚCIEKÓW
 - SR STUDNIA ROZPRĘŻNA
 - x elementy do demontażu lub pozostawienia w gruncie
 - GRANICA DZIAŁKI
 - STUDNIA TWORZYWOWA Z PP, DN1000 (KS2, KS3)
 - STUDNIA TWORZYWOWA Z PP, DN600 (KS1)
 - STUDNIA TWORZYWOWA Z PP, DN600 (KD1)
 - HP1 HYDRANT NADZIEMNY
 - HP2 HYDRANT PODZIEMNY

Miejski Zarząd Dróg w Opolu

Załącznik nr 1

do pisma z dnia 09.11.2021r.

nr 4407.7.2021

MAPA DO CELÓW PROJEKTOWYCH w skali 1:500

Województwo: opolskie

Miasto: Opole

Jednostka ewidencyjna: 166101_1, Opole

Obręb: 0098 Nowa Wieś Królewska

Karta mapy: 76 Działka: 56/3, 58/6, 38, 56/7, 60/1, 56/5

Układ współrzędnych płaskich prostokątnych: 2000

Poziom odniesienia: PL-EVRF2007-NH

Brak służebności na działkach.

GiK.6640.1.1279.2021

Aktualizacja na dzień: 21.07.2021

Wykonawca: Geodezja BtM Sp. z o.o.

ul. S. Dubois 5/1

45-070 Opole

tel. 604 090 975

Barbara

Trzmielewska

Elektronicznie podpisany

przez Barbara Trzmielewska

Data: 2021.09.23 10:37:16

+02'00'

Powiadzam, że niniejszy dokument został opracowany w wyniku prac geodezyjnych i kartograficznych, których rezultaty zawiera operat techniczny pozytywnie zweryfikowany. Jednocześnie informuję, że jestem świadomy odpowiedzialności kamej za złożenie fałszywego oświadczenia.

Identyfikator ewidencyjny materiału zasobu: P.1661.2021.1678

Organ służby geodezyjnej, który otrzymał zgłoszenie: Prezydent Miasta Opole

Wykonawca prac geodezyjnych: Geodezja BtM sp. z o.o. ul. Dubois 5/1, 45-0701 Opole NIP: 7543129434

Nr oraz data sporządzenia dokumentu zawierającego wyniki pozytywnie zweryfikacji: Protokół Weryfikacji nr 1 z dnia 30.08.2021

Imię i nazwisko oraz nr uprawnień zawodowych kierownika prac: GEODETA UPRAWNIONY Inż. Barbara Trzmielewska nr upr. 17949

Biuro projektów - Konsorcjum:



Sp. z o.o.
ul. Karpia 13c
61-619 Poznań



PROJ-PRZEM-PROJEKT

Sp. z o.o.
ul. Fordońska 110
85-739 Bydgoszcz

Investor:

Samodzielny Publiczny Zakład Opieki Zdrowotnej
Ministerstwa Spraw Wewnętrznych i Administracji w Opolu

Adres inwestora:

45-075 Opole
ul. Krakowska 44

Nazwa inwestycji:

Przebudowa, rozbudowa i nadbudowa budynku przy ul. Kowalskiej 4 w Opolu na potrzeby budynku opieki zdrowotnej - Centrum Terapii Hiperbarycznej i Dziennego Ośrodka Rehabilitacji

Adres inwestycji:

Opole, Obręb 166101_1.0098 Nowa Wieś Królewska, arkusz 76, numery ewidencyjne działek 56/3, 55

Kategoria obiektu budowlanego:

XXVI

Branża:

SIECI SANITARNE

Projektant:
mgr inż. Tomasz Sztabowski

Upr.bud:
MAZ/0080/PWBS/18

Podpis:

Sprawdzający:
mgr inż. Katarzyna Kawka

Upr.bud:
LUB/0130/PBS/15

Podpis:

Stadium opracowania:
Projekt budowlany-wykonawczy

Data opracowania:
15.10.2021

Skala:
1:500

Rysunek:

PZT SIECI SANITARNE

Nr rysunku

S-01