Zakres rzeczowy

Oprawa oswietleniowa typu Vienna LED-45W - 10szt
Słup parkowy 6-kątny typ SO- 40 ocynkowany - 10szt.
Kabel YAKY 5x 25mm2 - 300m
Bednarka uziemiająca Fe/Zn 25x4mm - 300m

Rozdzielnica oświetleniowa wykonana wg. rys. E-04
Ochronnik przeięciowy OBO typ 2 USM-LED 230 5092478 IP65 - 10szt
Kabel YAKXS 4x 35mm2 - 20m
Ogranicznik BOP-R 0,28/5 (b,z)-BEZPOL- 1szt.

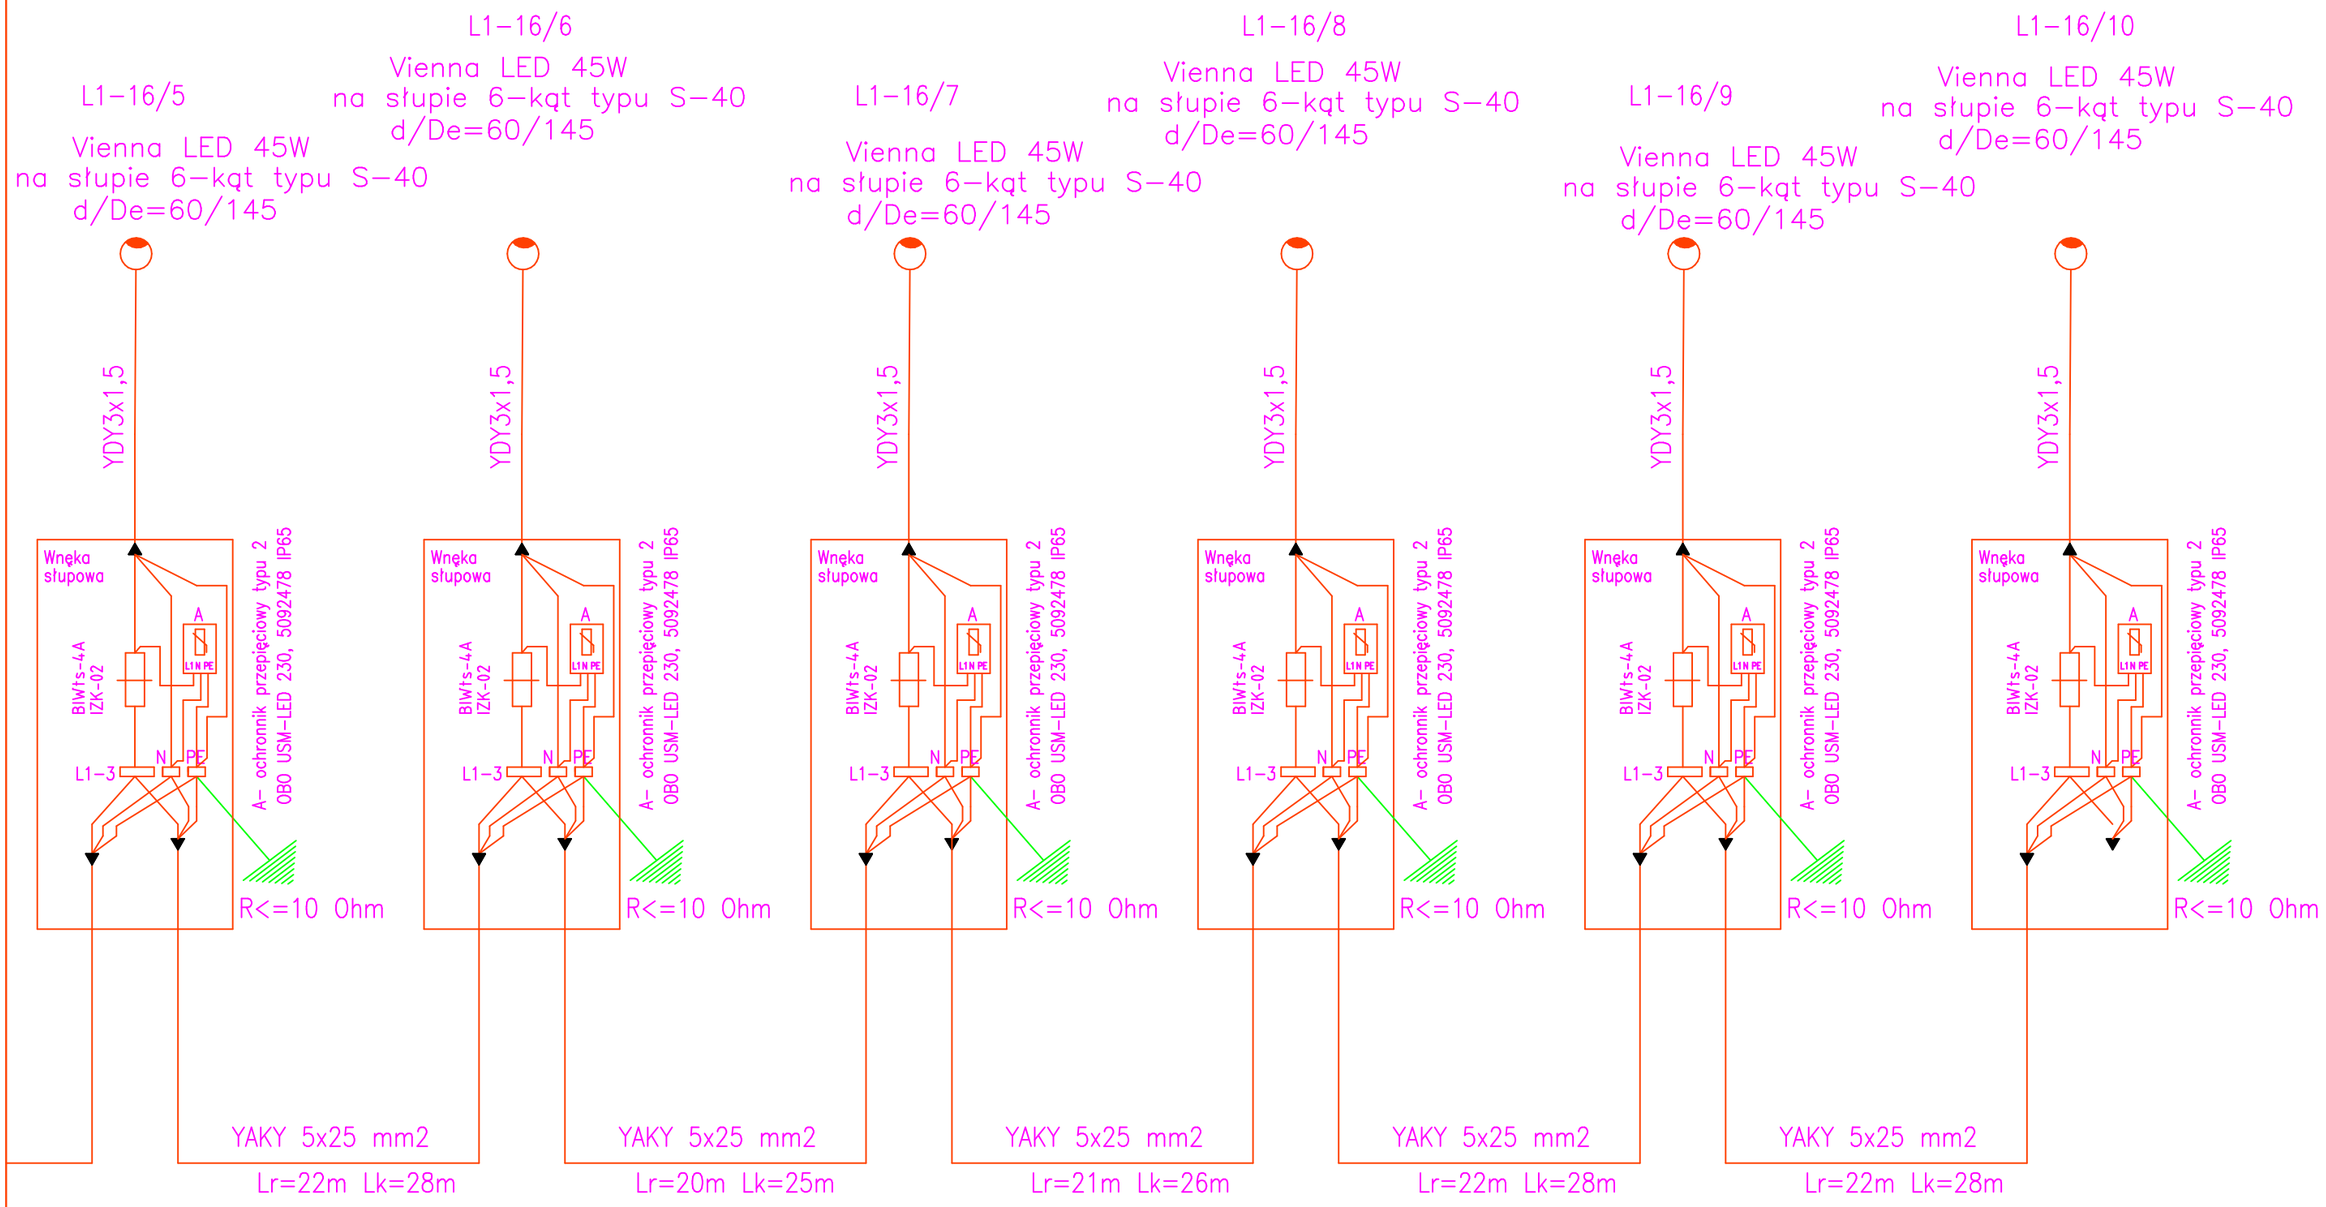

Projektował. spec. instalacji elektrycznych	Ryszard Kucmin upr.nr.KL68/89	Temat: Schemat ideowy zasilania oświetlenia ścieżki w energię elektryczna	Obiekt: Budowa ścieżki pieszej w msc.Dębno (ciągu pieszego). Skrót przejścia pieszych na połączeniu drogi gminnej z terenem kościoła parafialnego.	Inwestor: Gmina Nowa Słupia z siedzibą : ul. Rynek 15 26-006 Nowa Słupia	Projektował Zbigniew Bednarczyk Zakład Doradztwa Inwestycyjnego i Proj. Obiektów Budowlanych 25-546 Kielce Z. Natkowskiej 1/37	Data 05.2019.r.
Sprawdził spec. instalacji elektrycznych	mgr inż.Jan Cieśla upr.nr.KL-632/94					Skala 1:10
						Rys.nr. E-03/2
						Stron 2