## PRZEKRÓJ KONSTRUKCYJNY D-D
(UL. CEGLANA)

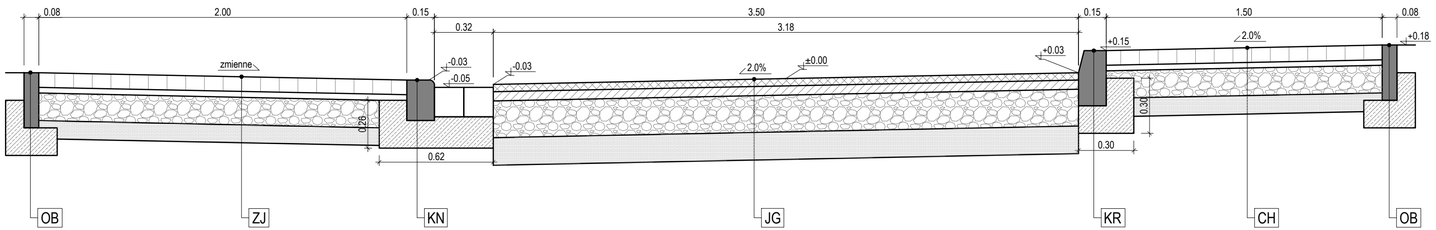


## PRZEKRÓJ KONSTRUKCYJNY E-E
(UL. CEGLANA)

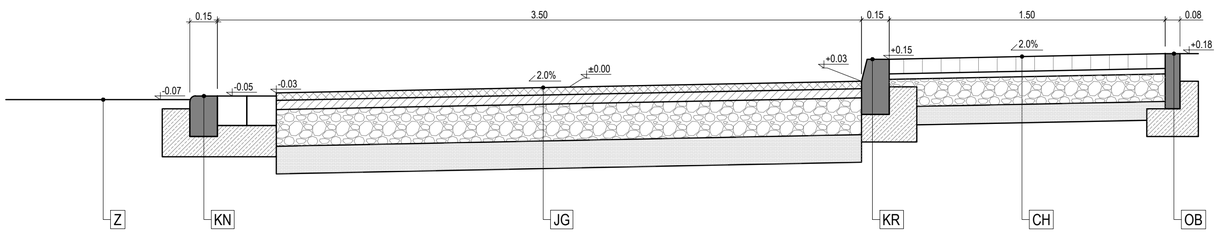


## PRZEKRÓJ KONSTRUKCYJNY F-F
(UL. CEGLANA)

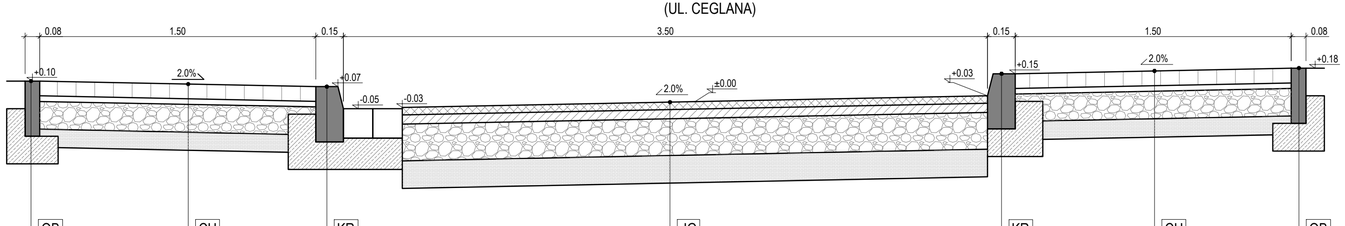


### Objaśnienie oznaczeń:

**JG:**
Warstwa ścieralna AC11S gr. 4 cm
Warstwa wiążąca AC16W gr. 5 cm
Podbudowa z kruszywa łamanego 0/31,5 gr. 20 cm
Warstwa ulepszonego podłoża z kruszywa stabilizowanego cementem gr. 15 cm

**CH:**
Nawierzchnia chodnika z kostki betonowej koloru szarego gr. 8 cm
Podsypka cementowo-piaskowa gr. 3 cm
Podbudowa z kruszywa łamanego 0/31,5 gr. 15 cm
Warstwa ulepszonego podłoża z kruszywa stabilizowanego cementem gr. 10 cm

**ZJ:**
Nawierzchnia zjazdu z kostki betonowej koloru grafitowego gr. 8 cm
Podsypka cementowo-piaskowa gr. 3 cm
Podbudowa z kruszywa łamanego 0/31,5 gr. 15 cm
Warstwa ulepszonego podłoża z kruszywa stabilizowanego cementem gr. 10 cm

**SC:**
Ściek z dówch rzędów kostki betonowej 16x16 cm
Ława betonowa C12/15 gr. min 15 cm

**KR:**
Krawężnik betonowy wyniesiony 15x30
Ława betonowa C12/15 gr. min 15 cm

**KN:**
Krawężnik betonowy najazdowy 15x22
Ława betonowa C12/15 gr. min 15 cm

**OB:**
Obrzeże betonowe 8x30
Ława betonowa C12/15 gr. min 15 cm

| Inwestor/Zamawiający | Jednostka projektowa |
|---|---|
| **Gmina Bierutów**<br>ul. Moniuszki 12<br>56-420 Bierutów | **PPSP**<br>ul. Akacjowa 4N lok. 2/2<br>55-040 Ślęza<br>www.potoczny.pl<br>PRACOWNIA PROJEKTOWA SZYMON POTOCZNY |

| | | | |
|---|---|---|---|
| Inwestycja: | Remont ul. Ceglanej i ul. Kasztanowej w Bierutowie | | |
| Adres: | dz. nr 3 AR23, 22 AR23, 38 AR23, 39 AR23, 40/2 AR23<br>obręb Bierutów, miasto Bierutów, gmina Bierutów | | |
| Tytuł rysunku: | PRZEKROJE KONSTRUKCYJNE – UL. CEGLANA | | |
| Branża: | Drogowa | Skala: 1:20 | Nr rysunku: K2 |
| Stadium: | Projekt budowlano-wykonawczy | Data: 14.06.2021 | |

| Stanowisko: | Imię i Nazwisko: | Nr uprawnień i specjalność: | Podpis: |
|---|---|---|---|
| Projektant<br>branża drogowa | mgr inż.<br>Szymon Potoczny | upr. nr DOŚ/0310/PBD/18<br>w specjalności inżynieryjnej drogowej do projektowania | |
| Sprawdzający<br>branża drogowa | mgr inż.<br>Ryszard Potoczny | upr. nr 161/85/UW<br>w specjalności inżynieryjnej drogowej do projektowania | |
| Asystent projektanta<br>branża drogowa | mgr inż.<br>Bartosz Surma | | |