



Kamera zewnętrzna z grzałką

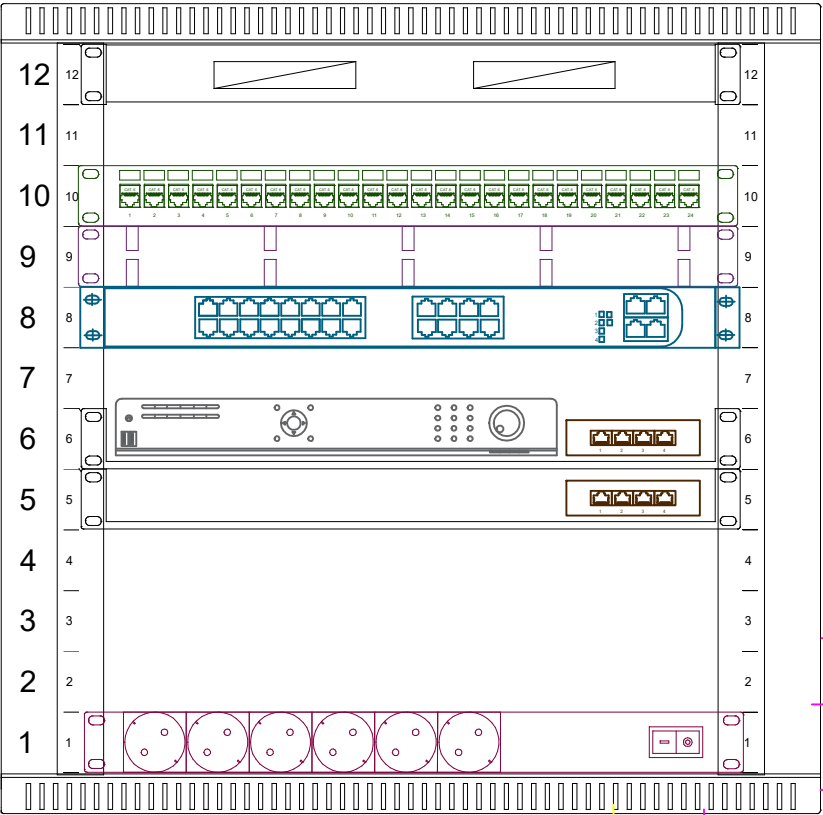

R912022 Szafa RACK 19" 12U 600 mm wisząca

GPD CCTV

STACJA PODGLĄDU SYSTEMU CCTV

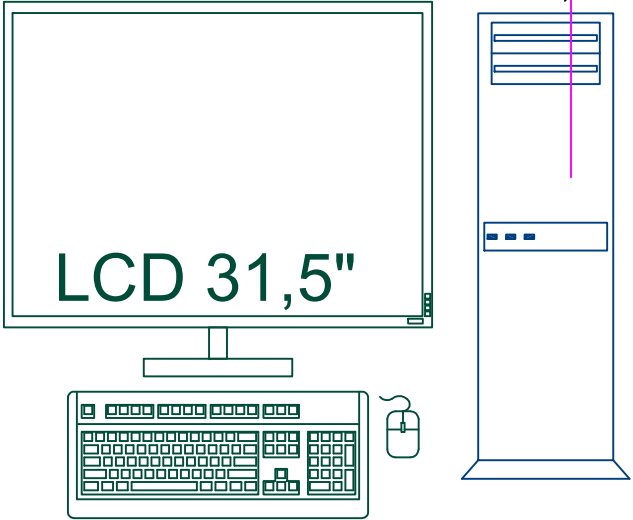

Stacja podglądu systemu CCTV

Panel wentylacyjny 19" 1U, 2 wentylatory, termostat, kolor szary ALANTEC

Patch panel Solarix 24 x RJ45 CAT6 UTP z listwą wsp. Czarny 1U

Organizator kabli 19"

16-portowy switch PoE

2xPółka doczołowa 1U do Szafy RACK

Rejestrator CCTV


3x Dysk 4TB 3.5" SATA III 64MB

Obudowa wolnostojąca na zabezpieczenia przepięciowe PTU/PTF


2x PTU-4-EXT/PoE Moduł LAN z zabezpieczeniem przeciwprzepięciowym EXT z ochroną PoE

Listwa zasilająca 19"


PIWNICA

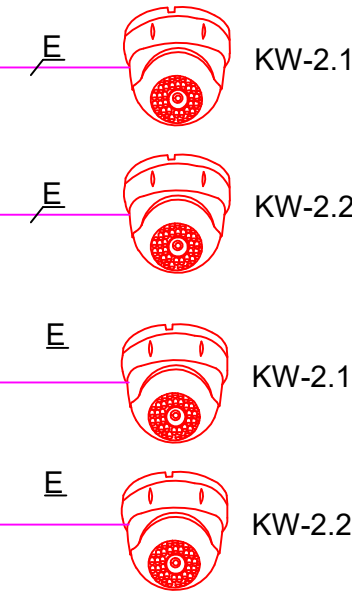

PARTER

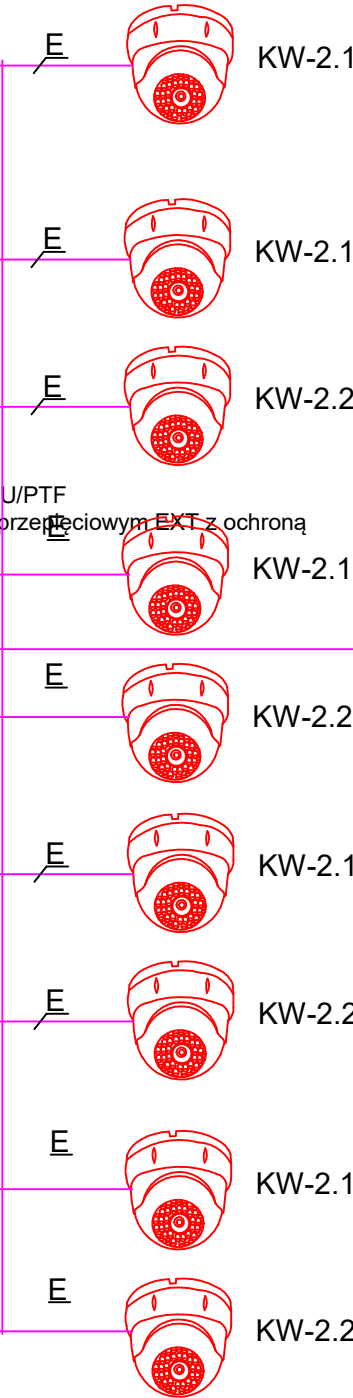

PIĘTRO

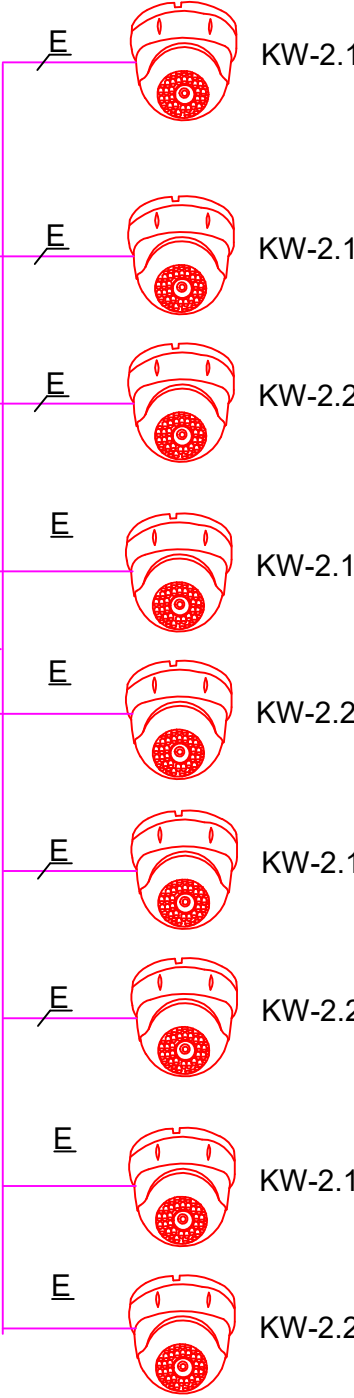

NAZWA OBIEKTU	Rozbudowa o klatkę schodową i przebudowa części budynku szkolnego na zółbek	
ADRES OBIEKTU	Obręb: 1 Łęczycza; Jednostka ewid. 100401_1 dz. nr ew. 423/69	NR RYSUNKU E- 14
ADRES INWESTORA	ul. M. Konopnickiej 14, 99-100 Łęczycza	SKALA 1: 50
INWESTOR	Miasto Łęczycza	DATA Październik 2023 r.
NAZWA RYSUNKU	Schemat ideowy instalacji komputerowej	PODPIS
PROJEKTANT	mgr. inż. Krzysztof Pazurek upr.bud. 156/84/MM	