


powy przez drogę - ZADANIE NR 4

2000

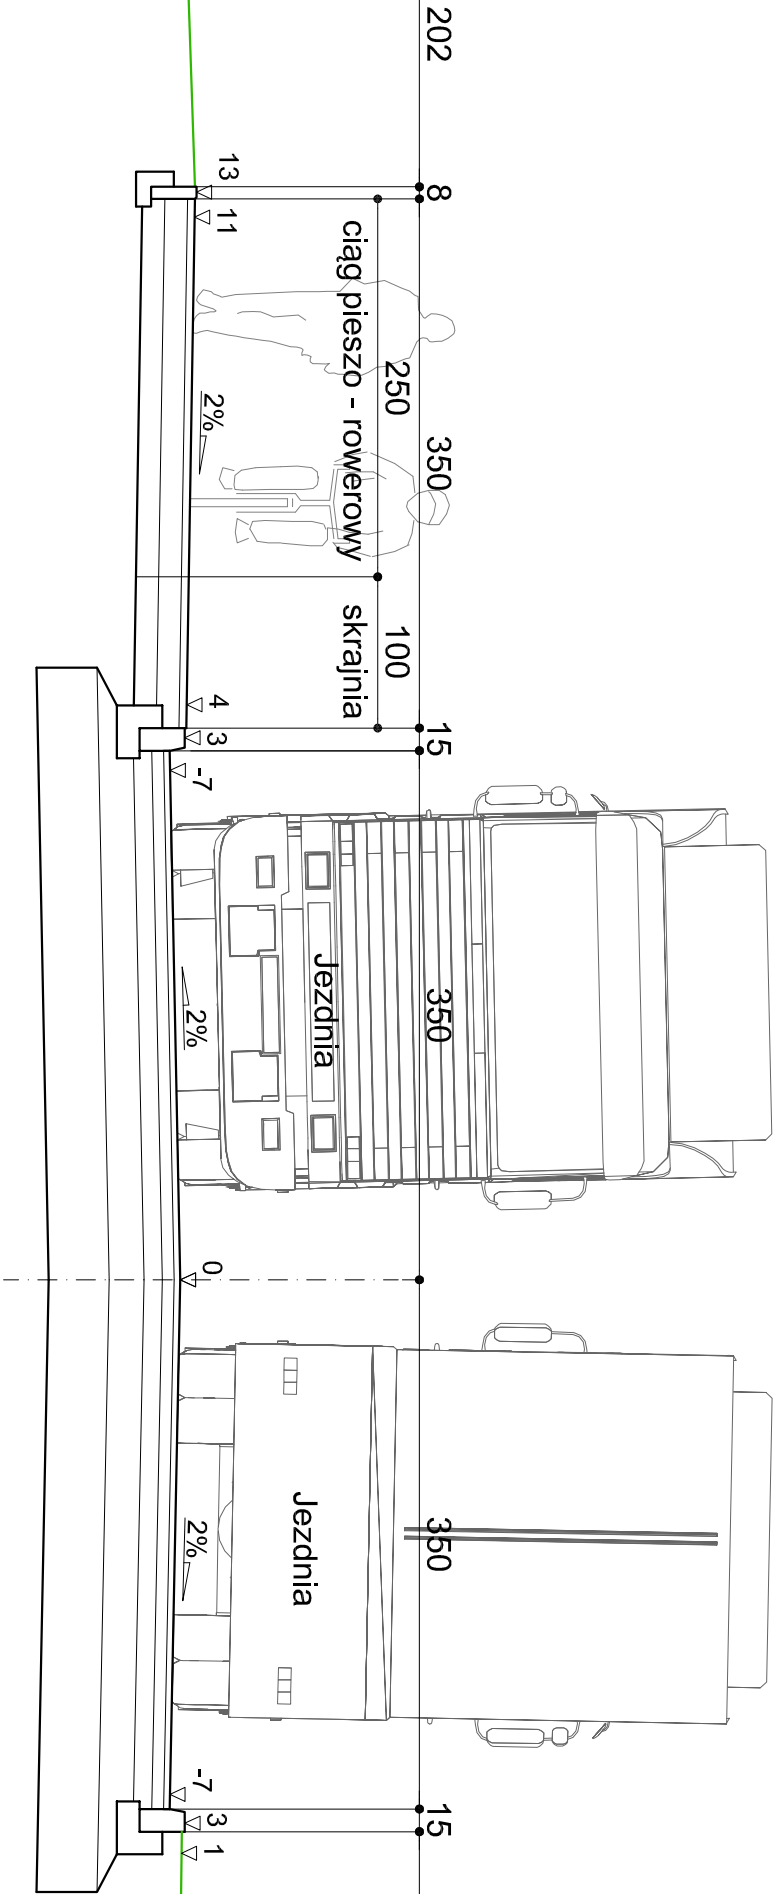

Investor:



Gmina Krośnice

99-340 Krośnice; ul. Poznańska 5

Jednostka projektowa:



Zarząd Inwestycji Sp. z o.o.

99-300 Kutno, ul. Podrzeczna 5a, tel./fax. (0-24) 254-09-80

Nazwa inwestycji: Budowa, rozbudowa, przebudowa dróg i ulic do terenów przemysłowych położonych na terenie miasta Krośnice

Adres inwestycji: gm. Krośnice, m. Krośnice			
Branża: DROGOWA			
Przedmiot rysunku:	Przekroje normalne - ZADANIE NR 4	Skala: 1:50	Data: 05.2024r.
Projektant:	mgr inż. Tomasz Holc	upr. LOD/0700/PWOD/07	Nr rysunku: 3.4