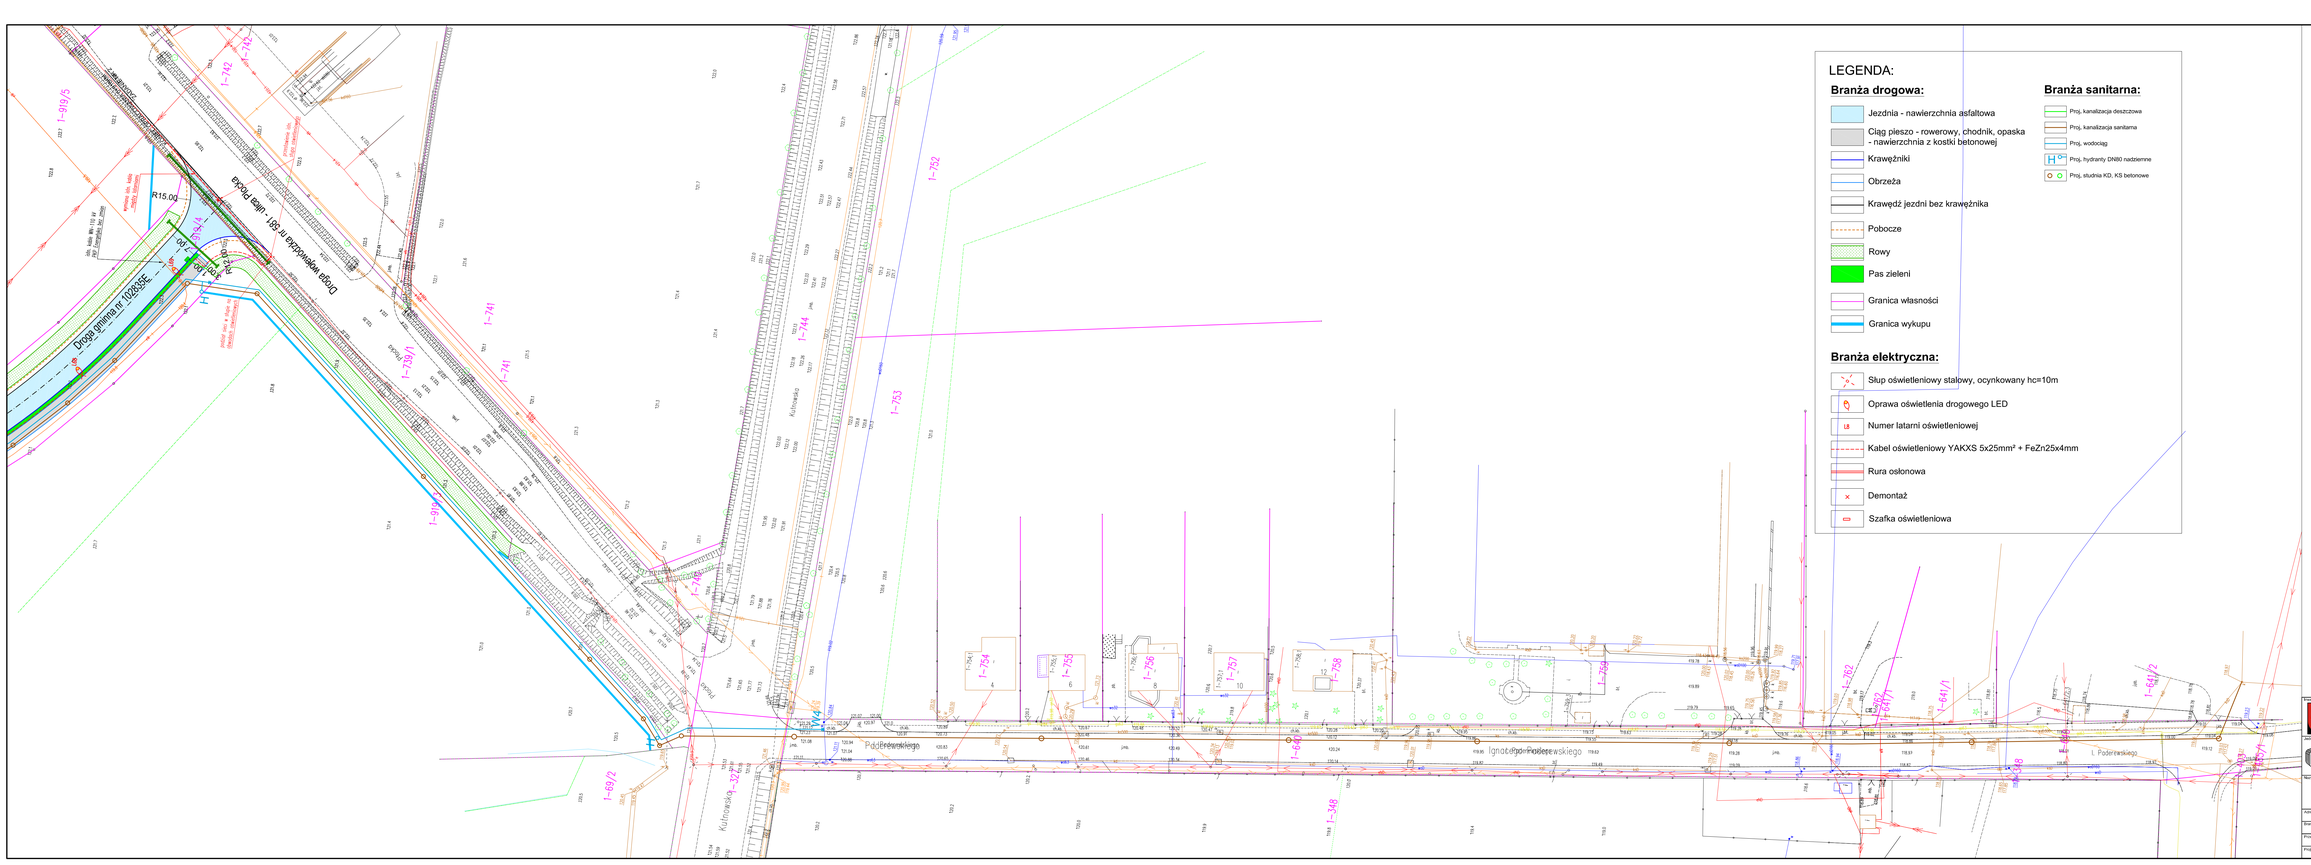
LEGENDA:
Branża drogowa:
Jezdnia - nawierzchnia asfaltowa
Ciąg pieszo - rowerowy, chodnik, opaska - nawierzchnia z kostki betonowej
Krawężniki
Obrzeża
Krawędź jezdni bez krawężnika
Pobocze
Rowy
Pas zieleni
Granica własności
Granica wykupu
Branża sanitarna:
Proj. kanalizacja deszczowa
Proj. kanalizacja sanitarna
Proj. wodociąg
Proj. hydranty DN80 nadziemne
Proj. studnia KD, KS betonowe
Branża elektryczna:
Słup oświetleniowy stalowy, ocynkowany hc=10m
Oprawa oświetlenia drogowego LED
Numer latarni oświetleniowej
Kabel oświetleniowy YAKXS 5x25mm² + FeZn25x4mm
Rura osłonowa
Demontaż
Szafka oświetleniowa
Droga wojewódzka nr 2681 - ulica Polna
Droga gminna nr 108356E
Kulinowska
Podgórnowskiego
Ignacego Paderewskiego
R15.00
R12.00
R10.00
R8.00
R6.00
R5.00
R3.00
R1.00
Inwestor:
Gmina Krośniewice
99-340 Krośniewice; ul. Poznańska 5
Jednostka projektowa:
Zarząd Inwestycji Sp. z o.o.
99-300 Kutno, ul. Podrzeczna 5a, tel./fax. (0-24) 254-09-80
Nazwa opracowania:
Budowa, rozbudowa, przebudowa dróg i ulic do terenów przemysłowych położonych na terenie miasta Krośniewice
Adres inwestycji:
gm. Krośniewice, m. Krośniewice
Branża:
DROGOWA
Przedmiot rysunku:
Plan sytuacyjny - ZADANIE NR 2
Skala:
1:500
Data:
05.2024r.
Nr rysunku:
1.2.2
Projektant:
mgr inż. Tomasz Molk
upr. LDO/0700/PWOD/07