


Przekrój D-D - ZADANIE NR 1  
- pod wiaduktem

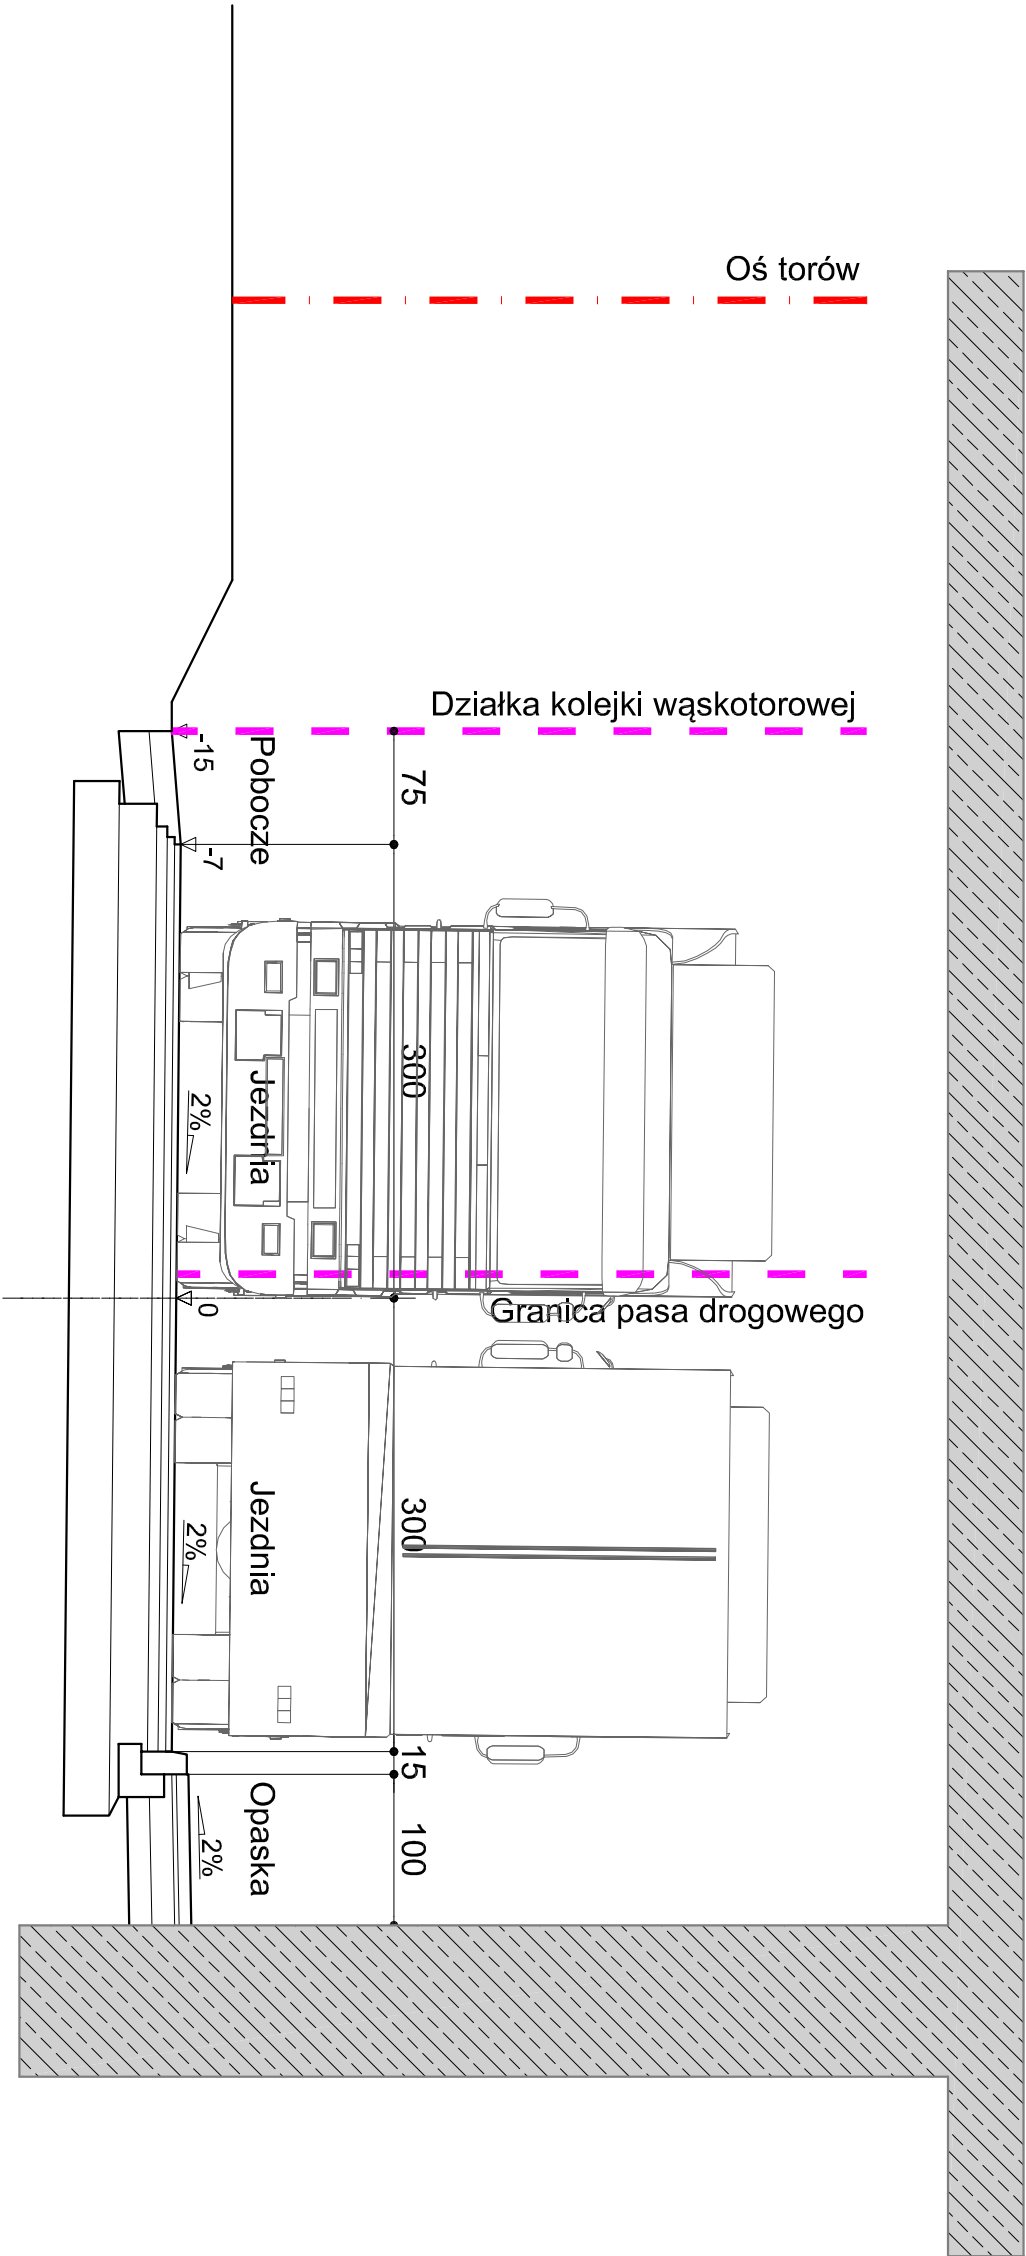

Inwestor:				Gmina Krośnice			
99-340 Krośnice; ul. Poznańska 5							
Jednostka projektowa:				Zarząd Inwestycji Sp. z o.o.			
99-300 Kutno, ul. Podrzeczna 5a, tel./fax. (0-24) 254-09-80							
Nazwa inwestycji:				Budowa, rozbudowa, przebudowa dróg i ulic do terenów przemysłowych położonych na terenie miasta Krośnice			
Adres inwestycji:				gm. Krośnice, m. Krośnice			
Branża:				DROGOWA			
Przedmiot rysunku:		Przekroje normalne - ZADANIE NR 1		Skala:		Data:	
Projektant:		mgr inż. Tomasz Holc		1:50		05.2024r.	
				upr. LOD/0700/PWOD/07		Nr rysunku:	
						3.1.4	