


Przekrój A-A - ZADANIE NR 1
- w miejscu zbliżenia do narożnika ogrodzenia

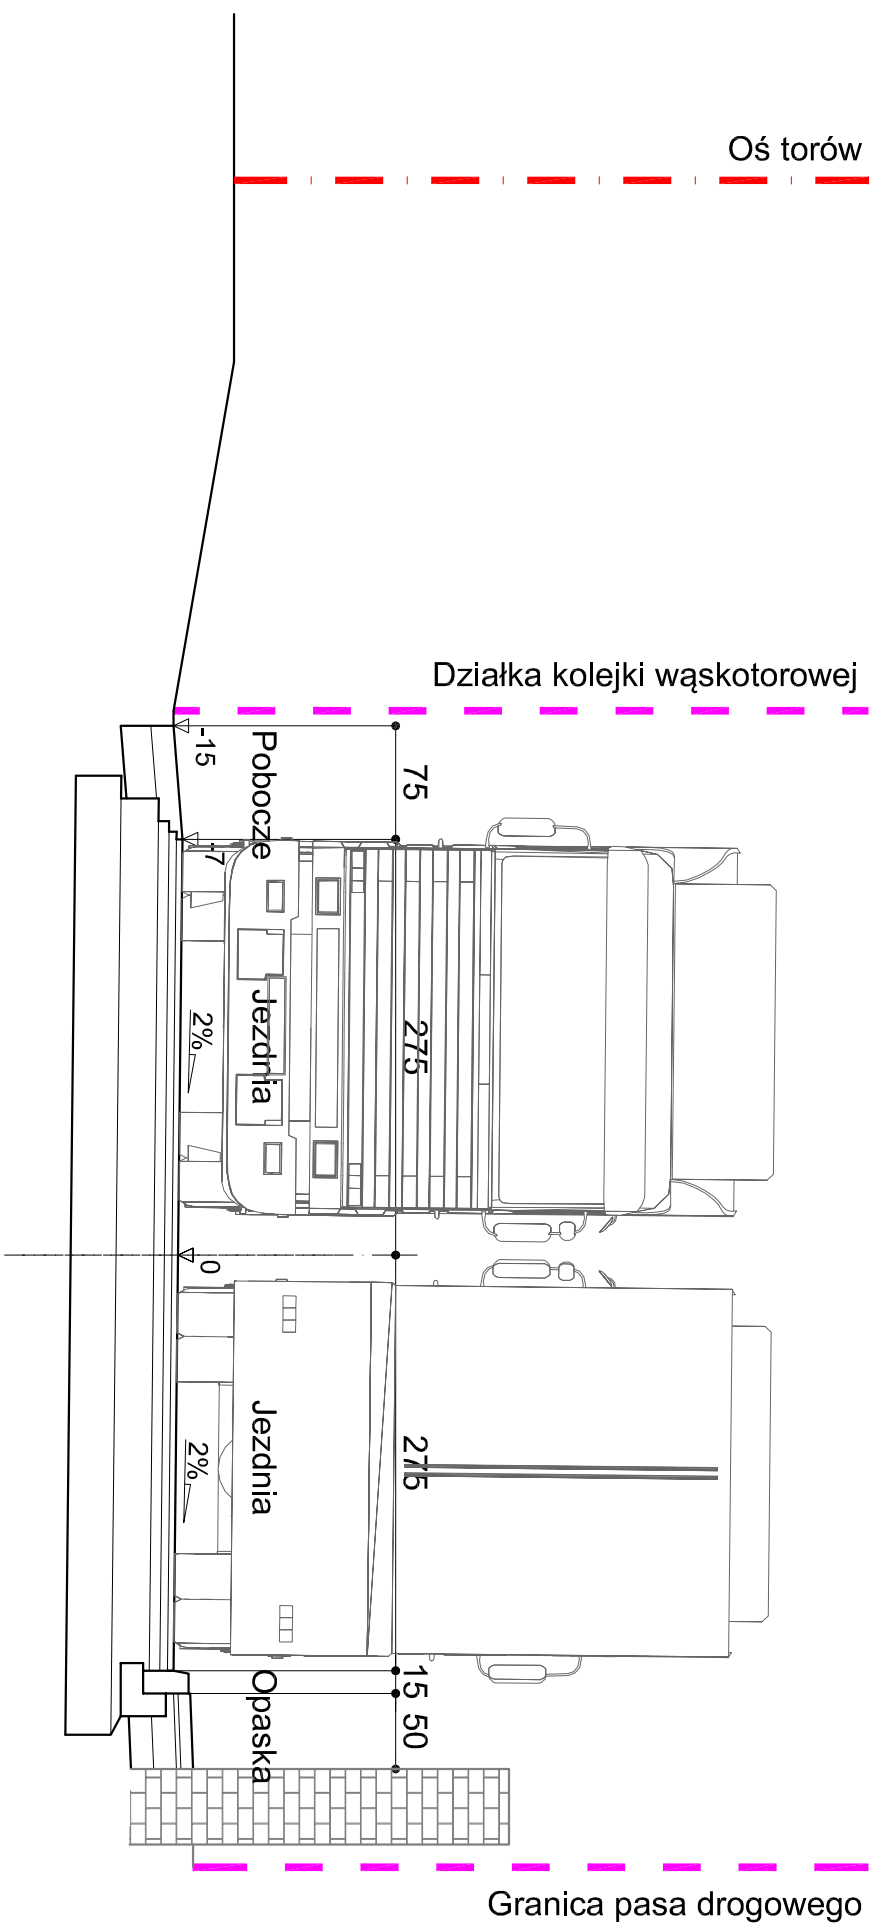

Investor:



Gmina Krośnice
99-340 Krośnice; ul. Poznańska 5

Jednostka projektowa:



Zarząd Inwestycji Sp. z o.o.
99-300 Kutno, ul. Podrzeczna 5a, tel./fax: (0-24) 254-09-80

Nazwa inwestycji:

Budowa, rozbudowa, przebudowa dróg i ulic do terenów przemysłowych położonych na terenie miasta Krośnice

Adres Inwestycji:

gm. Krośnice, m. Krośnice

Branża:

DROGOWA

Przedmiot rysunku:

e - ZADANIE NR 1

| | | | |
|-------|-------|-----------|-------------|
| 1:50 | Data: | 05.2024r. | 3.1.1 |
| kala: | | | nr rysunku: |

Infusurku: 3.1.1

Projektant:

plc

upr. LOD/0700/PWOD/07

upr. LOD/0700/PWOD/07