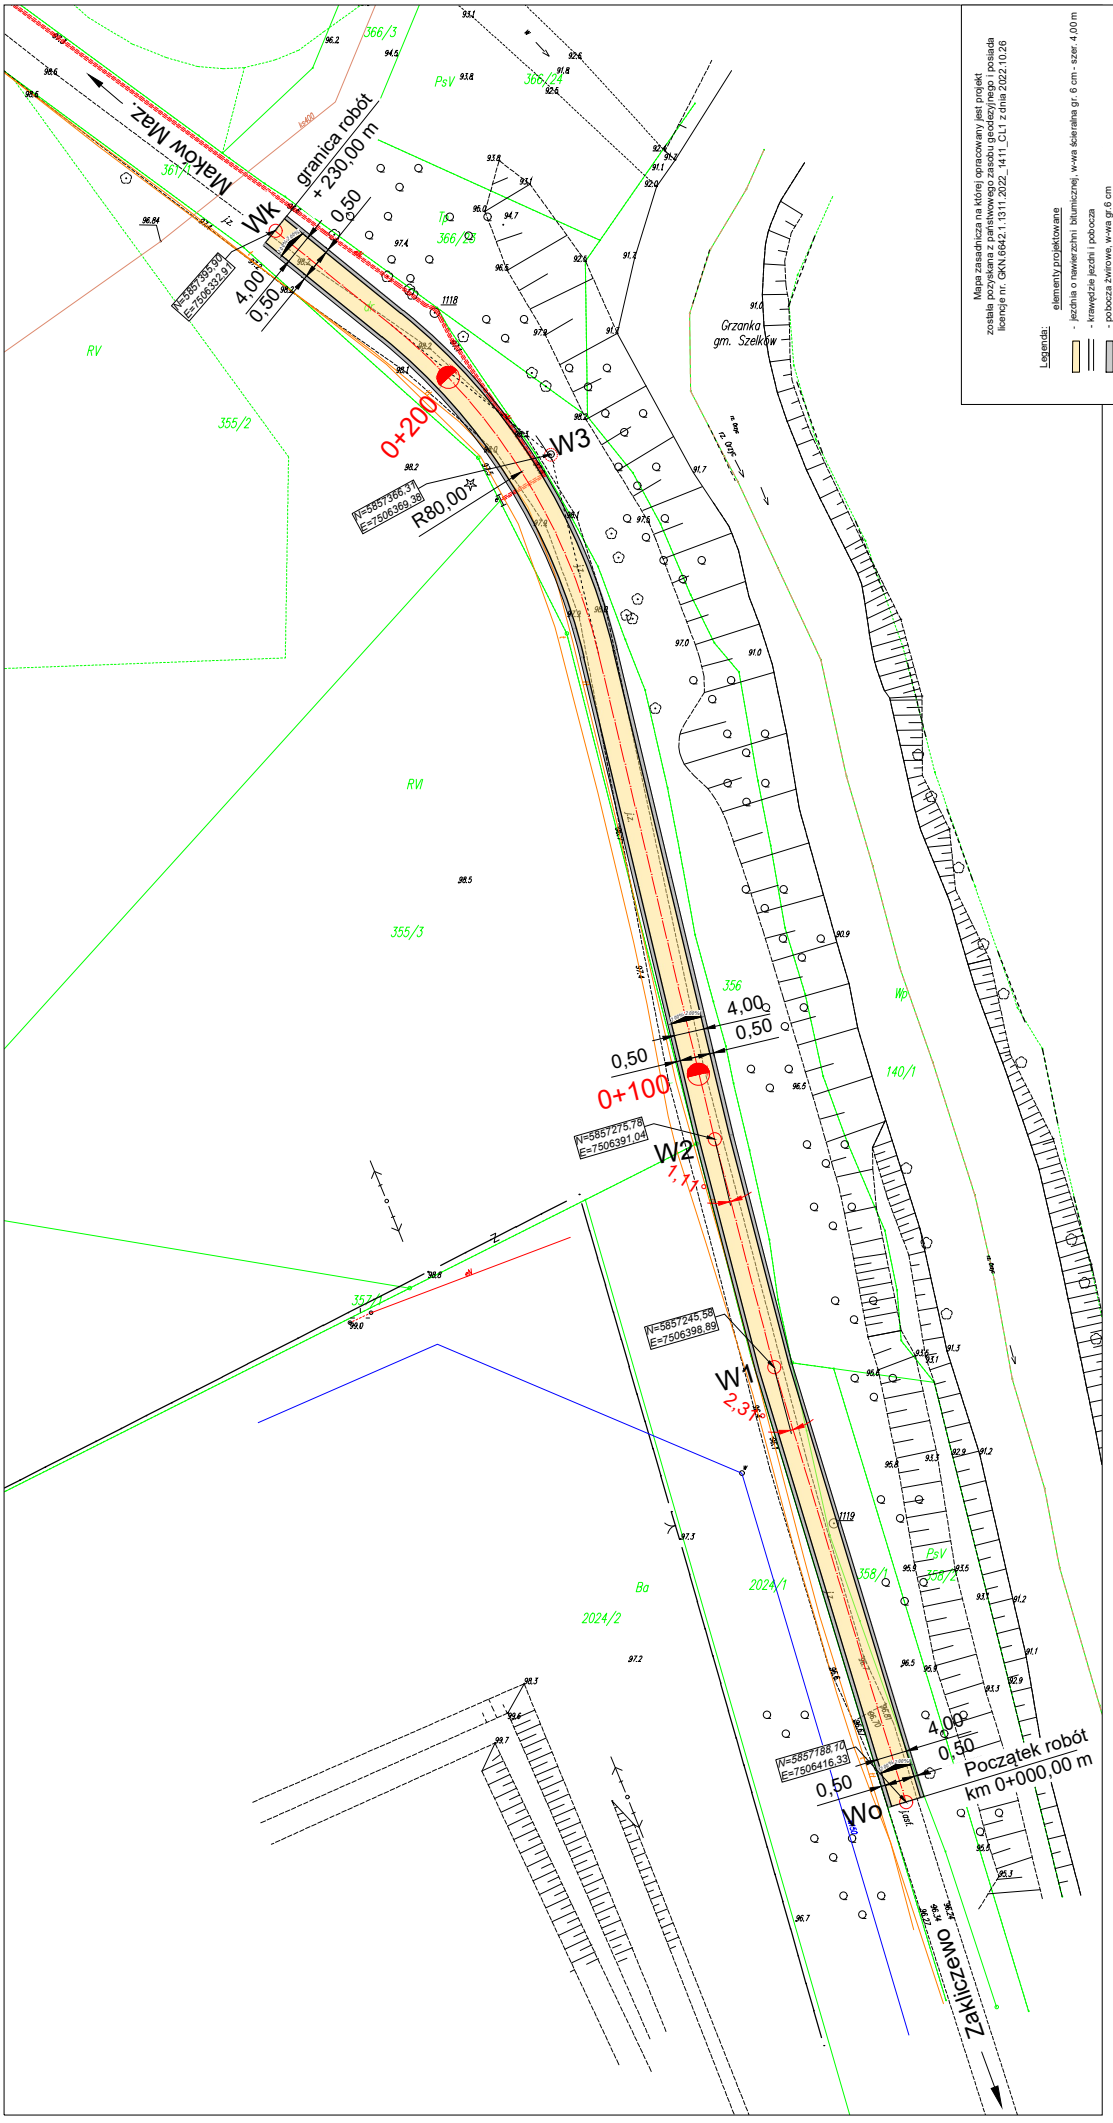

Mapa zasadnicza na której opracowany jest projekt została pozyskana z państwowego zasobu geodezyjnego i posiada licencję nr. GKN.6642.1.1311.2022_4411_CL1 z dnia 2022.10.26

Legenda:

elementy projektowane

- jezdnia o nawierzchni bitumicznej, w-wa ścieralna gr. 6 cm - szer. 4,00 m
- krawędzie jezdni i pobocza
- pobocza żwirowe, w-wa gr 6 cm

INWESTOR	MIASTO MAKÓW MAZOWIECKI Ul. Moniuszki 6, 06-200 Maków Mazowiecki
ZAKRES/ZNE OPRACOWANIE	PRZEBUDOWA DROGI GMINNEJ ZAKLICZEWO - MAKÓW MAZOWIECKI na odcinku długości 230 m
TYTUŁ RYSUNKU	PROJEKT ZAGOSPODAROWANIA TERENU
STADIUM	PROJEKT WYKONAWCZY
Nr rys. 2	skala: 1:500 data: listopad 2022 r.