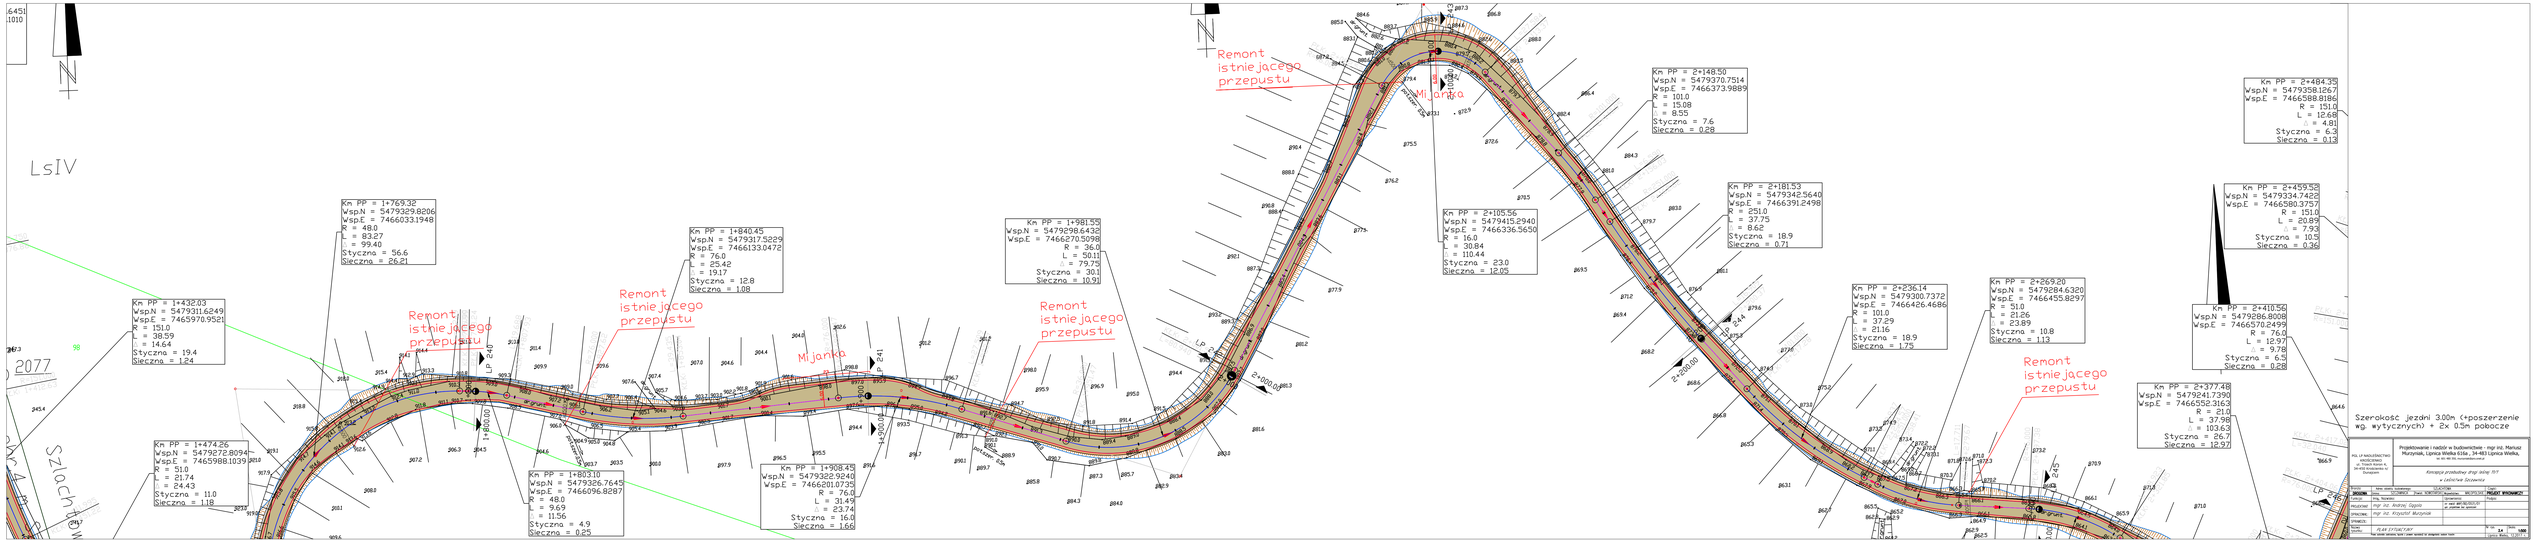
Km PP = 1+769.32
WspN = 5479329.8206
WspE = 7466033.1948
R = 48.0
L = 83.27
Δ = 99.40
Styczna = 56.6
Sieczna = 26.21
Km PP = 1+432.03
WspN = 5479311.6249
WspE = 7465970.9521
R = 151.0
L = 38.59
Δ = 14.64
Styczna = 19.4
Sieczna = 1.24
Km PP = 1+474.26
WspN = 5479272.8094
WspE = 7465988.1039
R = 51.0
L = 21.74
Δ = 24.43
Styczna = 11.0
Sieczna = 1.18
Km PP = 1+803.10
WspN = 5479326.7645
WspE = 7466096.8287
R = 48.0
L = 9.69
Δ = 11.56
Styczna = 4.9
Sieczna = 0.25
Km PP = 1+840.45
WspN = 5479317.5229
WspE = 7466133.0472
R = 76.0
L = 25.42
Δ = 19.17
Styczna = 12.8
Sieczna = 1.08
Km PP = 1+908.45
WspN = 5479322.9240
WspE = 7466201.0735
R = 76.0
L = 31.49
Δ = 23.74
Styczna = 16.0
Sieczna = 1.66
Km PP = 1+981.55
WspN = 5479298.6432
WspE = 7466270.5098
R = 36.0
L = 50.11
Δ = 79.75
Styczna = 30.1
Sieczna = 10.91
Km PP = 2+105.56
WspN = 5479415.2940
WspE = 7466336.5650
R = 16.0
L = 30.84
Δ = 110.44
Styczna = 23.0
Sieczna = 12.05
Km PP = 2+148.50
WspN = 5479370.7514
WspE = 7466373.9889
R = 101.0
L = 15.08
Δ = 8.55
Styczna = 7.6
Sieczna = 0.28
Km PP = 2+181.53
WspN = 5479342.5640
WspE = 7466391.2498
R = 251.0
L = 37.75
Δ = 8.62
Styczna = 18.9
Sieczna = 0.71
Km PP = 2+236.14
WspN = 5479300.7372
WspE = 7466426.4686
R = 101.0
L = 37.29
Δ = 21.16
Styczna = 18.9
Sieczna = 1.75
Km PP = 2+269.20
WspN = 5479284.6320
WspE = 7466455.8297
R = 51.0
L = 21.26
Δ = 23.89
Styczna = 10.8
Sieczna = 1.13
Km PP = 2+377.48
WspN = 5479241.7390
WspE = 7466552.3163
R = 21.0
L = 37.98
Δ = 103.63
Styczna = 26.7
Sieczna = 12.97
Km PP = 2+410.56
WspN = 5479286.8008
WspE = 7466570.2499
R = 76.0
L = 12.97
Δ = 9.78
Styczna = 6.5
Sieczna = 0.28
Km PP = 2+459.53
WspN = 5479334.7422
WspE = 7466580.3757
R = 151.0
L = 20.89
Δ = 7.93
Styczna = 10.5
Sieczna = 0.36
Km PP = 2+484.35
WspN = 5479358.1267
WspE = 7466588.8186
R = 151.0
L = 12.68
Δ = 4.81
Styczna = 6.3
Sieczna = 0.13
Remont istniejącego przepustu
Remont istniejącego przepustu
Remont istniejącego przepustu
Remont istniejącego przepustu
Remont istniejącego przepustu
Mijanka
Mijanka
Mijanka
LsIV
Szlachtowa
Szerokość jezdni 3.00m (+poszerzenie wg. wytycznych) + 2x 0.5m pobocze
Projektowanie i nadzór w budownictwie - mgr inż. Mariusz Murzyniak, Lipnica Wielka 616a, 34-463 Lipnica Wielka, tel. 606 146 150, murzyniakmariusz@wp.pl
Koncepcja przebudowy drogi dojaz. 707
w Lipnicy Wielkiej Górnej
PROJEKT BUDOWLANY
PLAN SYTUACYJNY
Na kopii mapy zasadniczej w skali 1:1000
Skala 1:1000
Data opracowania: 10.2020
Nr rys. 24
Nr arch. 1/20
Rej. LWO/3340/Rzeszów/2010 z dnia 19.10.2010 r. Mariusz Murzyniak, 34-463 Krościenko nad Dunajcem
Wersja robocza, nieaktualna
Stan: DOKUMENT Etap: WSTĘPNY Egzemplarz: BEZPŁATNY
Autor: mgr inż. Mariusz Murzyniak
Projektował: mgr inż. Andrzej Ogiela
Sprawdził: mgr inż. Krzysztof Murzyniak
Uprawnienia: nr upr. bez WIELKOŚCI do projektowania bez ograniczeń
Uzgodnienia:
Uwagi: