


Przekrój typowy 0+000,00 - 3+034,00

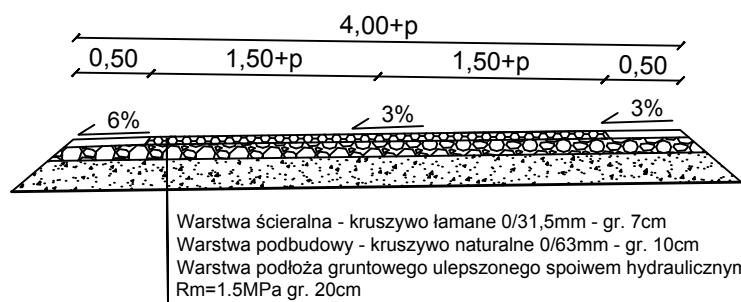

*** Na odcinku prostym jezdni o nachyleniu poprzecznym jednostronnym w układzie do stokowym, wyjątkiem są łuki których zwrot jest przeciwny do skarpy**

PGL LP NADLEŚNICTWO KROŚCIENKO ul. Trzech Koron 4, 34-450 Krościenko n/ Dunajcem		Projektowanie i nadzór w budownictwie - mgr inż. Mariusz Murzyniak, Lipnica Wielka 616a , 34-483 Lipnica Wielka, tel. 601 480 350, murzyniak@pro.onet.pl	
		<i>Przebudowa drogi leśnej 11/1 w Leśnictwie Szczawnica</i>	
Nazwa:	Adres obiektu budowlanego:	SZLACHTOWA	
DROGOWA:	Gmina: SZCZAWNICA	Powiat: NOWOTARSKI	Województwo: MAŁOPOLSKIE
Funkcja:	Imię, Nazwisko:		Upoważnienie:
PROJEKTANT:	mgr inż. Andrzej Gągola		nr ewid: MAP/BO/D531/01 <small>(mgr projektant bez uprawnień)</small>
OPRACOWAŁ:	mgr inż. Krzysztof Murzyniak		
SPRAWDZIŁ:			
Nazwa rysunku:	PRZEKRÓJ TYPOWY		Nr rys. 5 Skala: 1:50
<small>Prace wykonane zgodnie z zasadami projektowania i wykonania, zgodnie z przepisami o budownictwie, zgodnie z przepisami o budownictwie</small>			Lipnica Wielka, 12.2017 r.