


KOPIA MAPY EWIDENCYJNEJ  
Skala 1:2000

Jednostka ewidencyjna : 041813.2 Włocławek  
Obręb ewidencyjny : 0027 Smólik  
Numer działki ewid. : 271, 301  
Identyfikator zgłoszenia : GGN.6642.2247.2019  
Układ współrzędnych płaskich prostokątnych : 2000  
Geodezyjny układ odniesienia : PL-ETRS2000 i PL-ETRS89  
Godło mapy :

Prowadzący się zgodność: niniejszej kopii z treścią materiału podstawowego zosobu geodezyjnego i kartograficznego		STAROSTA WŁOCŁAWSKI	
Organ prowadzący podstawowy zosobu geodezyjny i kartograficzny		kopia mapy ewidencyjnej	
Nazwa materiału zosobu		GGN.6642.2247.2019	
Identyfikator ewidencyjny materiału zosobu		4.07.2019	
Data wykonania kopii		Imię, nazwisko i podpis osoby reprezentującej organ	
Imię, nazwisko i podpis osoby reprezentującej organ		Zuzanna Kędzierska	

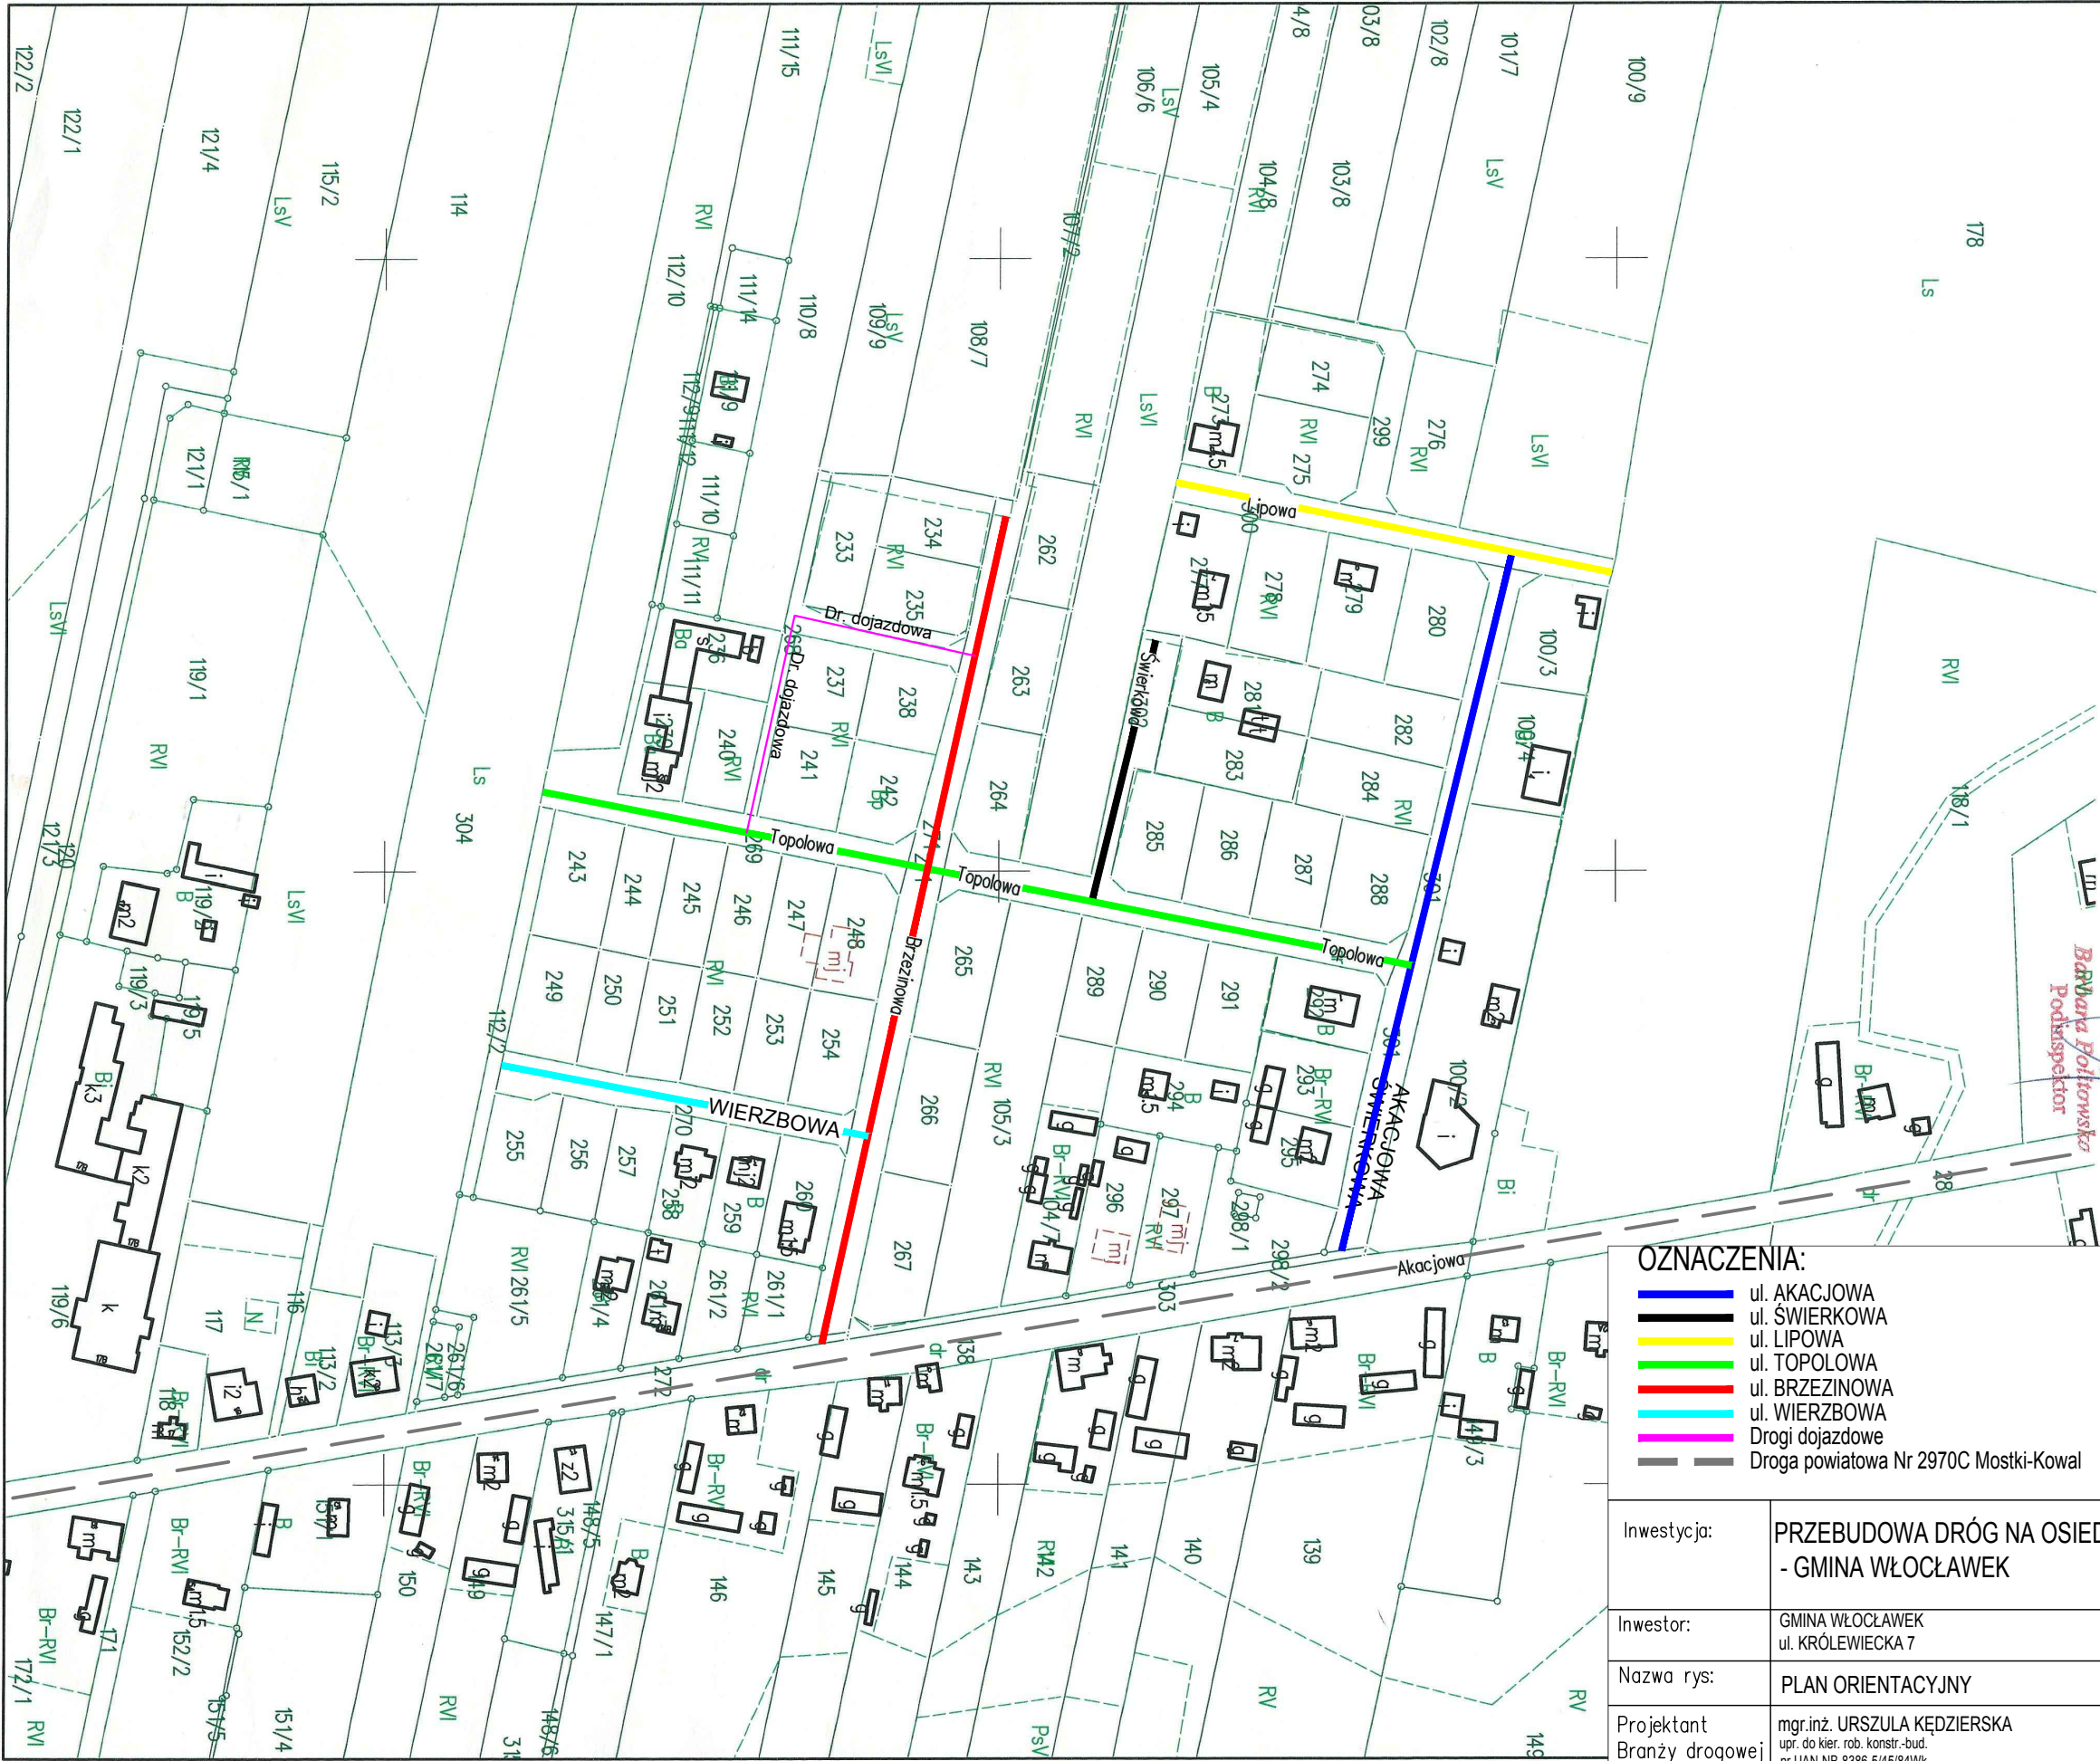

OZNACZENIA:

- ul. AKACJOWA
- ul. ŚWIERKOWA
- ul. LIPOWA
- ul. TOPOŁOWA
- ul. BRZEZINOWA
- ul. WIERZBOWA
- Drogi dojazdowe
- Droga powiatowa Nr 2970C Mostki-Kowal

Investycja: PRZEBUDOWA DRÓG NA OSIEDLU W MIEJSCOWOŚCI SMÓLNIAK  
- GMINA WŁOCŁAWEK

Inwestor: GMINA WŁOCŁAWEK  
ul. KRÓLEWIECKA 7

Nazwa rys: PLAN ORIENTACYJNY

Projektant mgr.inż. URSZULA KĘDZIERSKA  
Branży drogowej upr. do kier. rob. konstr.-bud.  
nr UAN-NB-8386-5/45/84Wk  
opr. do proj. i kier. rob. drogowych  
nr ABU-IX-8386-5/31/90Wk

Data: 07.2019 Skala: 1:5000

Nr rys. 1.2