


SCHODY 2-RZUTY
DESKOWANIE
Skala 1:25

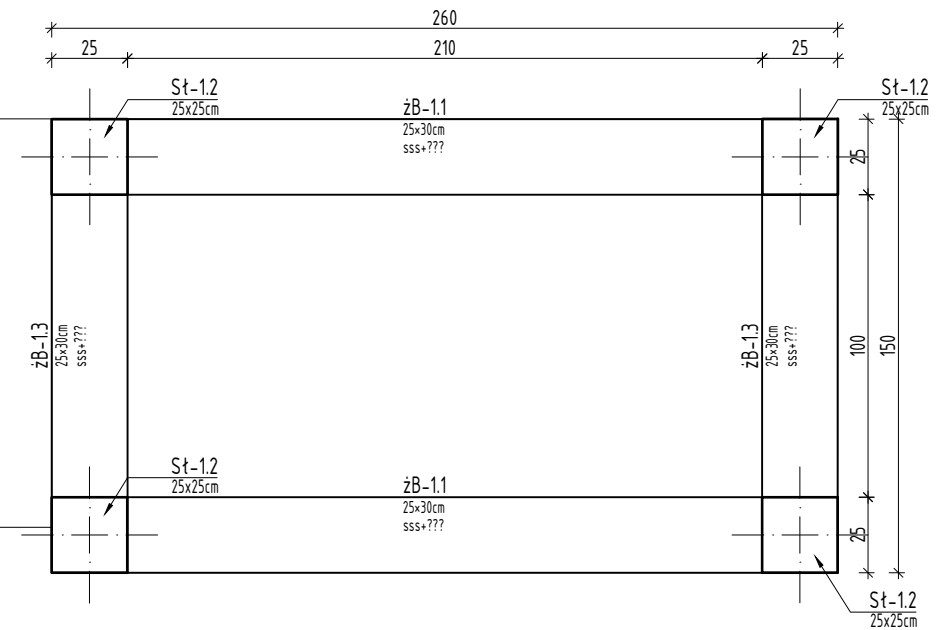

INWESTOR: POWIAT WYSZKOWSKI ul. Aleja Róż 2, 07-200 Wyszów		 WDI OBSŁUGA INWESTYCJI Sp. z o.o. Z SIEDZIBĄ PRZY UL. PROSTEJ 7, 07-410 OSTROŁĘKA NIP: 758-233-22-86 REGON: 142676434	
OBIEKT: Przebudowa i rozbudowa ze zmianą sposobu użytkowania budynku o funkcji mieszkalnej na budynek administracyjny		PROJEKTANT SPECJALNOŚĆ KONSTRUKCYJNA: mgr inż. A.ZARZECKA upr. bud. Nr PDL/0070/POOK/08	
		SPRAWDZAJĄCY SPECJALNOŚĆ KONSTRUKCYJNA: mgr inż. TOMASZ KONRAD OLEWIŃSKI upr. bud. Nr PDL/0097/POOK/13	
ADRES INWESTYCJI: działka nr: 286/5, obręb Śniadowo		OPRACOWANIE : mgr inż. A.ZARZECKA upr. bud. Nr PDL/0070/POOK/08	
STADIUM:	DATA:	SKALA:	RYŚ. NR:
PW	18.12.2020	1:25	SCSODY 2 - DESKOWANIE
	BRANŻA:		
	KONSTRUKCJA		
		03k	
PROJEKT CHRONIONY PRAWEM AUTORSKIM Dz. U. nr 24 z 13 lutego 1994r. poz.83 WSKAZUJE ZMIANY, POWIELANIE, WYKORZYSTYWANIE BEZ ZGODY AUTORA - ZABRONIONE !			
		WYMIARY W CM, NIE SKALOWAĆ Z RYSUNKU ROZPATRYWAĆ ŁĄCZNIE Z PROJEKTAMI BRANŻOWYMI	