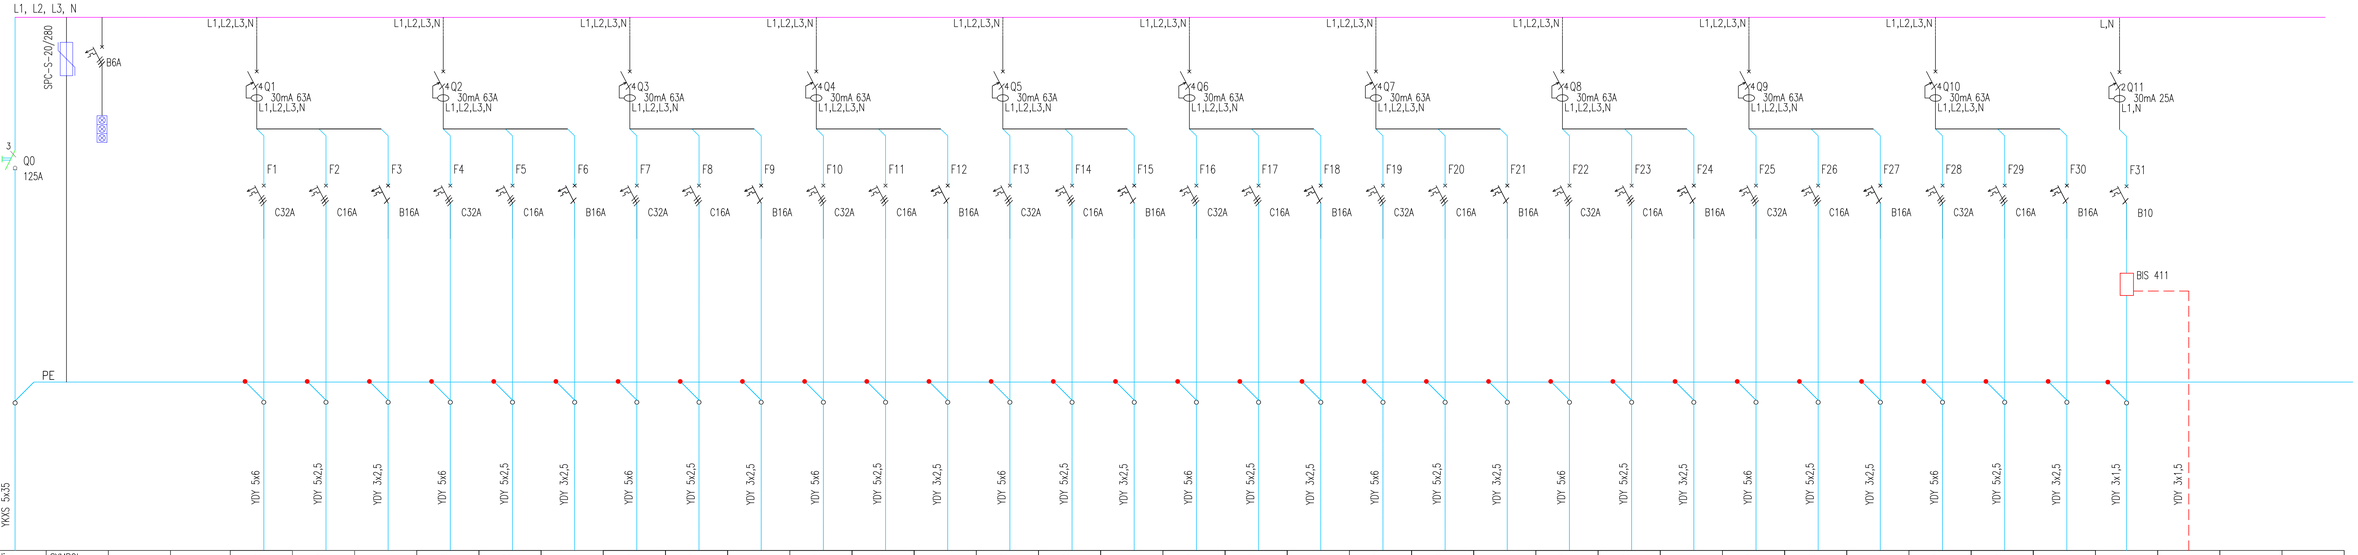

NAZWA TABLICY	Tablica TG	SYMBOL ODBIORU																																		

BIURO PROJEKTOWE "Delta" s.c. Puławska 213, 02-70 Warszawa, tel. 022 331 25 94			Schemat Rozdzielnicy ROZDZIELNICA TE-A1
Inwestor: ZKGE Sp. z o.o. 05-400 Otrębusy Krzyżówka ul. Kraśnowola 22	Data: 25.10.2023 r.	Projektant:	Mirosław Sulkowski uprawnienia budowlane nr GP-42-1242/201/90
	Skala:	Stadium: P.T.	Sprawdził: Andrzej Sokczuk uprawnienia budowlane nr ASB-42-7370/93/90
Obiekt: Budynek hali produkcyjno – magazynowej wraz z niezbędną infrastrukturą techniczną ul. Kraśnowola w Ogólnie Krzyżówka, działka nr. ew. 252/5 w obr. 0005	Nr rys.: B-15	Nr ark.	Opracował: Marcin Japiński