


Uwaga: dopuszcza się usytuowanie wspornika pod kątem.  
Całość wykonać w oparciu o dokładne pomiary na budowie.

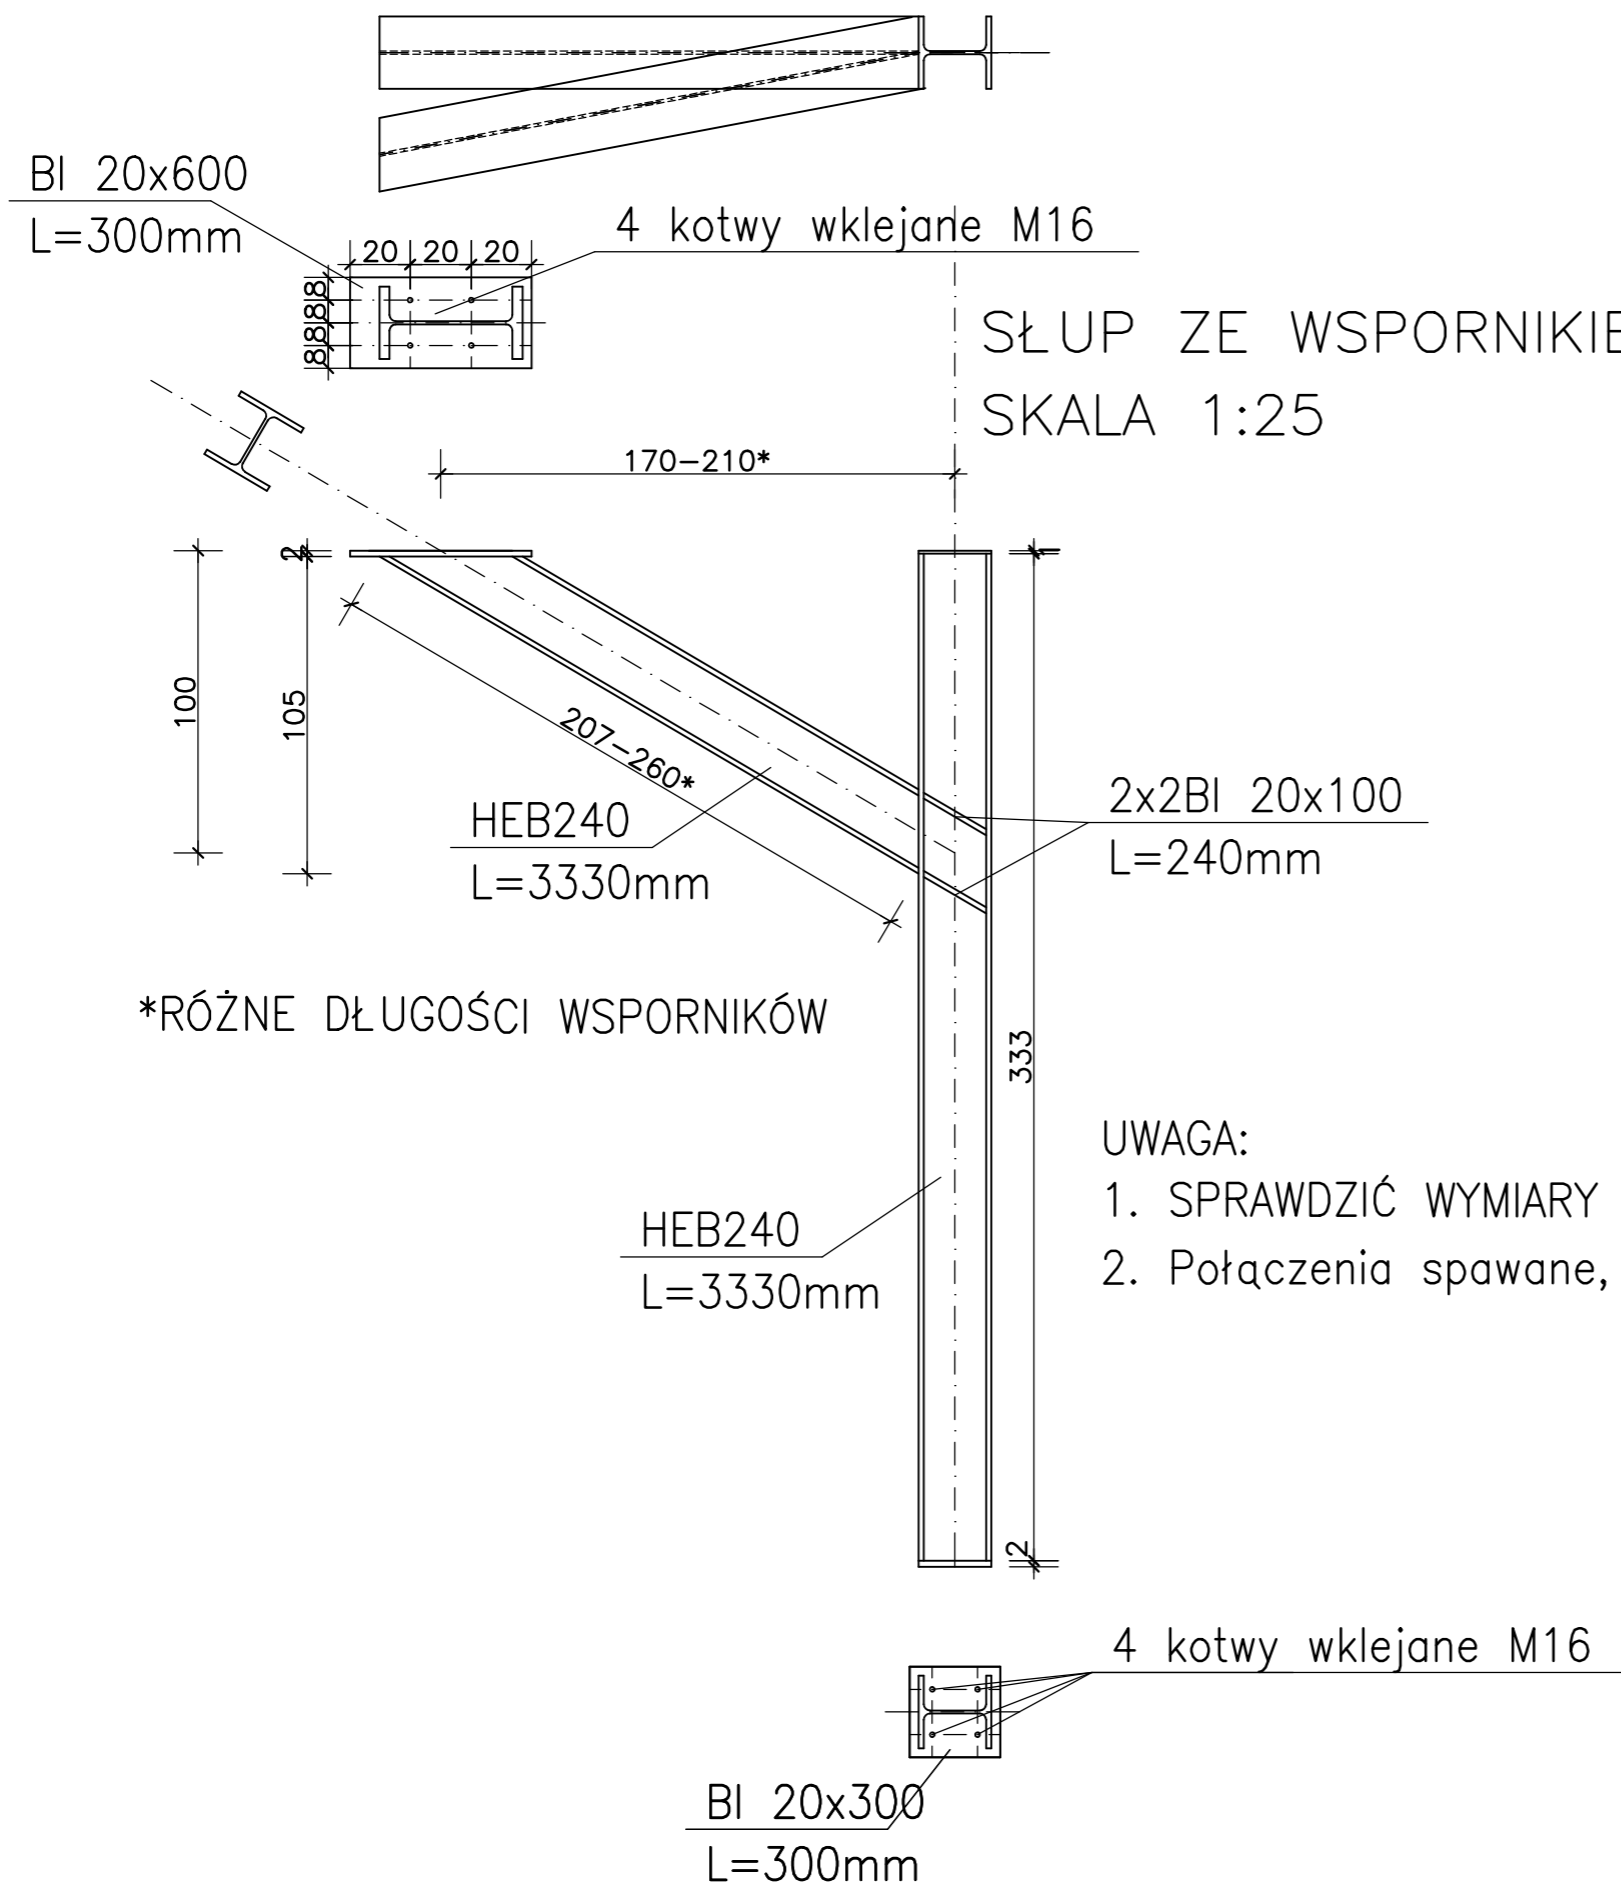

SŁUP ZE WSPORNIKIEM – PODPARCIE PODCIĄGU (2SZT\*)  
SKALA 1:25

- UWAGA:
1. SPRAWDZIĆ WYMIARY NA BUDOWIE
  2. Połączenia spawane, spoina pachwinowa.

STAL S235

**PRACOWNIA PROJEKTOWA**  
mgr inż. arch. Ewa Ostapińska  
siedziba: UL. ZMORSKIEGO 29, 58-100 SWIDNICA  
biuro: UL. BOCZNA 6/01, 58-100 SWIDNICA  
TEL. 608 053 071, ewaostapińska@op.pl

projektował  
mgr inż. Natalia Kisiel  
nr upr. DOS/0004/PBK/16;  
DOS/BO/0349/16

tytuł	słup stalowy
faza	projekt techniczny

obiekt: BUDYNEK UŻYTECZNOŚCI PUBLICZNEJ adres: UL. ARMII KRAJOWEJ 23, 58-150 STRZEGOM, OBRĘB 0003, DZ.NR 768 inwestor: GMINA STRZEGOM UL. RYNEK 38, 58-150 STRZEGOM	data: 14.12.2023
rys.nr	skala: 1:25

**40-K**