



Inwentaryzacja


widok z góry
1:100

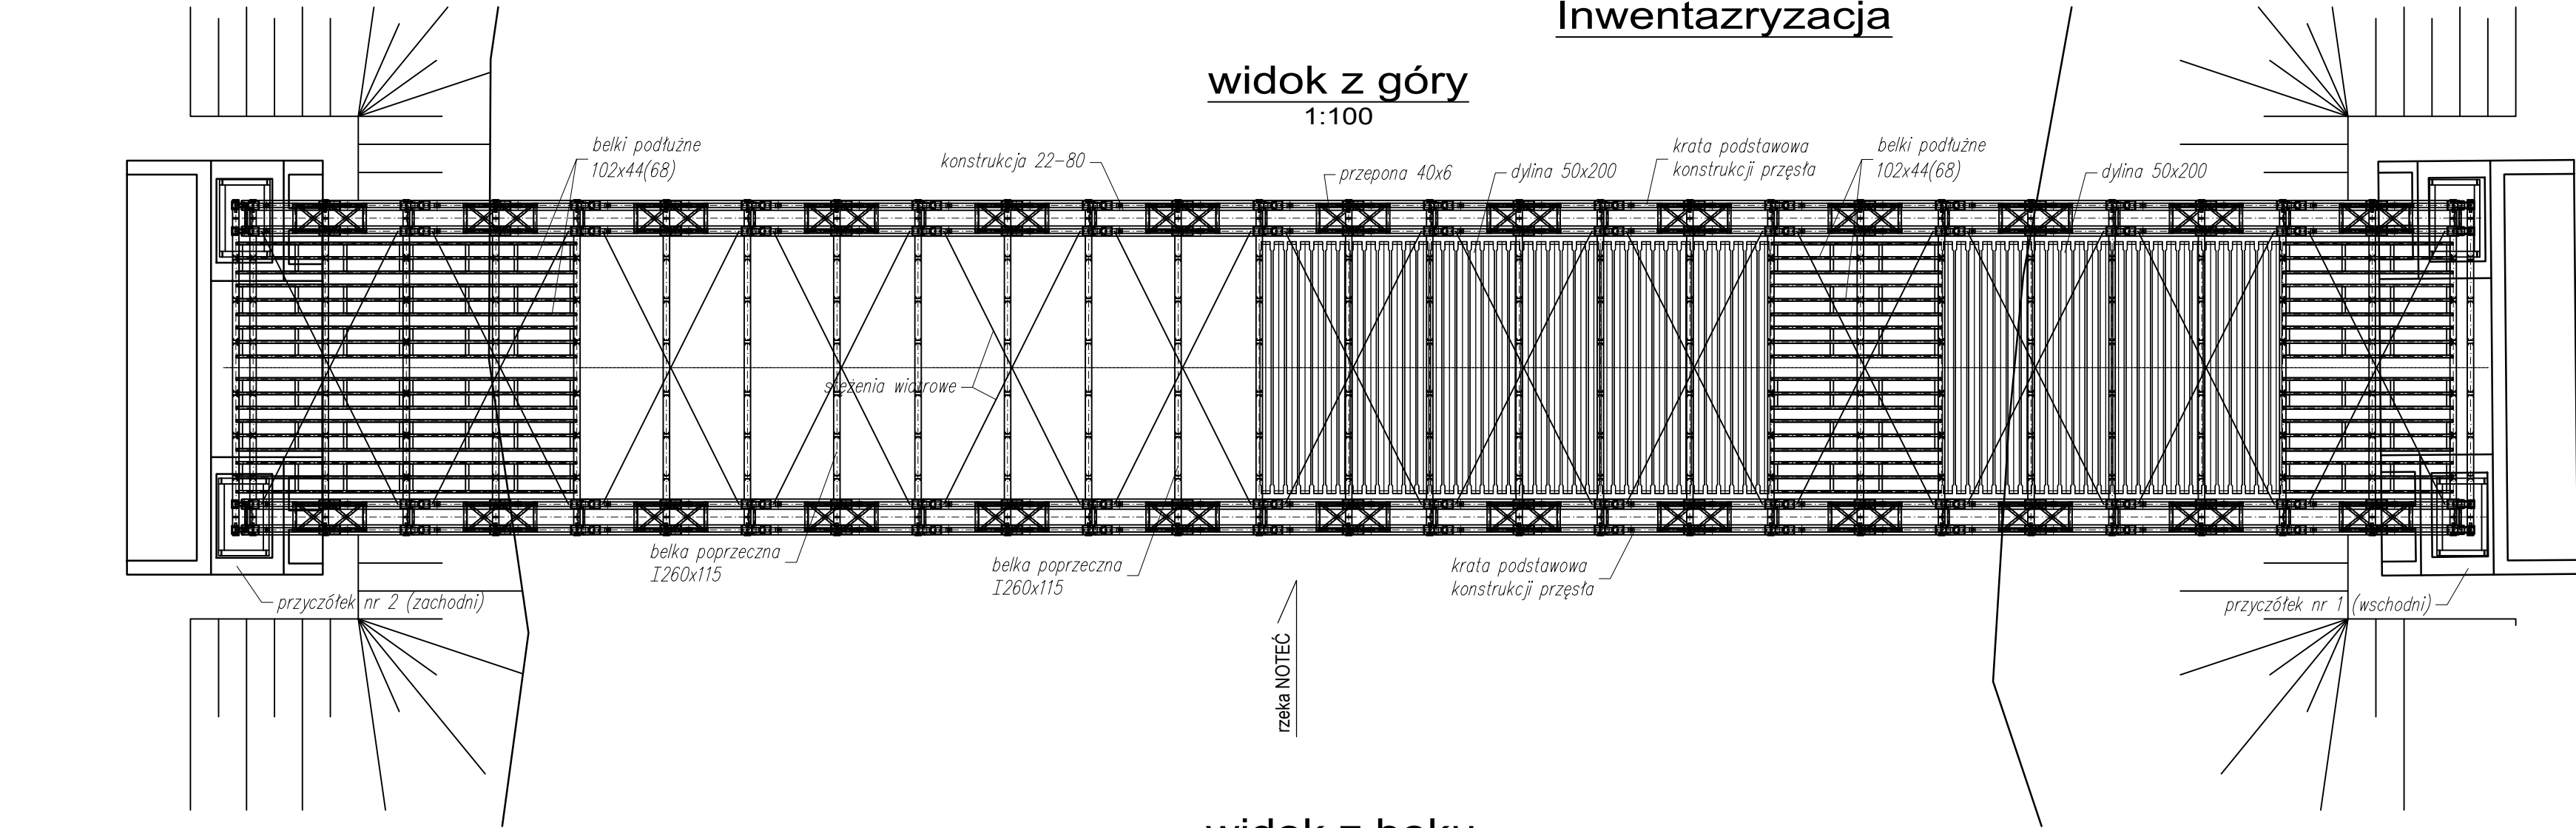

przekrój 1-1
1:50

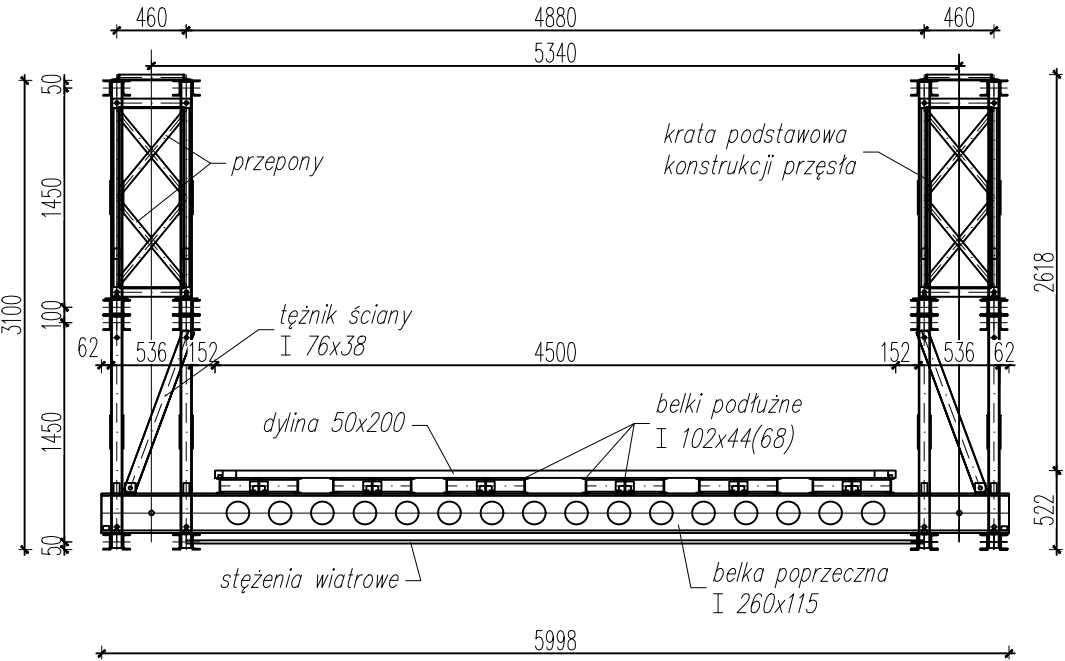

widok z boku
1:100

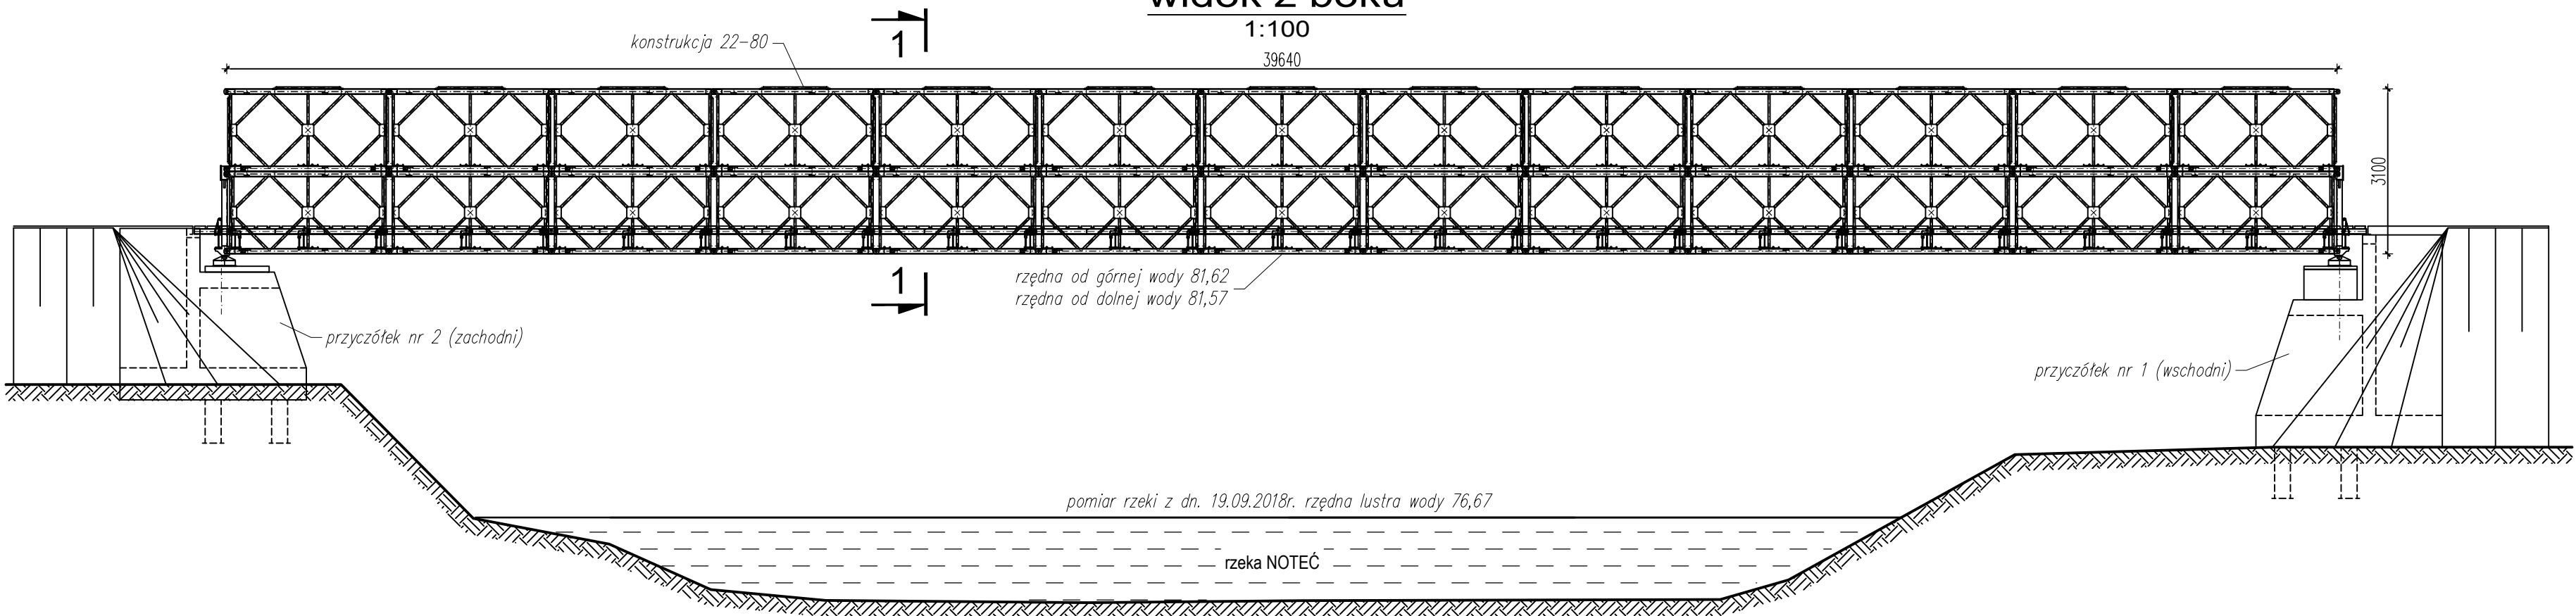

ZAMAWIAJĄCY:		GMINA KRUSZWICA ul. Nadgoplańska 4, 88-150 Kruszwica			
WYKONAWCA:					
Pracownie Inżynierskie SOCHA Sp. z o.o. ul. Chodkiewicza 15 85-065 Bydgoszcz					
Nr zlecenia: PIFZ-Z.271.7.2018		Nazwa zadania: ROZBUDOWA DROGI GMINNEJ NR 150833C WRAZ Z ROZBIÓRKĄ ISTNIEJĄCEGO I BUDOWĄ NOWEGO MOSTU NAD RZEKĄ NOTEĆ W MIEJSCOWOŚCI KOBYLNIKI			
Data: 17.10.2019 r.		Obiekt: MOST NAD NOTECIĄ W KM RZeki 59+600			
Skala: 1:100,1:50		Temat: INWENTARYZACJA			
Faza:	Branża:	Projektował:	Michał Delmaczyński KUP/0042/POOM/05 w specjalności mostowej		Nr rys.:
PR	M	Opracował:	Michał Stachowiak		2
		Sprawdził:	Łukasz Figat KUP/0064/POOM/15 w specjalności mostowej		