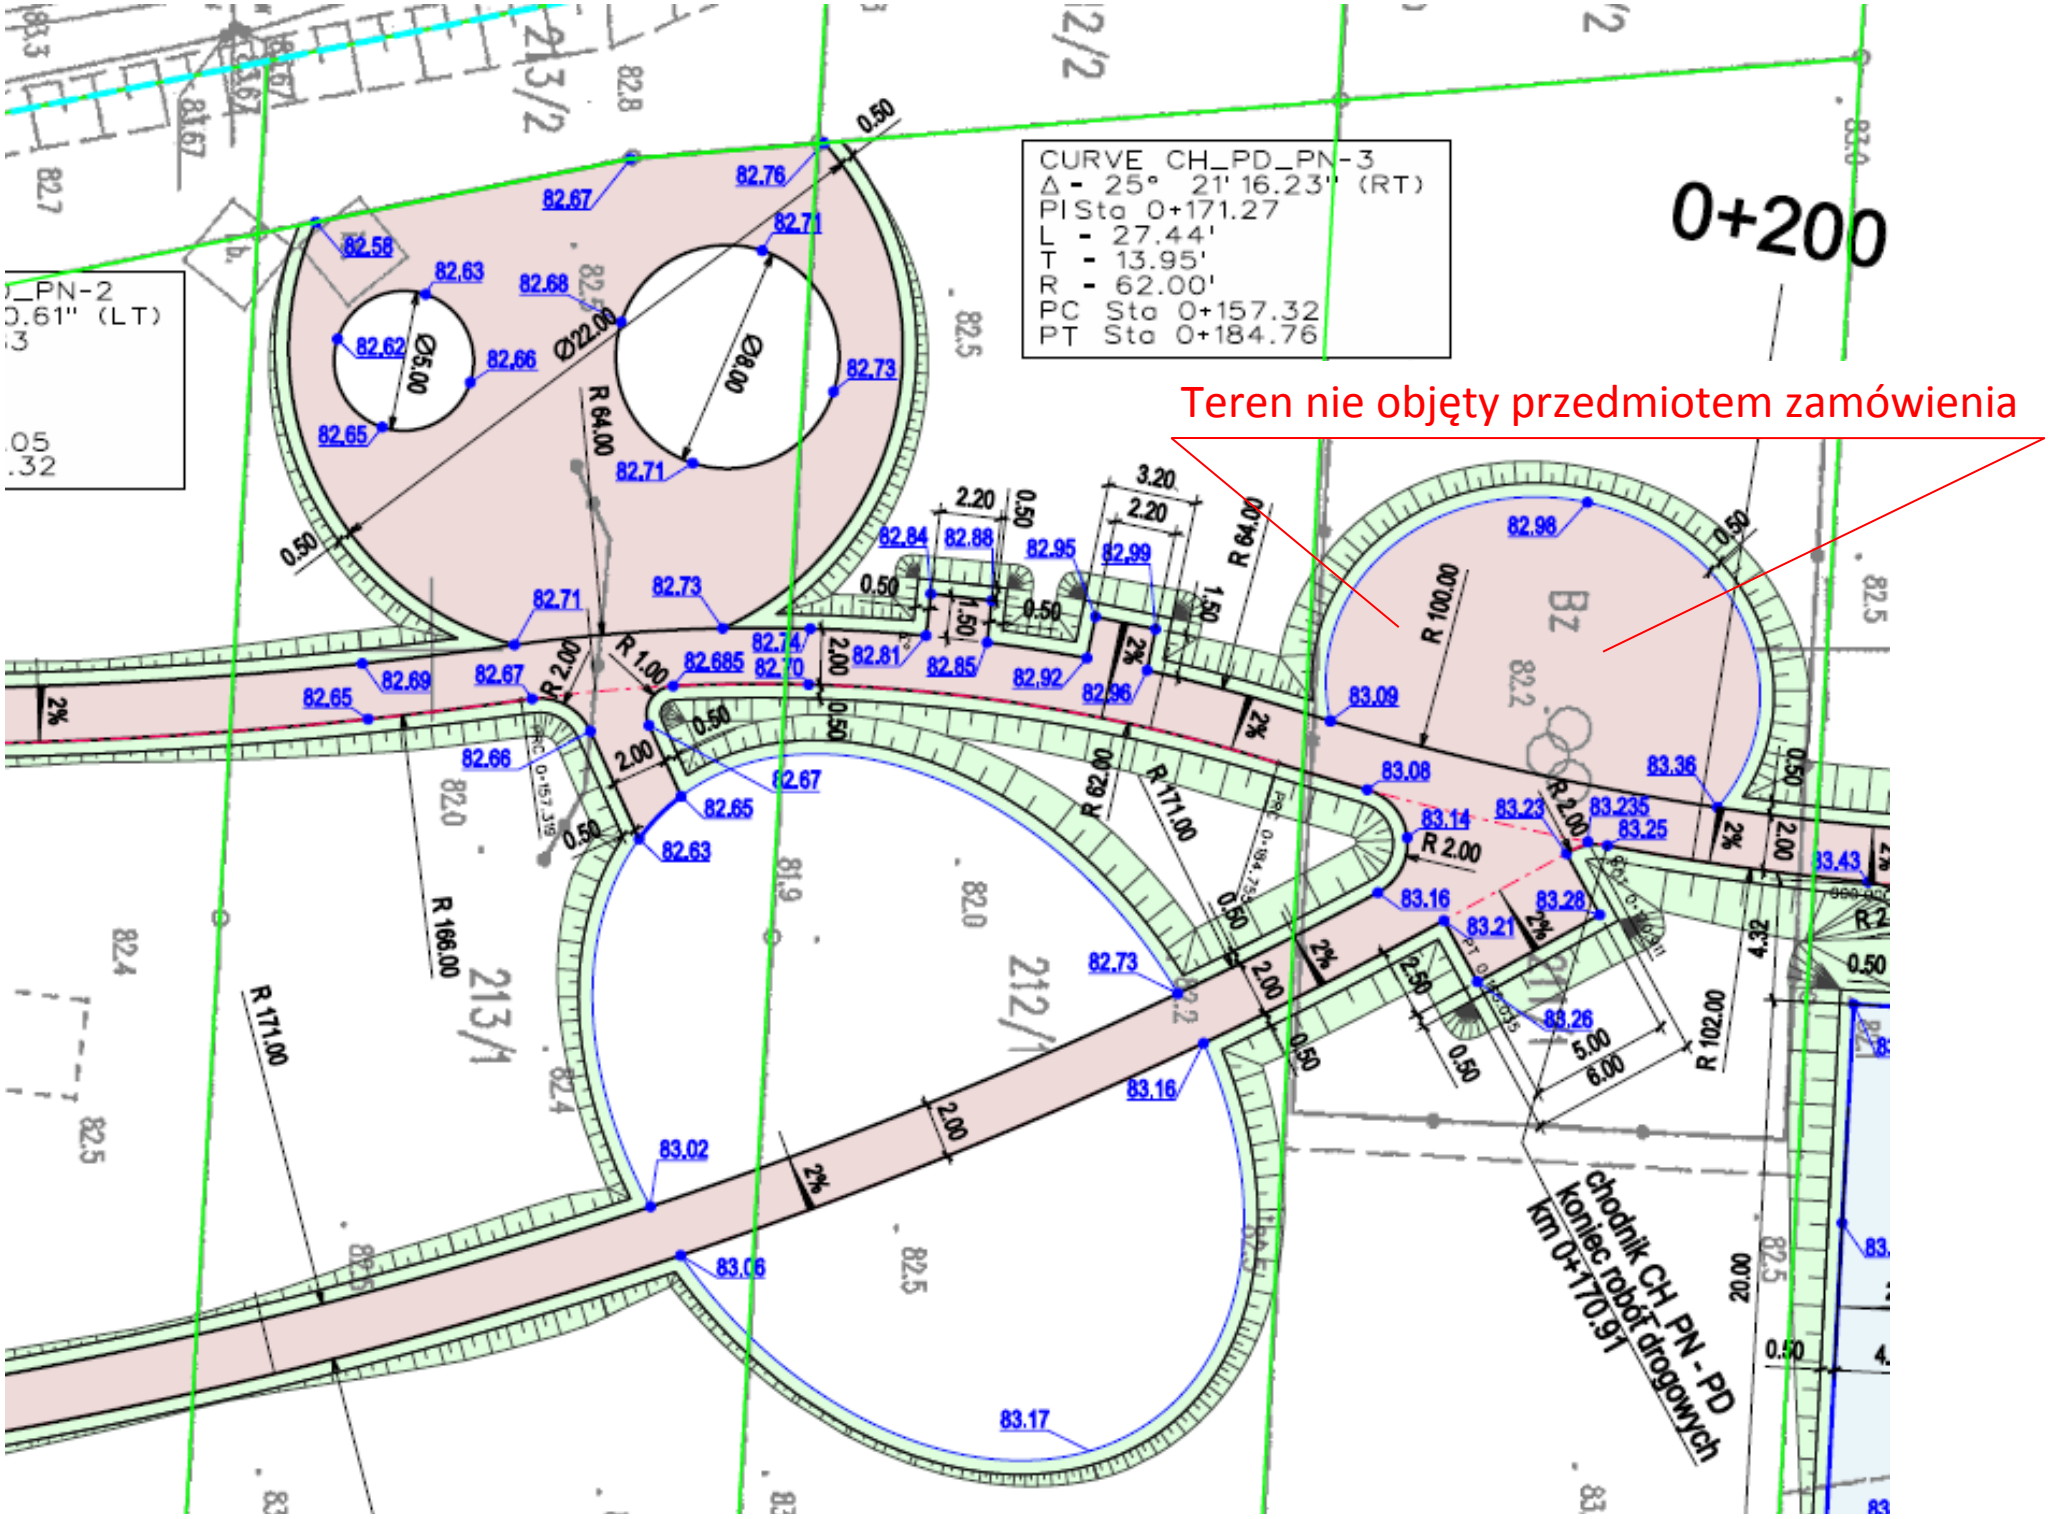

CURVE CH_PD_PN-3
Δ - 25° 21' 16.23" (RT)
PI Sta 0+171.27
L - 27.44'
T - 13.95'
R - 62.00'
PC Sta 0+157.32
PT Sta 0+184.76
0+200
Teren nie objęty przedmiotem zamówienia
chodnik CH_PN - PD
koniec robót drogowych
km 0+170.91