




PRZEKRÓJ NORMALNY(odcinek 0+000 - 0+052)
Skala 1:50

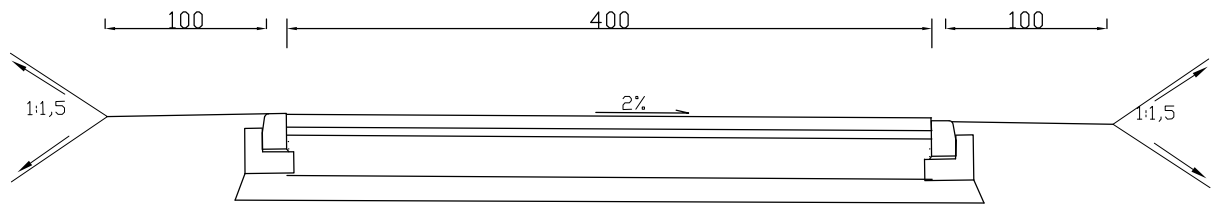

PRZEKRÓJ NORMALNY(odcinek 0+052-0+168,17)
Skala 1:50

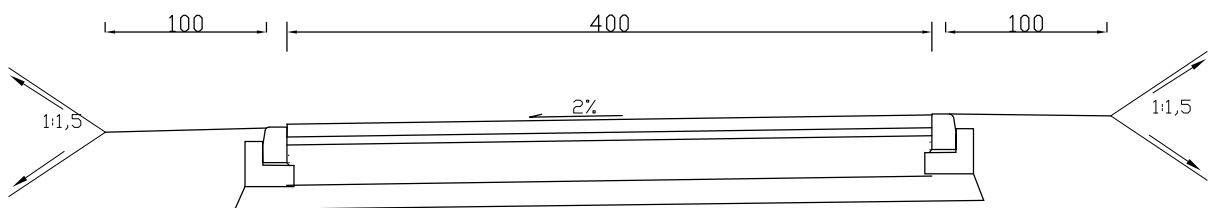

KONSTRUKCJA NAWIERZCHNI (w spadku poprzecznym w lewą stronę)
Skala 1:10

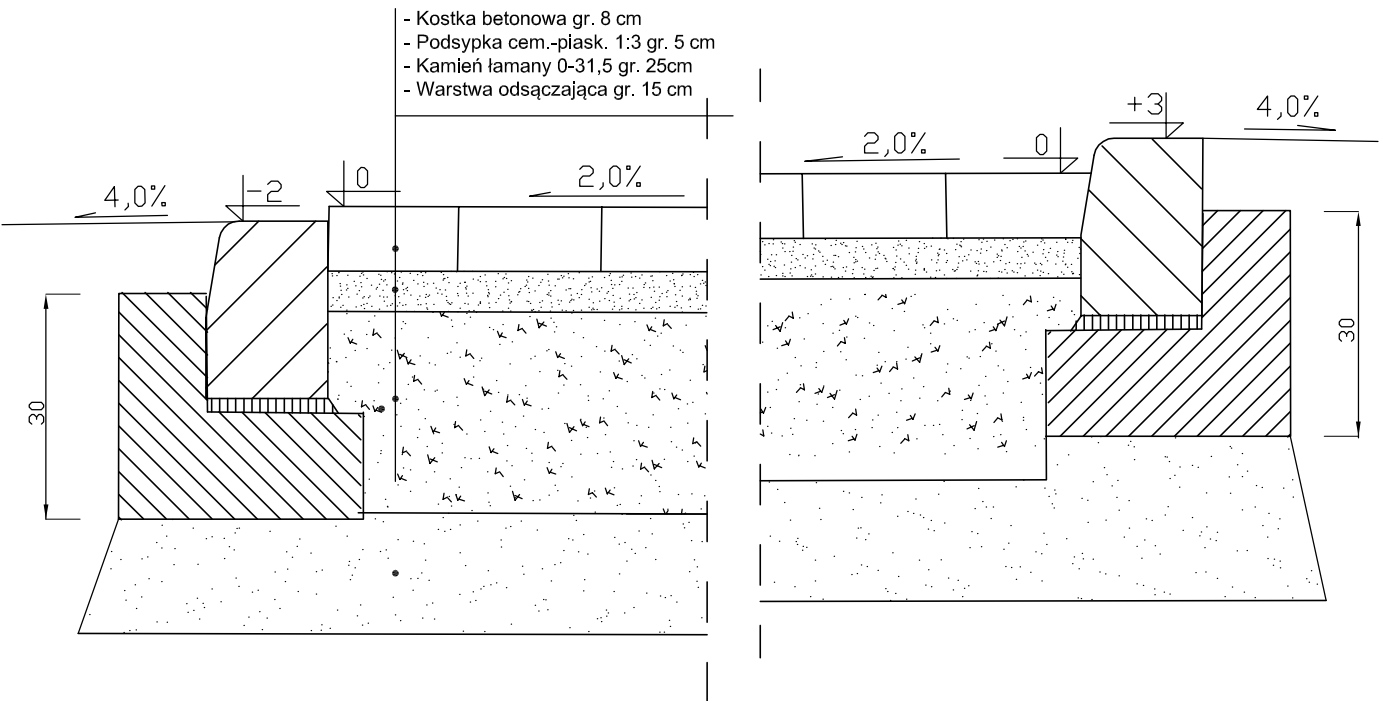

Przebudowa drogi gminnej na ul. Dworcowej w Mitakowie na dz. 19 i 22/24	
Przekrój normalny	Skala: 1:50
Inwestor: Gmina Mitakowo , Urząd Miejski w Mitakowie 14-310 Mitakowo , ul. Olsztyńska 16	
Projektant: Jacek Babicki upr. nr WAM 0095/P00D/07	Podpis: