
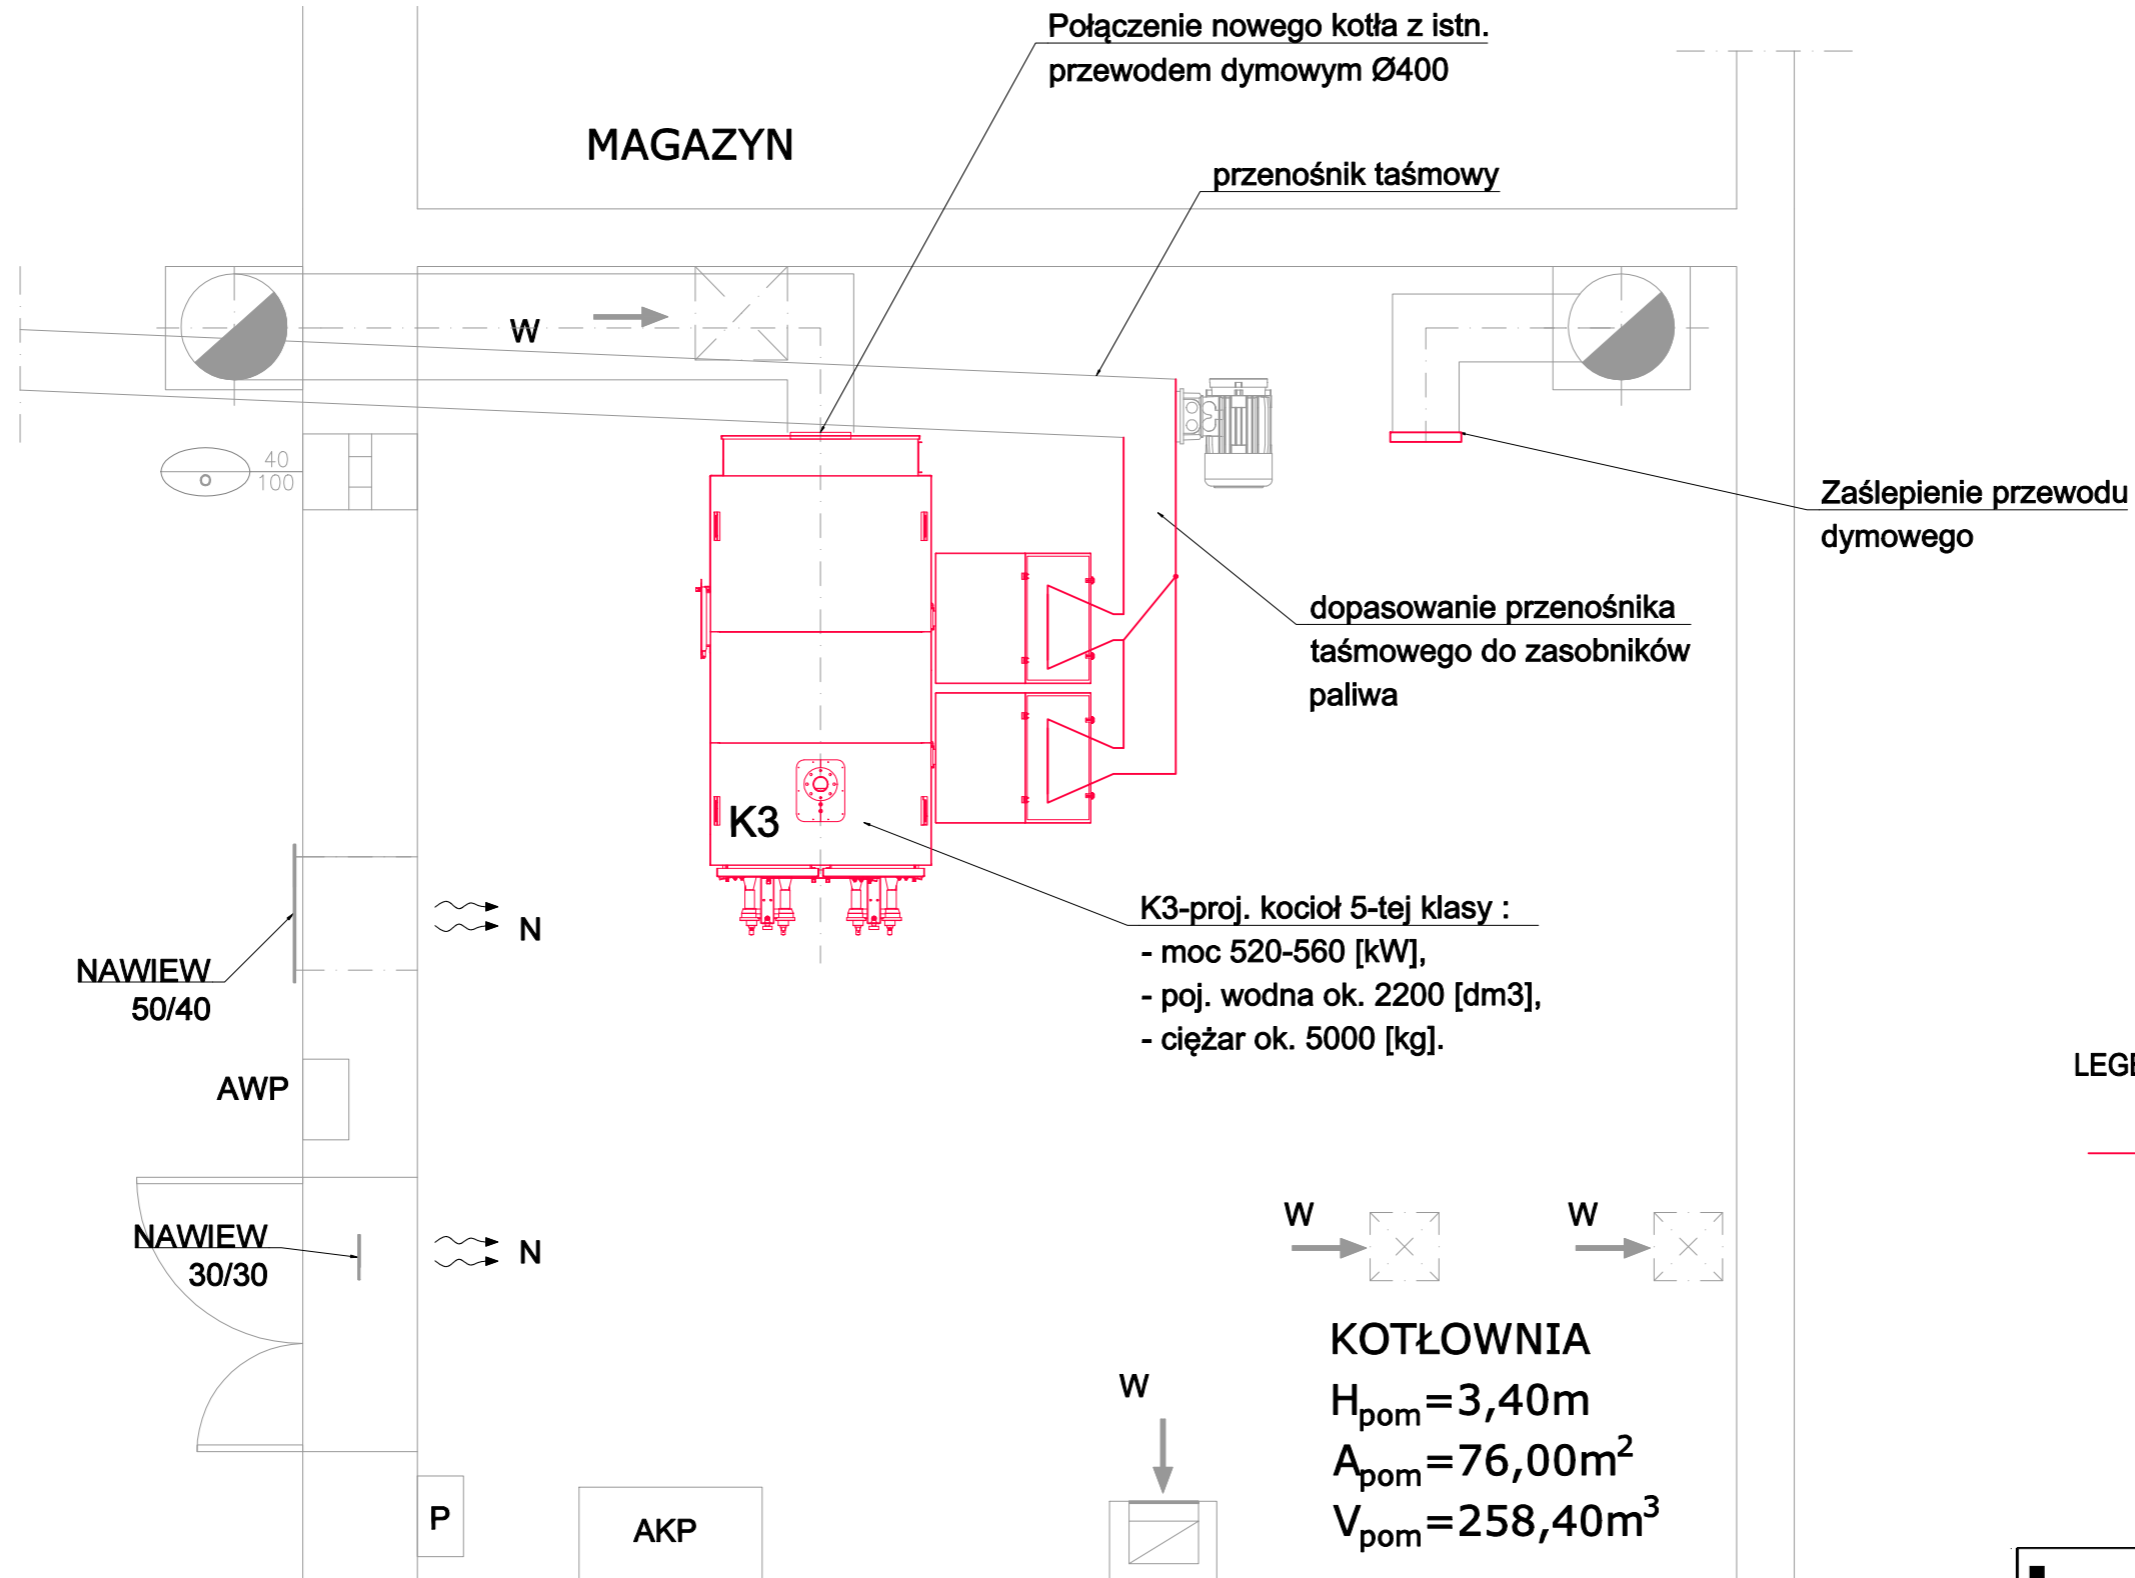


RZUT KOTŁOWNI. STAN PROJEKTOWANY

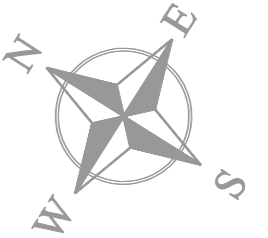

kozmiK P R O J E K T	INWESTOR:	DATA: Lipiec 2021 r.
	CENTRALNE MUZEUM POŻARNICTWA W MYŚLÓWICACH UL. STADIONOWA 7A 41-400 MYŚLÓWICE	
OBIEKT:	BRANŻA:	FAZA:
Centralne muzeum pożarnictwa w Myśłowicach Kotłownia węglowa przy ul. Stadionowej 7a 41-400 Myśłowice	IS	PB
TEMAT RYSUNKU:	SKALA:	NR. RYSUNKU:
RZUT KOTŁOWNI STAN PROJEKTOWANY	1:50	PB-02
PROJEKTOWAŁ:	NR UPRAW.:	PODPIS:
mgr inż. Lesław Koziełski	OPL/1523/PBS/18	<i>Koziełski</i>
SPRAWDZIŁ:	NR UPRAW.:	PODPIS:
mgr inż. Bartłomiej Mikołajczyk	SLK/7049/PBS/17	<i>Mikołajczyk</i>