




Przekrój konstrukcyjny 1-1  
od km 0+000 do km 1+440

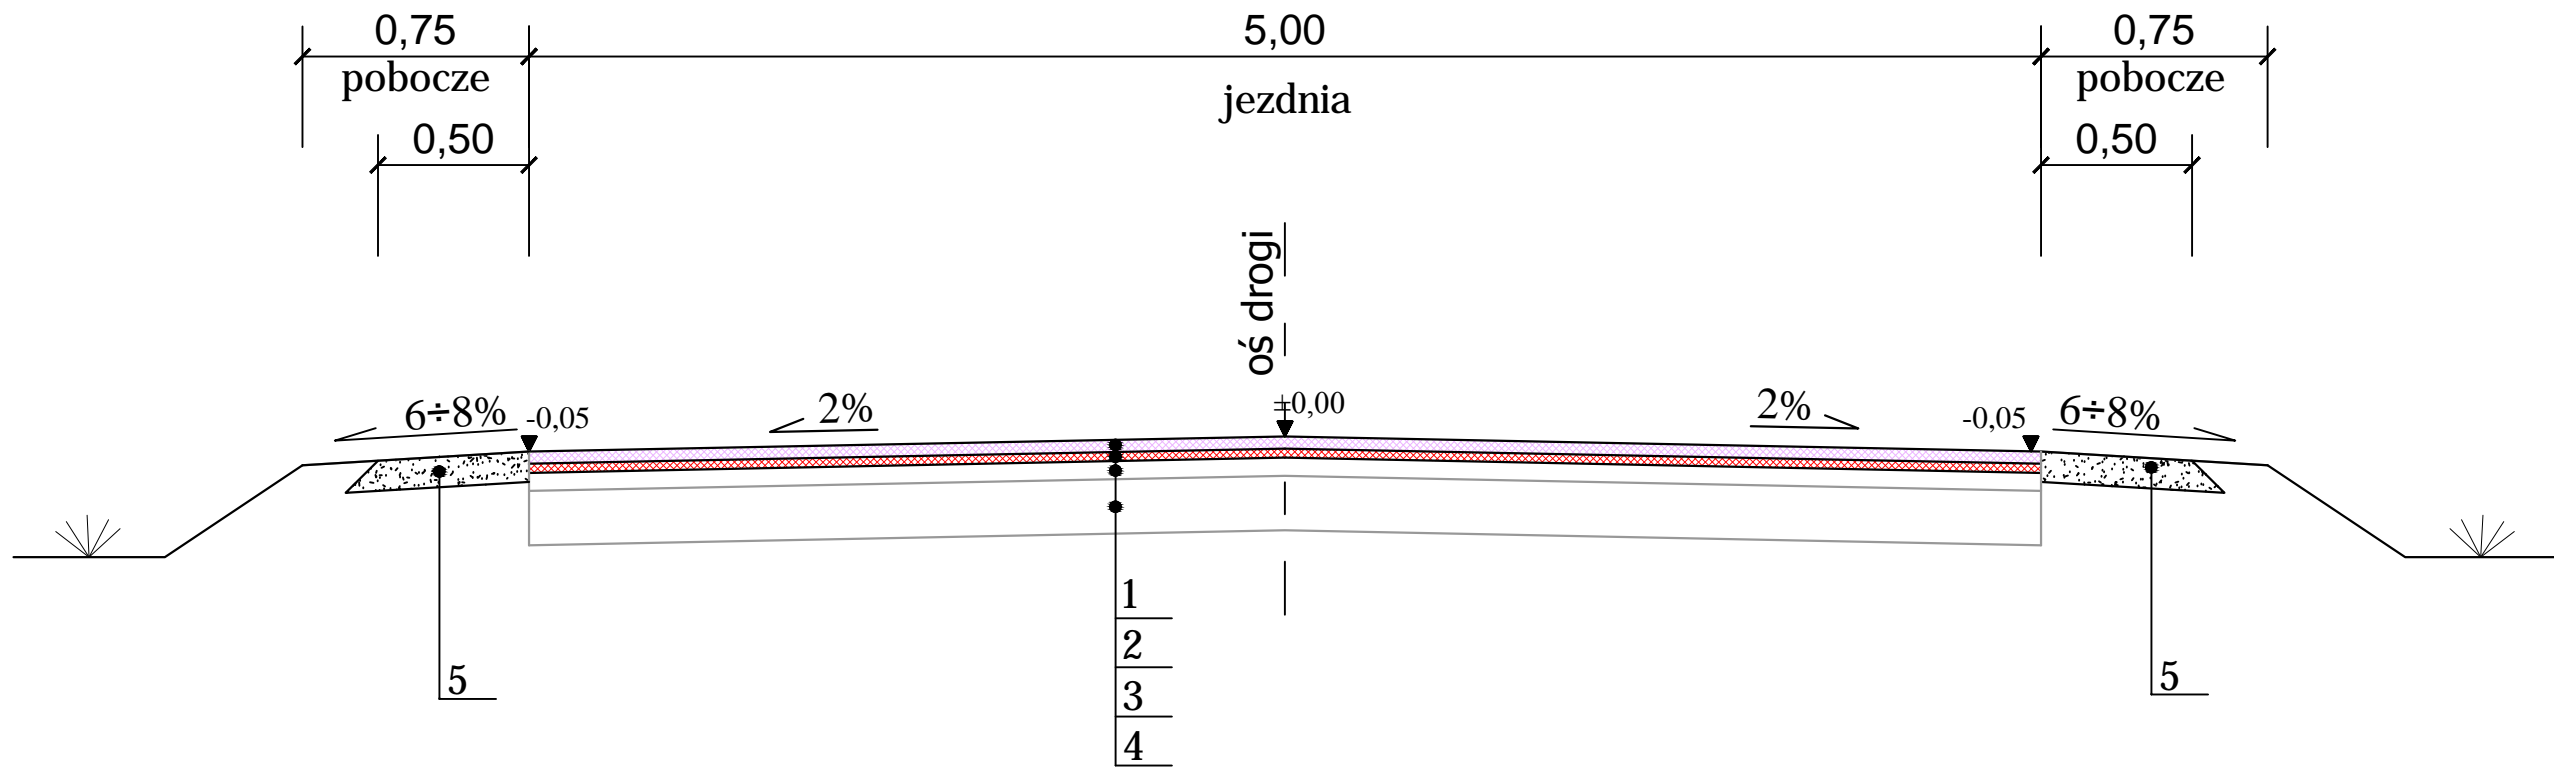

Przekrój konstrukcyjny 2-2  
od km 1+440 do km 2+125

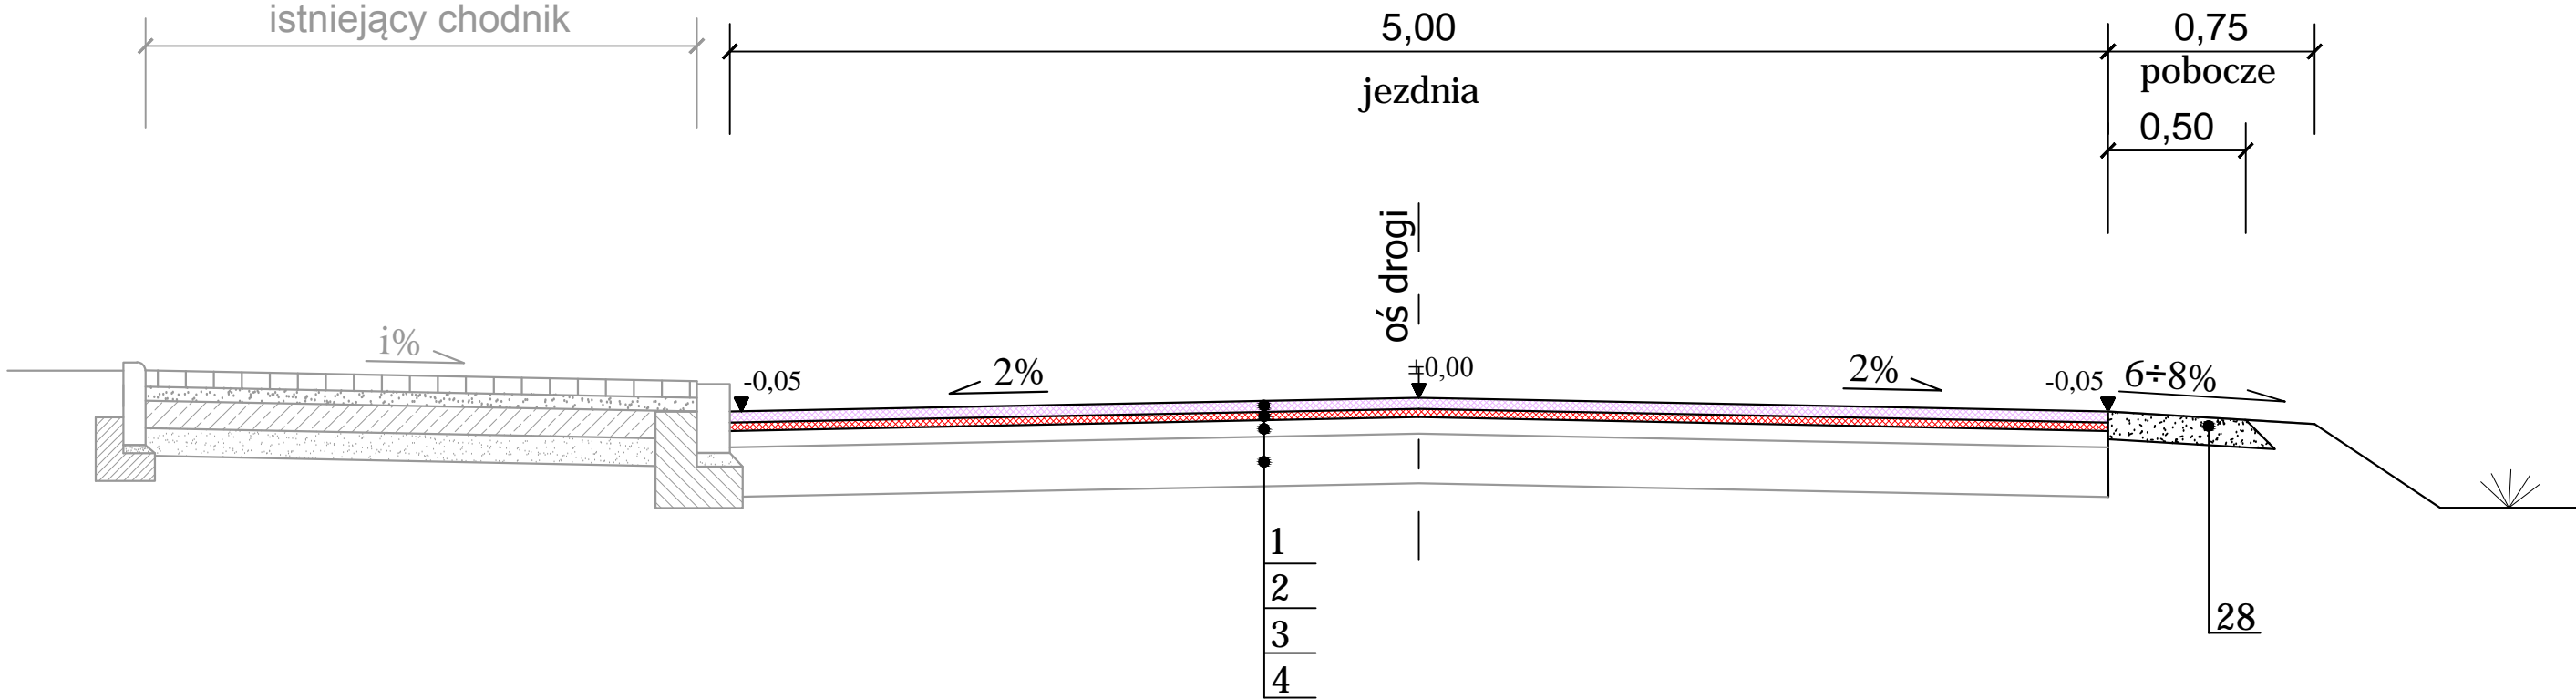

Przekrój konstrukcyjny 3-3  
od km 2+125 do km 2+325

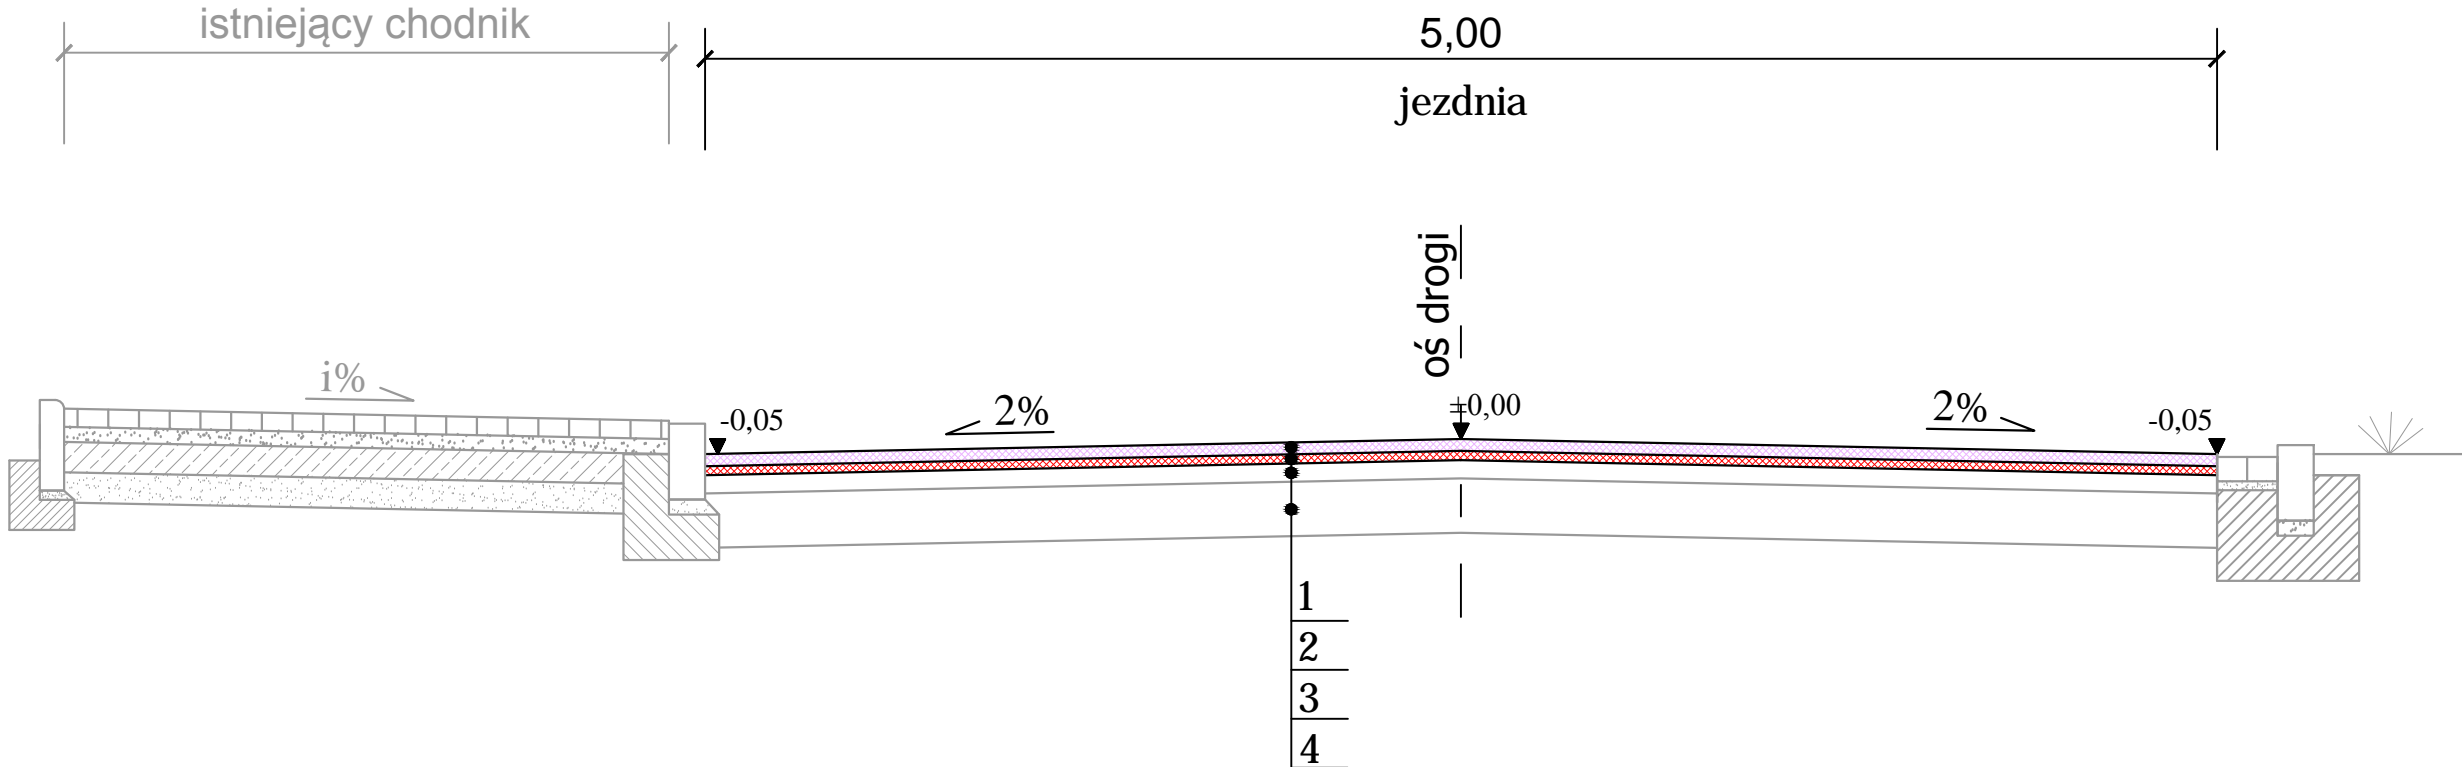


LEGENDA:

KONSTRUKCJA JEZDNI

- 1. Warstwa ścieralna z betonu asfaltowego AC 11S 50/70 jak dla KR1 - gr. 4cm
- 2. Warstwa wyrównawcza z AC 11W 50/70 jak dla KR1 - średnio 75kg/m²
- 3. Istniejące warstwy z betonu asfaltowego
- 4. Istniejąca podbudowa tłuczniowa

KONSTRUKCJA POBOCZA

- 5. Warstwa z kruszywa łamanego stabilizowanego mechanicznie 0/31.5mm - gr. 10cm

INFRA  POLIS BARTOSZ URBANIAK			
OBIEKT	Remont drogi gminnej w nawierzchni asfaltowej w miejscowości Stare Miasto - Janowice, Gmina Stare Miasto		
ADRES	Droga gminna na odcinku Stare Miasto - Janowice, gm. Stare Miasto		
INWESTOR	GMINA STARE MIASTO		
TREŚĆ	Przekroje konstrukcyjne		
BRANŻA	NR ZLEC.	SKALA	NUMER RYS.
Drogowa	Z- 2023	1 : 25	03
OPRACOWAŁ	IMIĘ I NAZWISKO	NR UPRAW.	DATA I PODPIS
PROJEKTOWAŁ	mgr inż. Krzysztof Kasprzyk	WKP/0122/PWOD/18 specjalność inżynierska drogowa	04.2023
SPRAWDZIŁ	mgr inż. Bartosz Urbaniak	WKP/0099/PWOD/10 specjalność drogowa	04.2023
INFRA POLIS Bartosz Urbaniak Biuro / Korespondencja			
62-504 Konin, Posoka ul. Cytrynowa 16 62-510 Konin, ul. Górnicza 6/18			
NIP 665-254-72-59 T 63 242 28 06			
REGON 301392398 eM infrapolis@op.pl			