


# RZUT DACHU

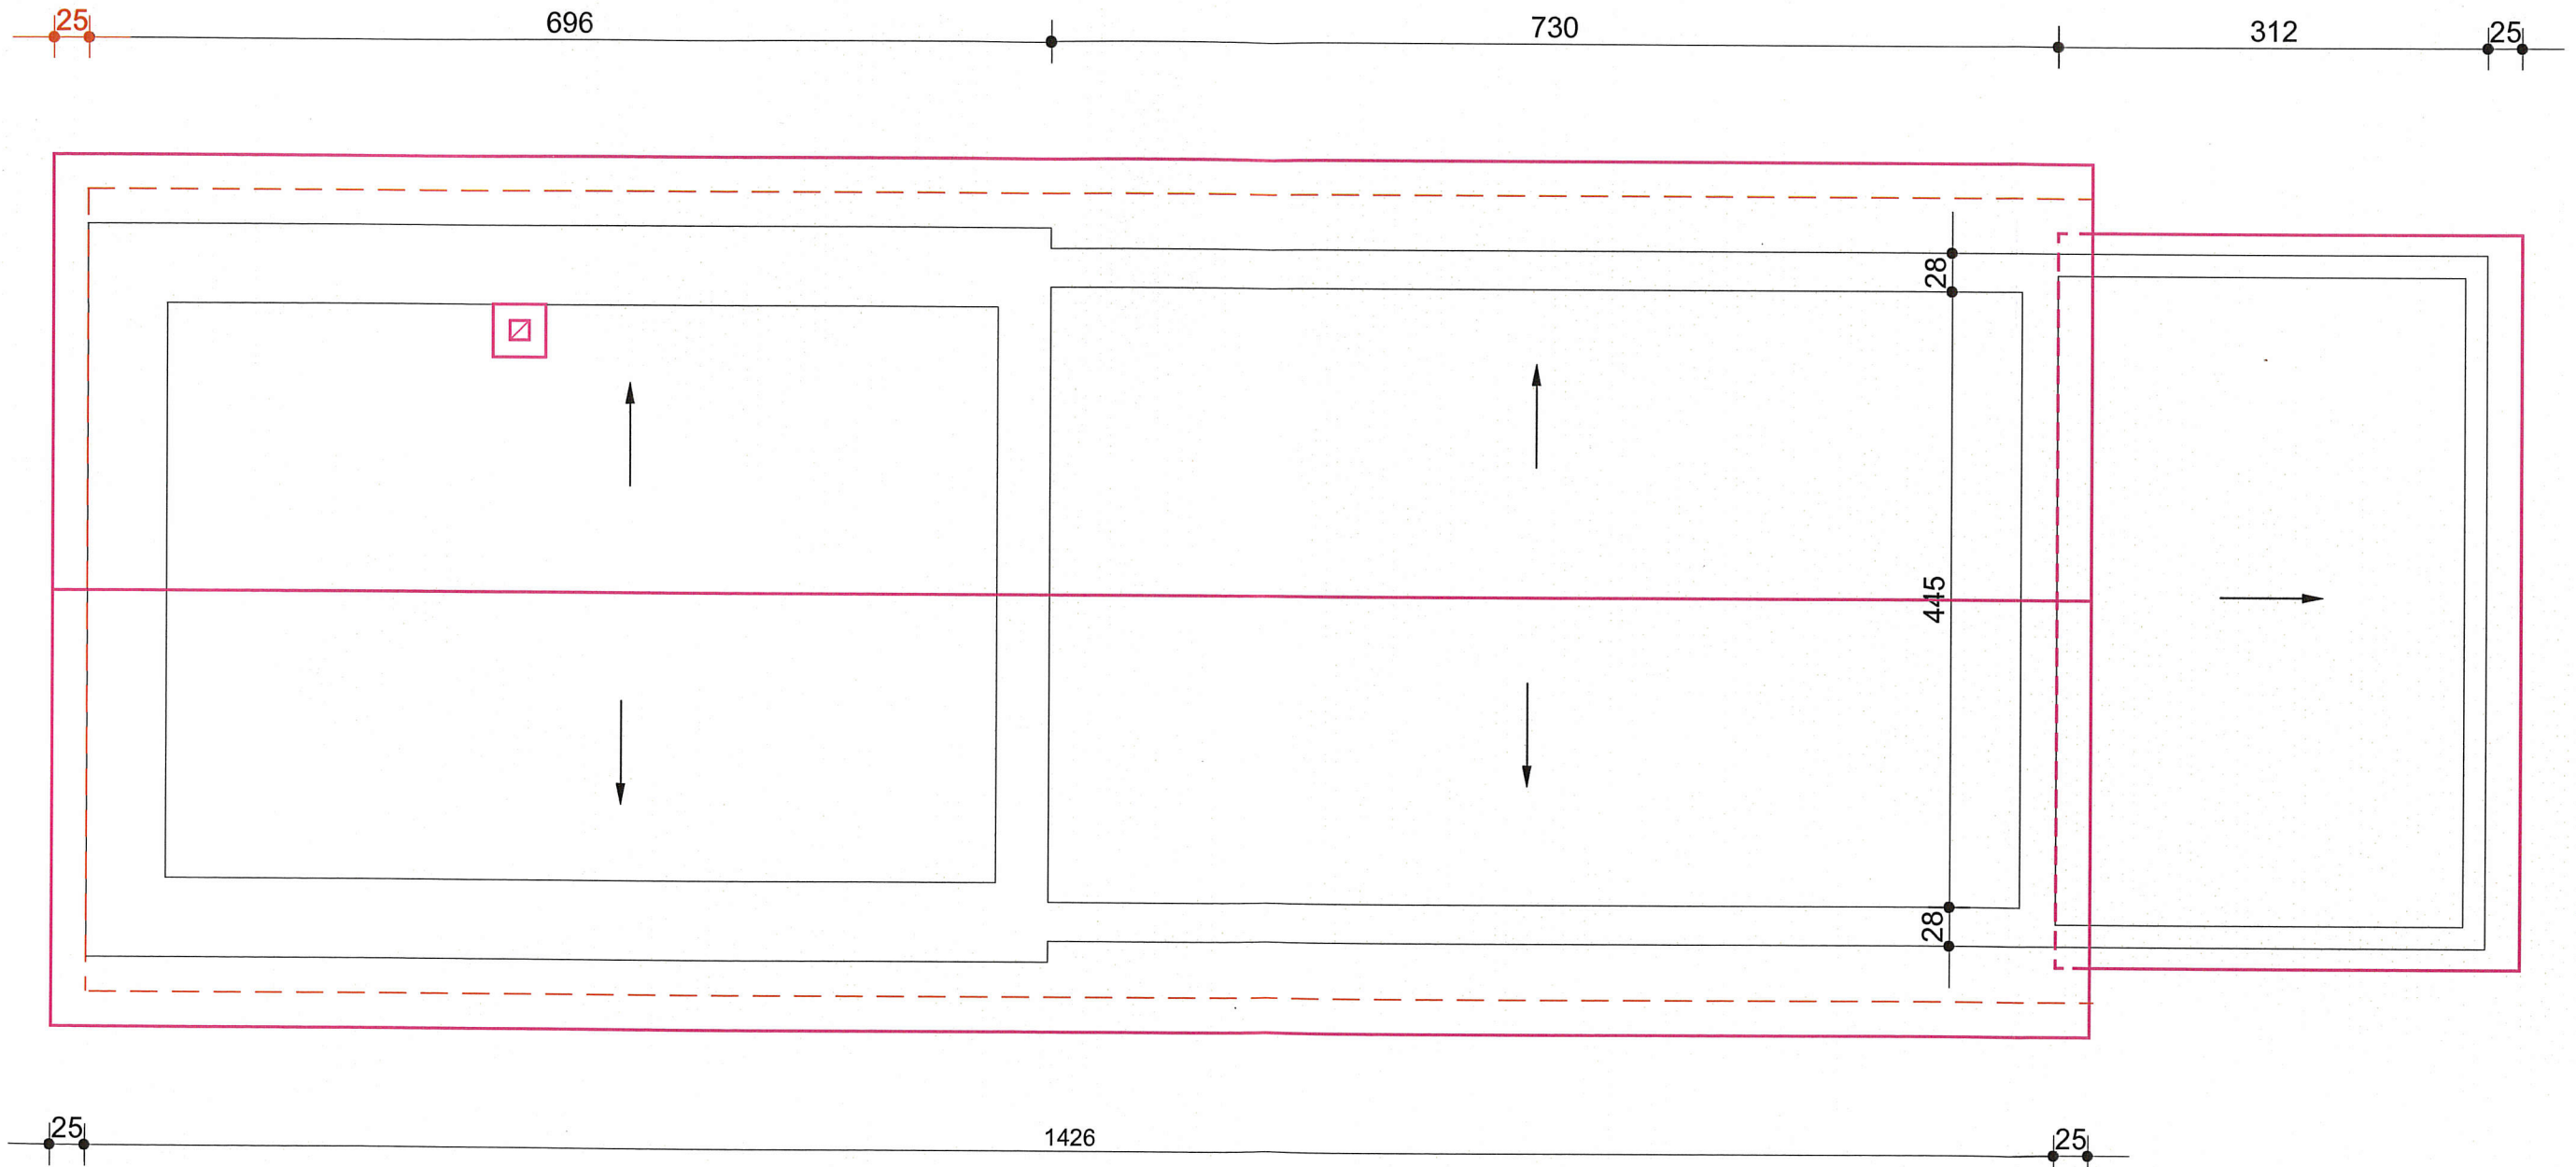

*tech. bud. Stanisław Welter*  
Upr. bud. nr UAN-KZ-7240/188/86 w zakresie ogólnobudowlanym, w szczególności konstrukcyjno-budowlanej do kierowania, nadzorowania i kontroli budowy, oceniania i badania stanu technicznego bez ograniczeń.