


Lokalizacja

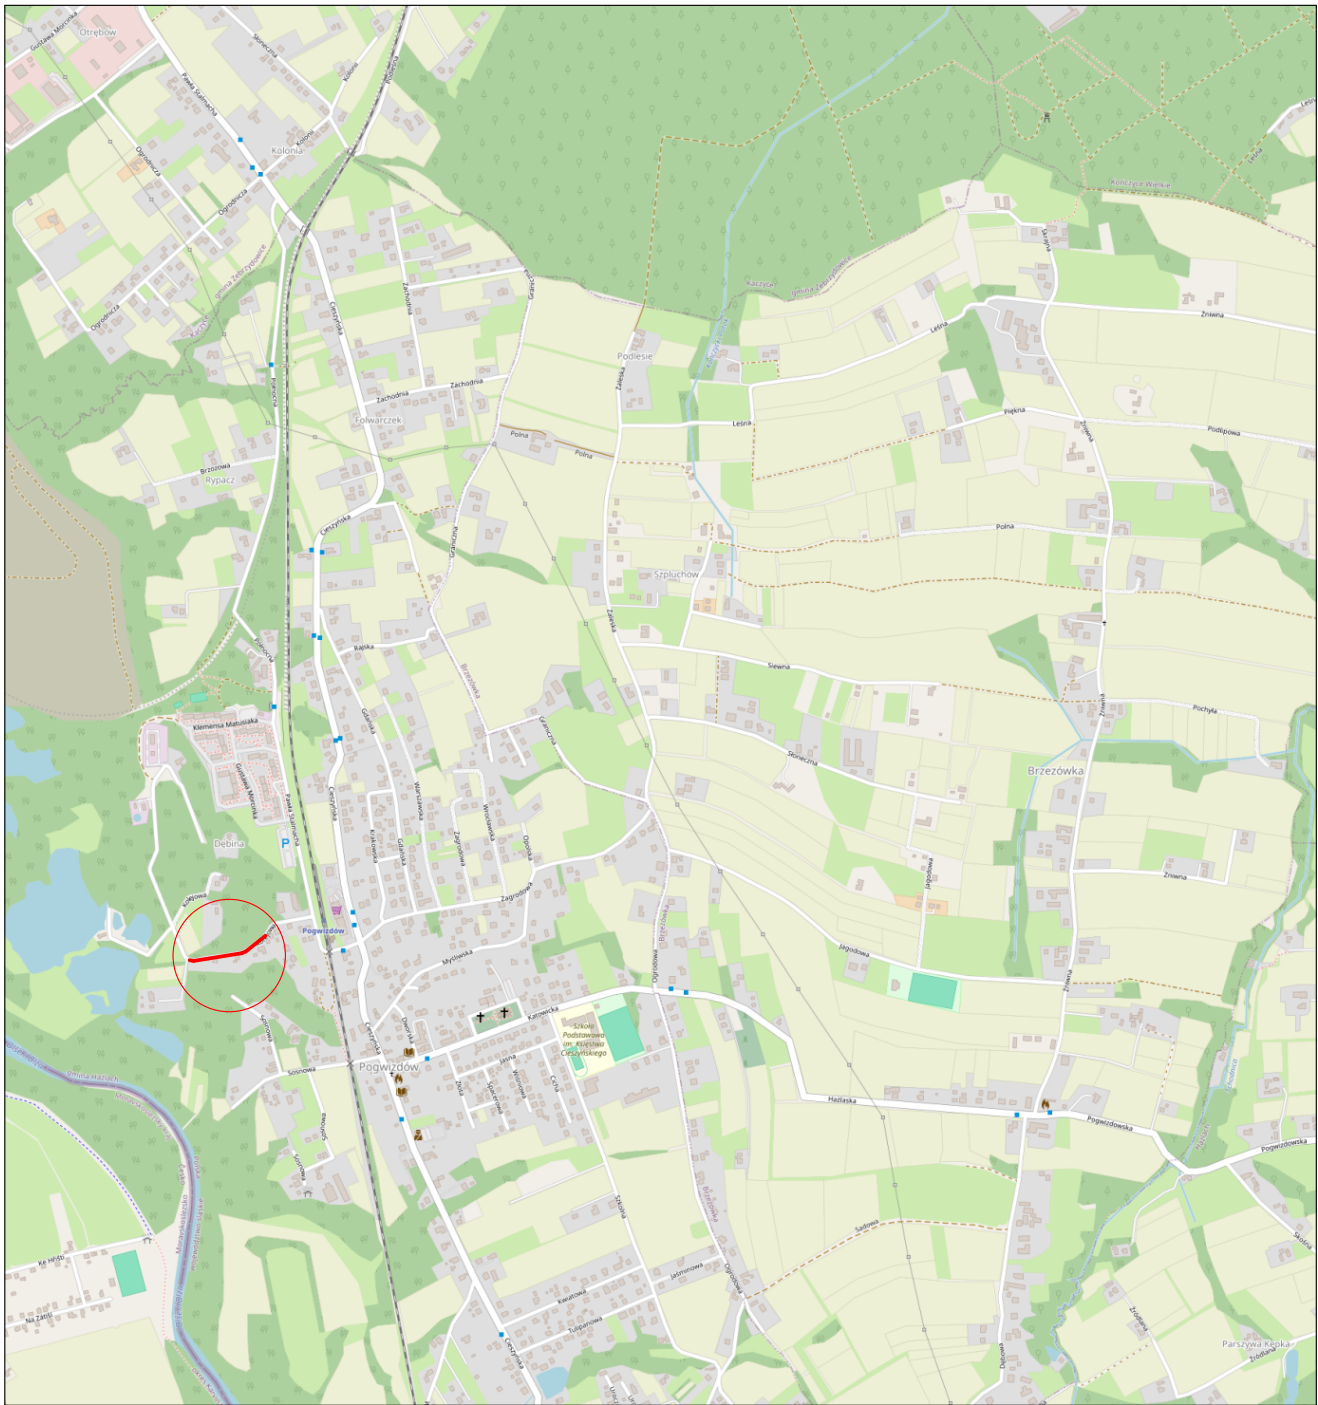

| | | | | | |
|------------------|---|-------------------|-----------------------------|---------------|--|
| Zamawiający: | GMINA HAŻŁACH ul. Główna 57, 43-419 Hażlach | | | | |
| Temat: | Projekt tymczasowej organizacji ruchu dla zadania pod nazwą: "Projekt remontu drogi gminnej ul. Kolejowej w Pogwizdowie" | | | | |
| Biuro projektowe | <div><div>ROAD PRO</div><div>ROADPRO M.Grzegorz, M. Ksel Sp. J. 44-200 Rybnik, ul. Borki 40D</div></div> | | | | |
| Projektował | mgr inż. Michał Ksel | Nr upr. | - | PODPIS: | |
| Data: 02.2024 | PRZEDMIOT RYSUNKU: Lokalizacja | SKALA 1:10 000 | BRANŻA: Inżynieria ruchu | NR RYS.: 1 | |