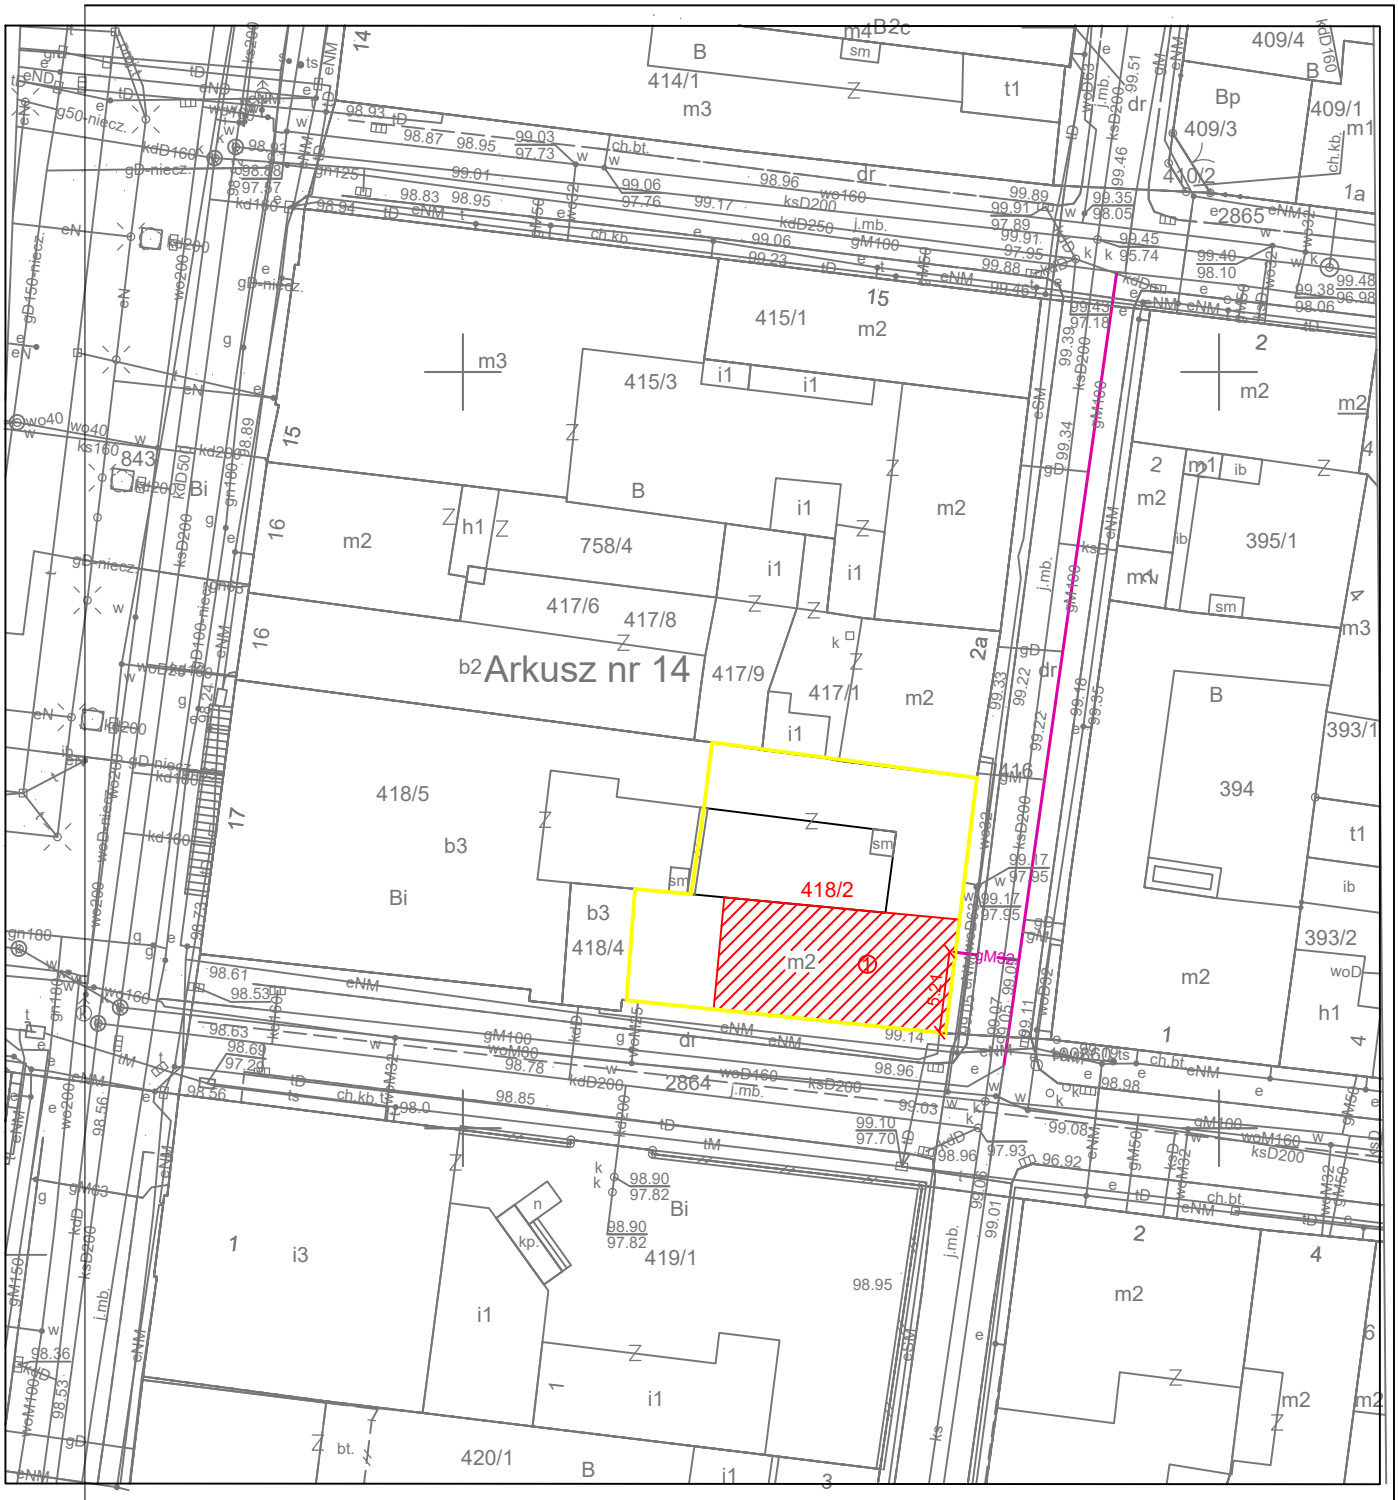

1	Budynek mieszkalny wielorodzinny – istniejacy lokal nr 17/4
	Granica działki objętej opracowaniem
	Istniejące przyłącze niskiego ciśneinia
	Przebieg istniejącej sieci gazowej średniego ciśnienia
SG	Istniejąca skrzynka gazowa na ścianie budynku z kurkiem głównym
347/5	– Numercja działek

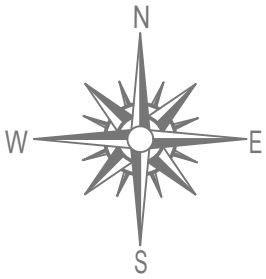

Dawid Olejnik "DKL-INSTALACJE" ul: Józefa Miedzińskiego 2D/4; 63-900 Rawicz		
OBIEKT	BUDYNEK MIESZKALNY WIELORODZINNY KAT XIII- LOKAL NR 4	
RYSUNEK	SZKIC SYTUACYJNY	Skala: 1:500
ADRES BUDOWY	dz. nr ewid 418/2, UL: Rynek 17/4, 63-900 Rawicz	data 10.05.2024
	Gmina Rawicz; ul:Marszałka J. Piłsudskiego 21, 63-900 Rawicz	
Studium: Projekt budowlany	Branża: Sanitarna	
Projektował: mgr inż. Dawid Olejnik	WKP/0163/PWOS/16	
Rysunek nr 1	Arkusz nr 9	