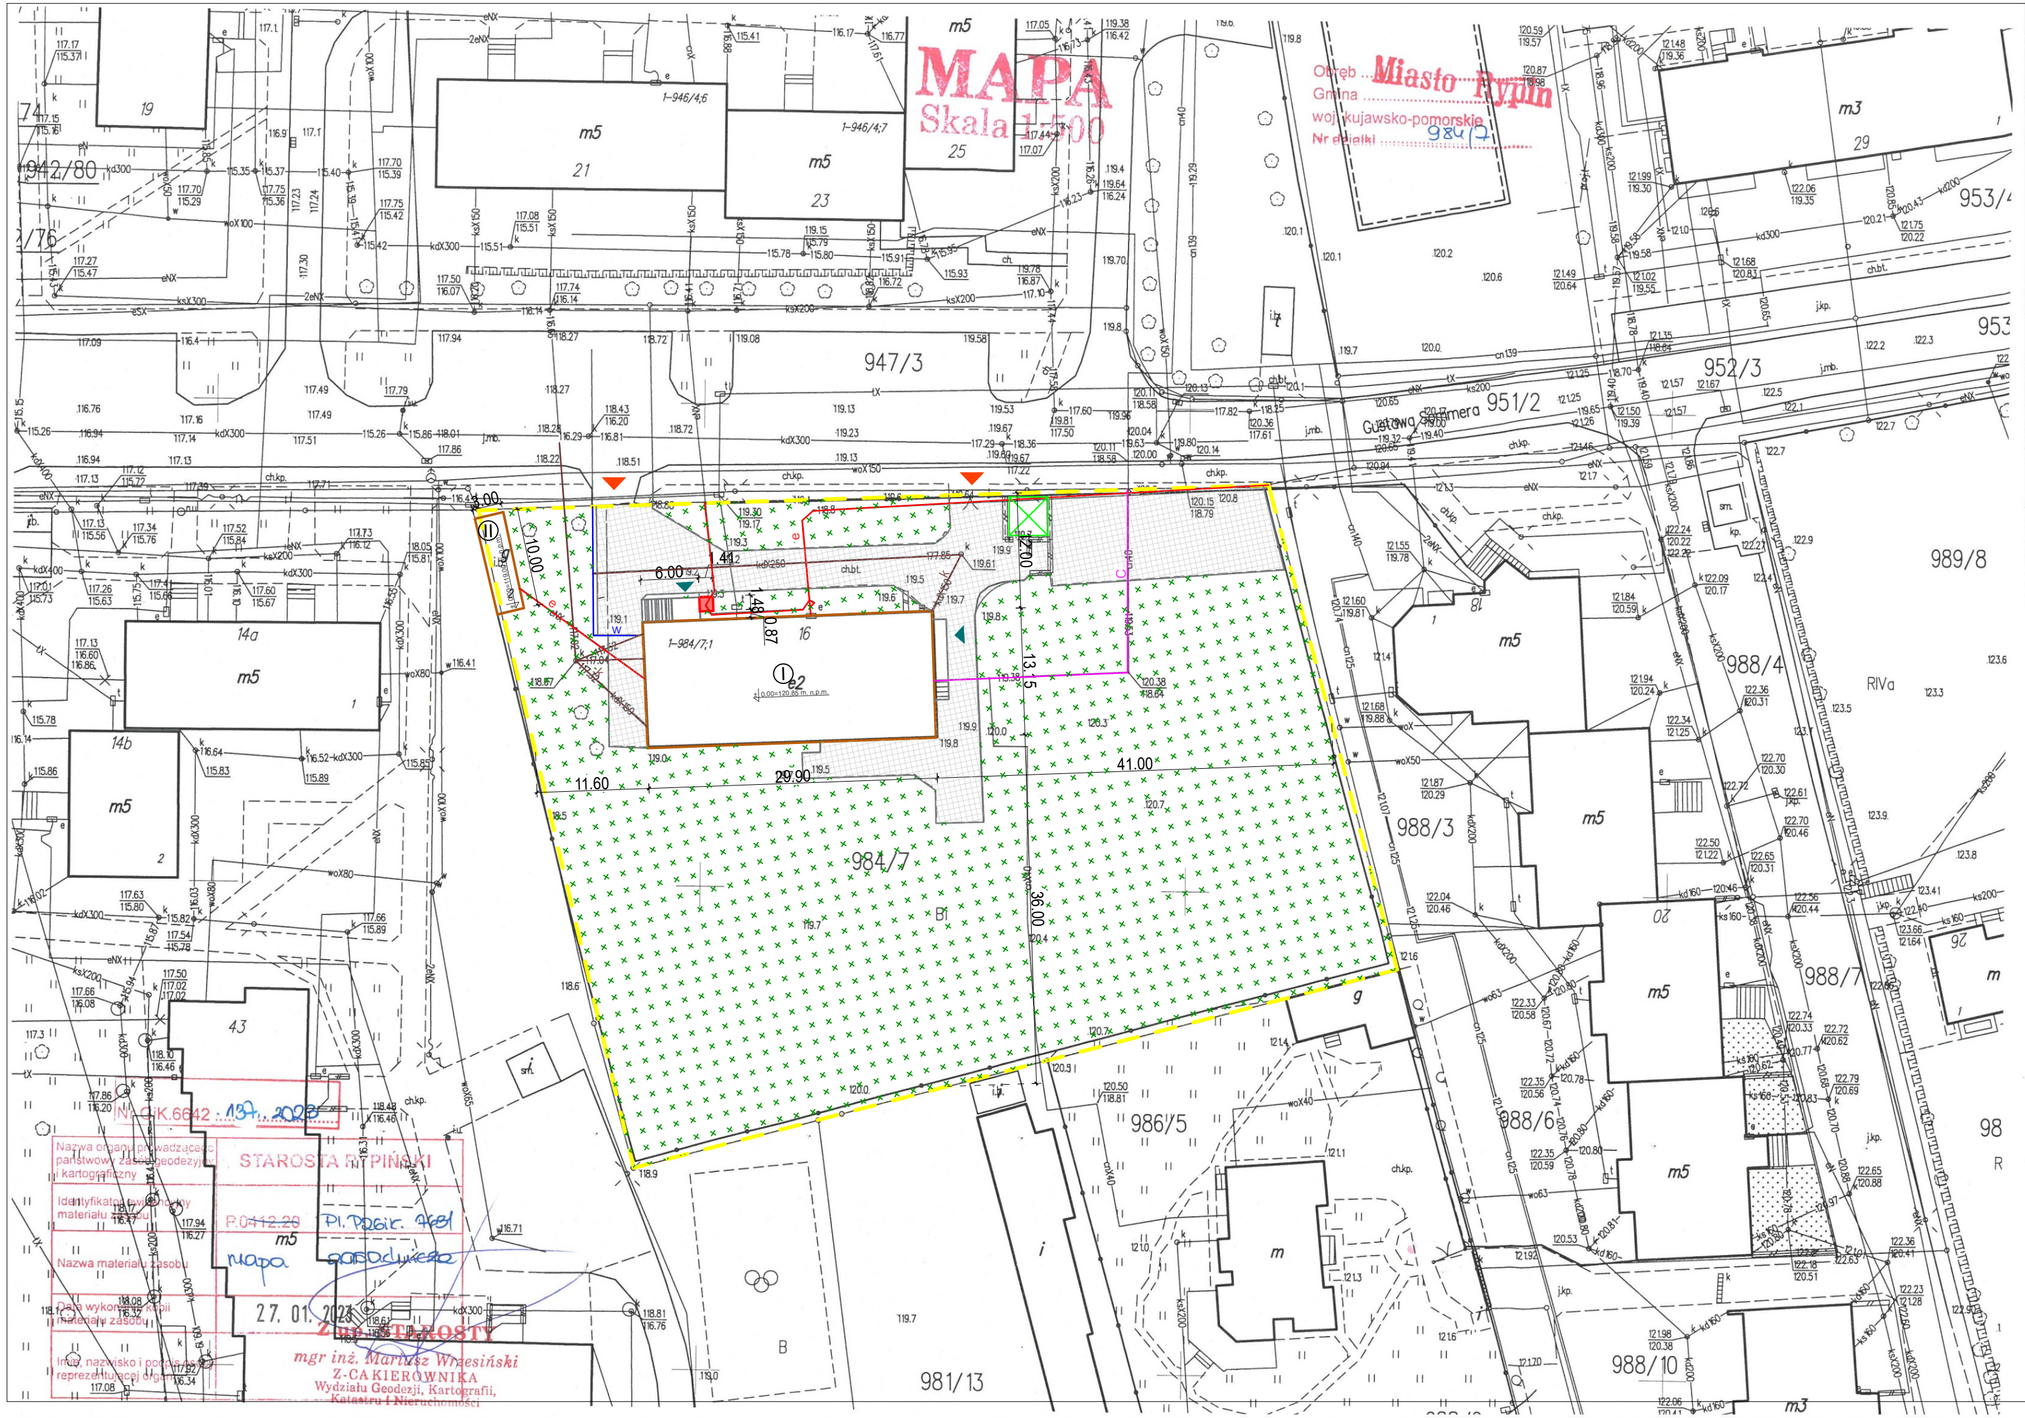

OZNACZENIA NA RYSUNKU:

- Opracowanie - granica działki nr 984/7 wraz z ogrodzeniem
- Istniejący teren utwardzony
- Zieleń wysoka i niska z trawnikiem
- Istniejący budynek użyteczności publicznej - Przedszkole Miejskie nr 3 „Niezapominajka" (2 kondygnacje nadziemne)
- Istniejący budynek gospodarczy (1 kondygnacja nadziemna)
- Projektowana zewnętrznej winda przyścienna przeznaczona dla osób niepełnosprawnych
- Istniejący zjazd z działki
- Istniejące wejścia do budynku
- Istniejące śmietniki
- Istniejące przyłącze energetyczne
- Istniejące przyłącze kanalizacyjne
- Istniejące przyłącze wodociągowe
- Istniejące przyłącze ciepłownicze

BILANS POWIERZCHNI DZIAŁKI:

Powierzchnia działki	**4924,00 m²**	**100,0%**
Powierzchnia zabudowy (bez zmian)	**387,00 m²**	**7,86%**
Powierzchnia terenów utwardzonych	**709,65 m²**	**14,41%**
- chodniki i drogi istniejące	707,56 m²	14,37%
- projektowane utwardzenie pod windę	2,09 m²	0,04%
Pow. biologicznie czynna	**3827,35 m²**	**77,73%**

JEDNOSTKA PROJEKTOWA:

BIURO PROJEKTOWE PRESTO
ul. Kamionka 7
87-300 Brodnica
NIP: 874 163 06 26
E-mail presto@brodnica.net

OPRACOWANIE: PROJEKT BUDOWLANY

BRANŻA: **ARCHITEKTURA**

OBIEKT:

Montaż zewnętrznej windy przyściennej przeznaczonej dla osób niepełnosprawnych przy wejściu głównym Przedszkola Miejskiego nr 3 „Niezapominajka" w Rypinie przy ul. Sommera

ADRES INWESTYCJI: dz. nr 984/7, obręb 0001 Rypin, jedn. ewid. 041201_1 Rypin miasto

INWESTOR: Gmina Miasta Rypin, ul. Warszawska 40, 87-500 Rypin

IMIĘ I NAZWISKO:	SPECJALNOŚĆ:	NR UPRAWNIEŃ:	DATA:	PODPIS:
PROJEKTANT:				
mgr inż.arch. Hanna Falkiewicz-Marciniak	ARCHITEKTURA	BUA.III16/63	01.2023	
ASYSTENT PROJEKTANTA:				
Irena Betlejewska	ARCHITEKTURA	BP-RN-V/37/TO/84	01.2023	
ASYSTENT PROJEKTANTA:				
inż. Katarzyna Roskosz	ARCHITEKTURA		01.2023	

TYTUŁ RYSUNKU:

PLAN ZAGOSPODAROWANIA TERENU

SKALA:	DATA:	NR RYSUNKU:
1:500	01.2023	Z-01