


SCHEMAT SIECI CIEPŁOWNICZEJ
Kotłownia Wojska Polskiego 1B - Moc 8,1 MW

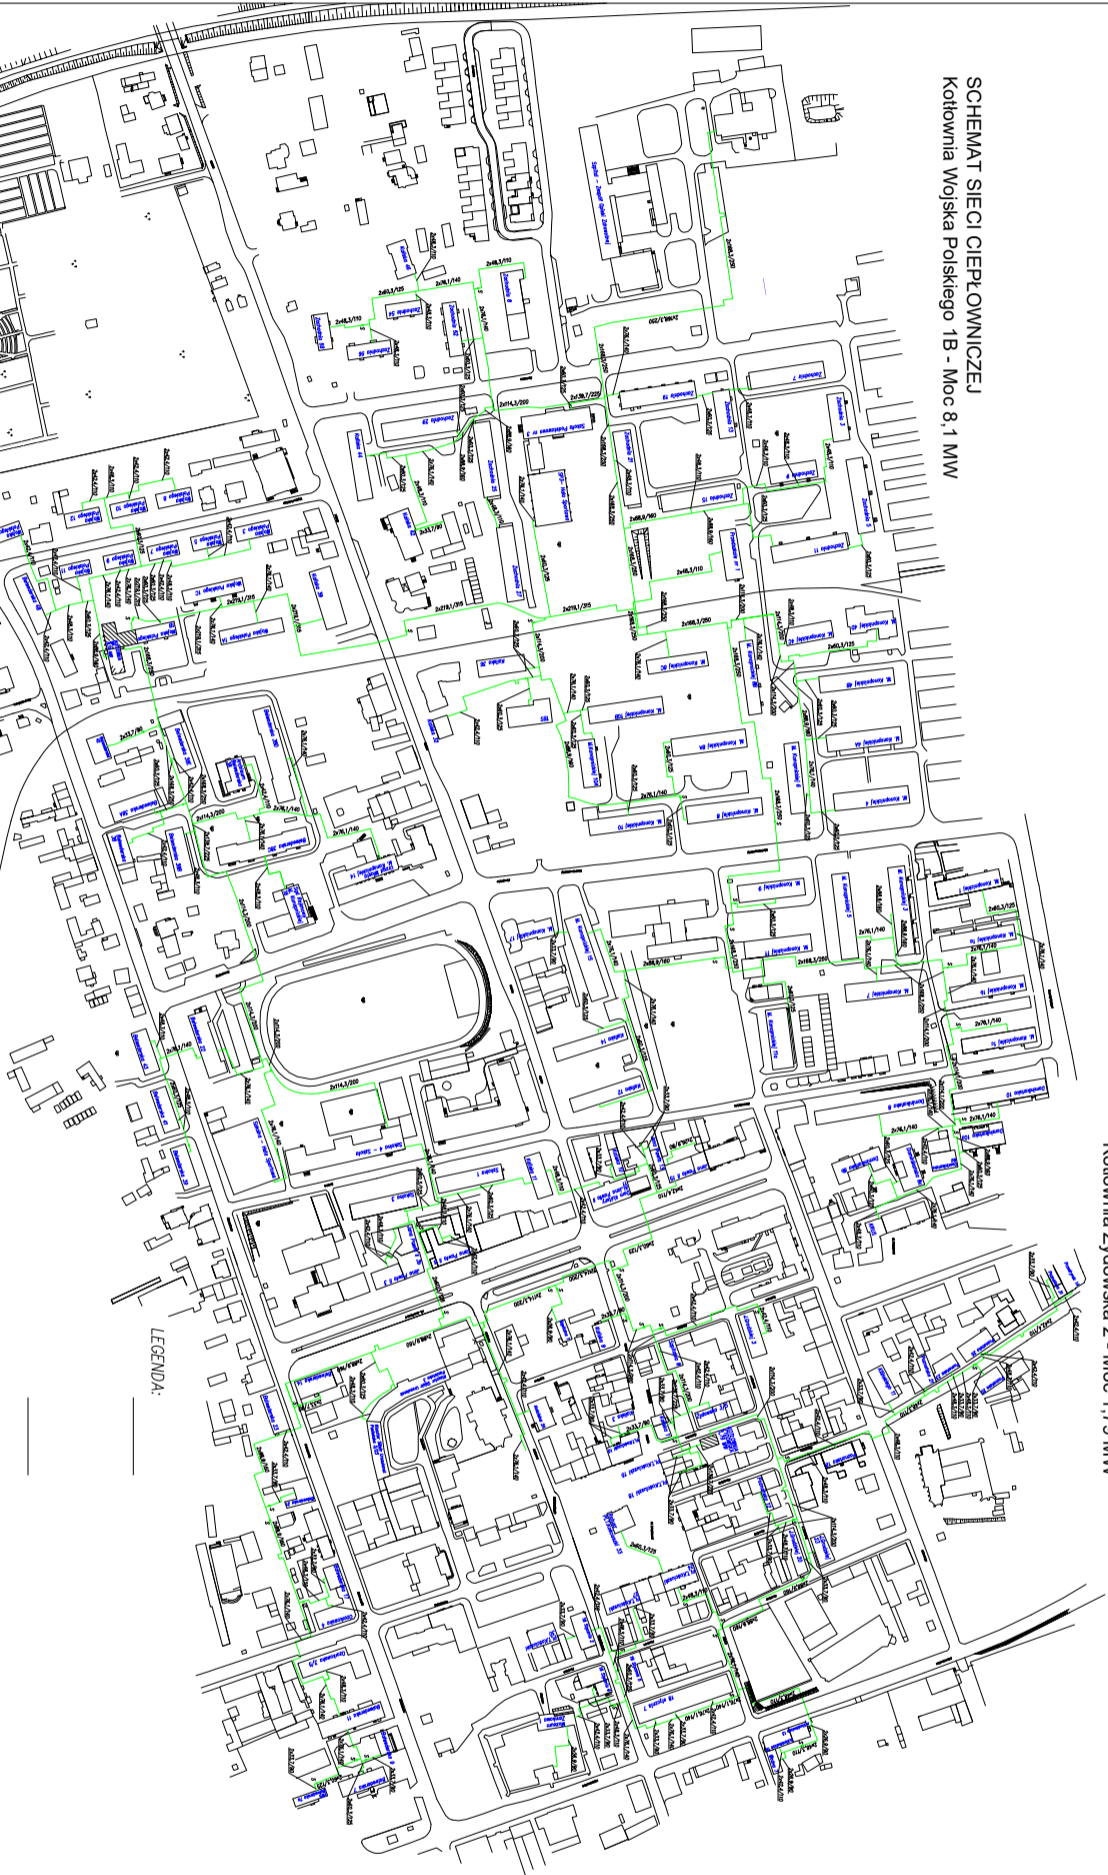

SCHEMAT SIECI CIEPŁOWNICZEJ
Kotłownia Żydowska 2 - Moc 1,79 MW



SCHEMAT SIECI CIEPŁOWNICZEJ
Kotłownia Dworcowa 5E - Moc 3,36 MW

SCHEMAT SIECI CIEPŁOWNICZEJ
Kotłownia Belwederska 83 - Moc 4,271 MW

LEGENDA: