

PARAMETRY TECHNICZNE:

Odcinek Kolsko - Jesiona

- klasa ulicy:
- prędkość projektowa w terenie zabud.
- prędkość projektowa poza terenem zabud.

Z
Vp = 50 km/h
Vp = 60 km/h

- przyjęta kategoria ruchu:
- obciążenie:
- szerokość jezdni:
- droga dla pieszych:


KR 2
115 kN/od
2 x 3,00
2,50 m

OZNACZENIA: - branża drogowa

- PROJ. KRAWĘDZ JEZNI O NAWIERZCHNI BITUMICZNEJ
- PROJ. KRAWĘDZ POBOCZA TŁUCZNIOWEGO
- PROJ. KRAWĘDZNIK BETONOWY (30 x 15 CM) NA LAWIE Z BETONU B-10 Z OPOREM
- PROJ. KRAWĘDZNIK BETONOWY NAJAZDOWY (22 x 15 CM - "OBNIŻONY" 4 CM. NA PRZEJŚCIACH DLA PIESZYCH 2 CM) NA LAWIE Z BETONU B-10 Z OPOREM
- PROJ. KRAWĘDZNIK BETONOWY (30 x 15 CM) NA LAWIE Z BETONU B-10 Z OPOREM - WTOPIONY
- PROJ. ŚCIEK PRZYKRAWĘDZNIKOWY BETONOWY NA LAWIE Z BETONU B-10
- PROJ. NAWIERZCHNIA JEZDNI Z BET. ASFALTOWEGO
- PROJ. NAWIERZCHNIA ZJAZDÓW Z BETONU ASFALTOWEGO
- PROJ. NAWIERZCHNIA CIĄGU PIESZO-ROWEROWEGO Z BETONU ASFALTOWEGO
- ✗ DRZEWIA PRZEZNACZONE DO WYCIECIA
- ♦♦ PROJ. NAJNIZSZY I NAJWYŻSZY PUNKT NIWELETY

OZNACZENIA: - organizacja ruchu

- ◊ PROJ. OZNAKOWANIE PIONOWE
- km 0+880,00
- 1:15 PROJ. OZNAKOWANIE POZIOME
- ▲ ISTNIEJĄCE OZNAKOWANIE PIONOWE
- ⊗ ISTNIEJĄCE OZNAKOWANIE PIONOWE DO USUNIĘCIA

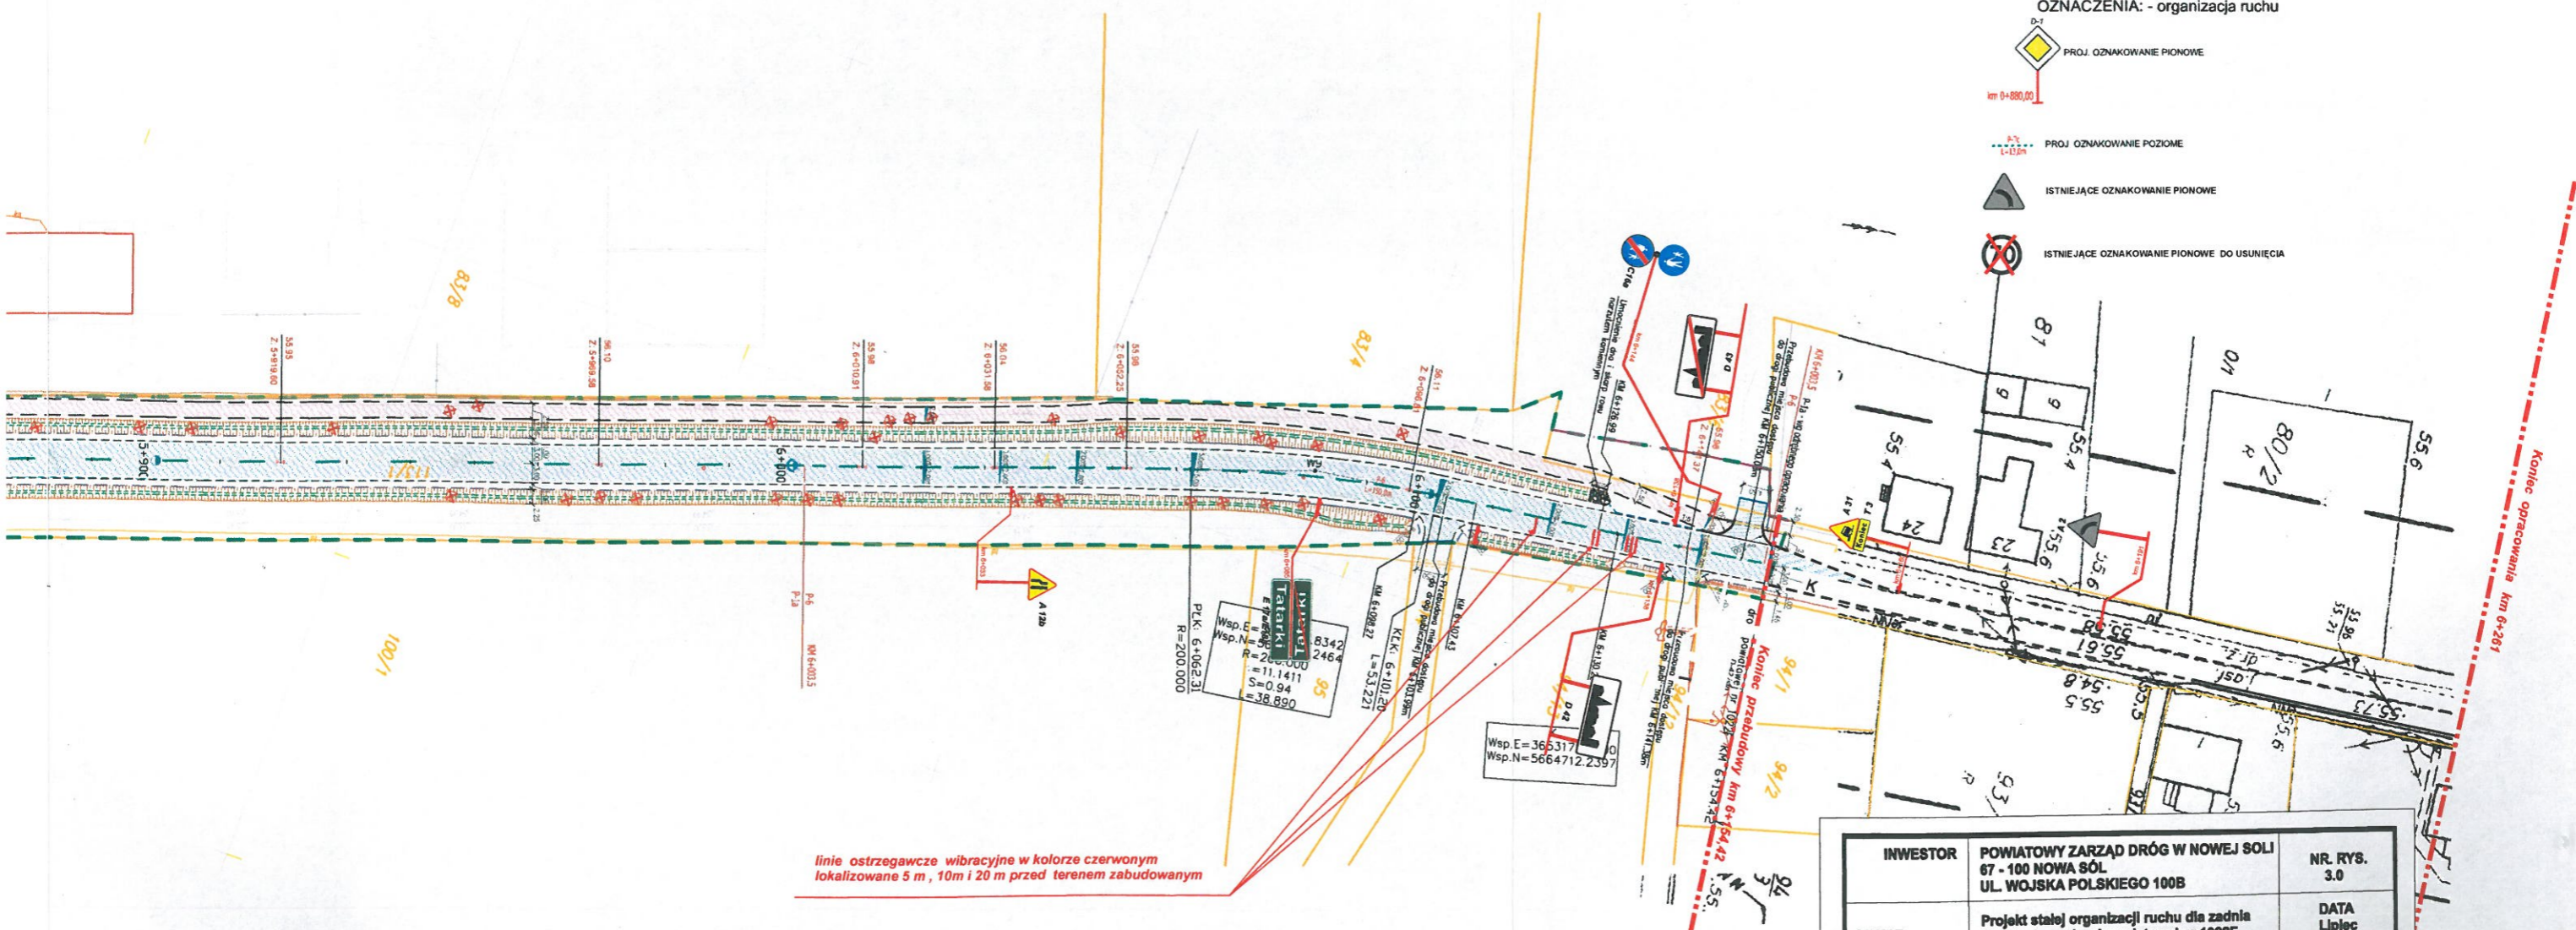

linie ostrzegawcze wibracyjne w kolorze czerwonym lokalizowane 5 m , 10m i 20 m przed terenem zabudowanym

INWESTOR	POWIATOWY ZARZĄD DRÓG W NOWEJ SÓLI 67 - 100 NOWA SÓL UL. WOJSKA POLSKIEGO 100B	NR. RYS. 3.0
TEMAT	Projekt stałej organizacji ruchu dla zadania "Rozbudowa drogi powiatowej nr 1022F Jesiona - Tatraki" etap II	DATA Lipiec 2020
TREŚĆ RYSUNKU	PLAN SYTUACYJNY 1: 1000	PODPIS
OPRACOWAŁ	ANDRZEJ SZYMAŃSKI	