PRZEKRÓJ PRZYŁĄCZA KANALIZACJI SANITARNEJ

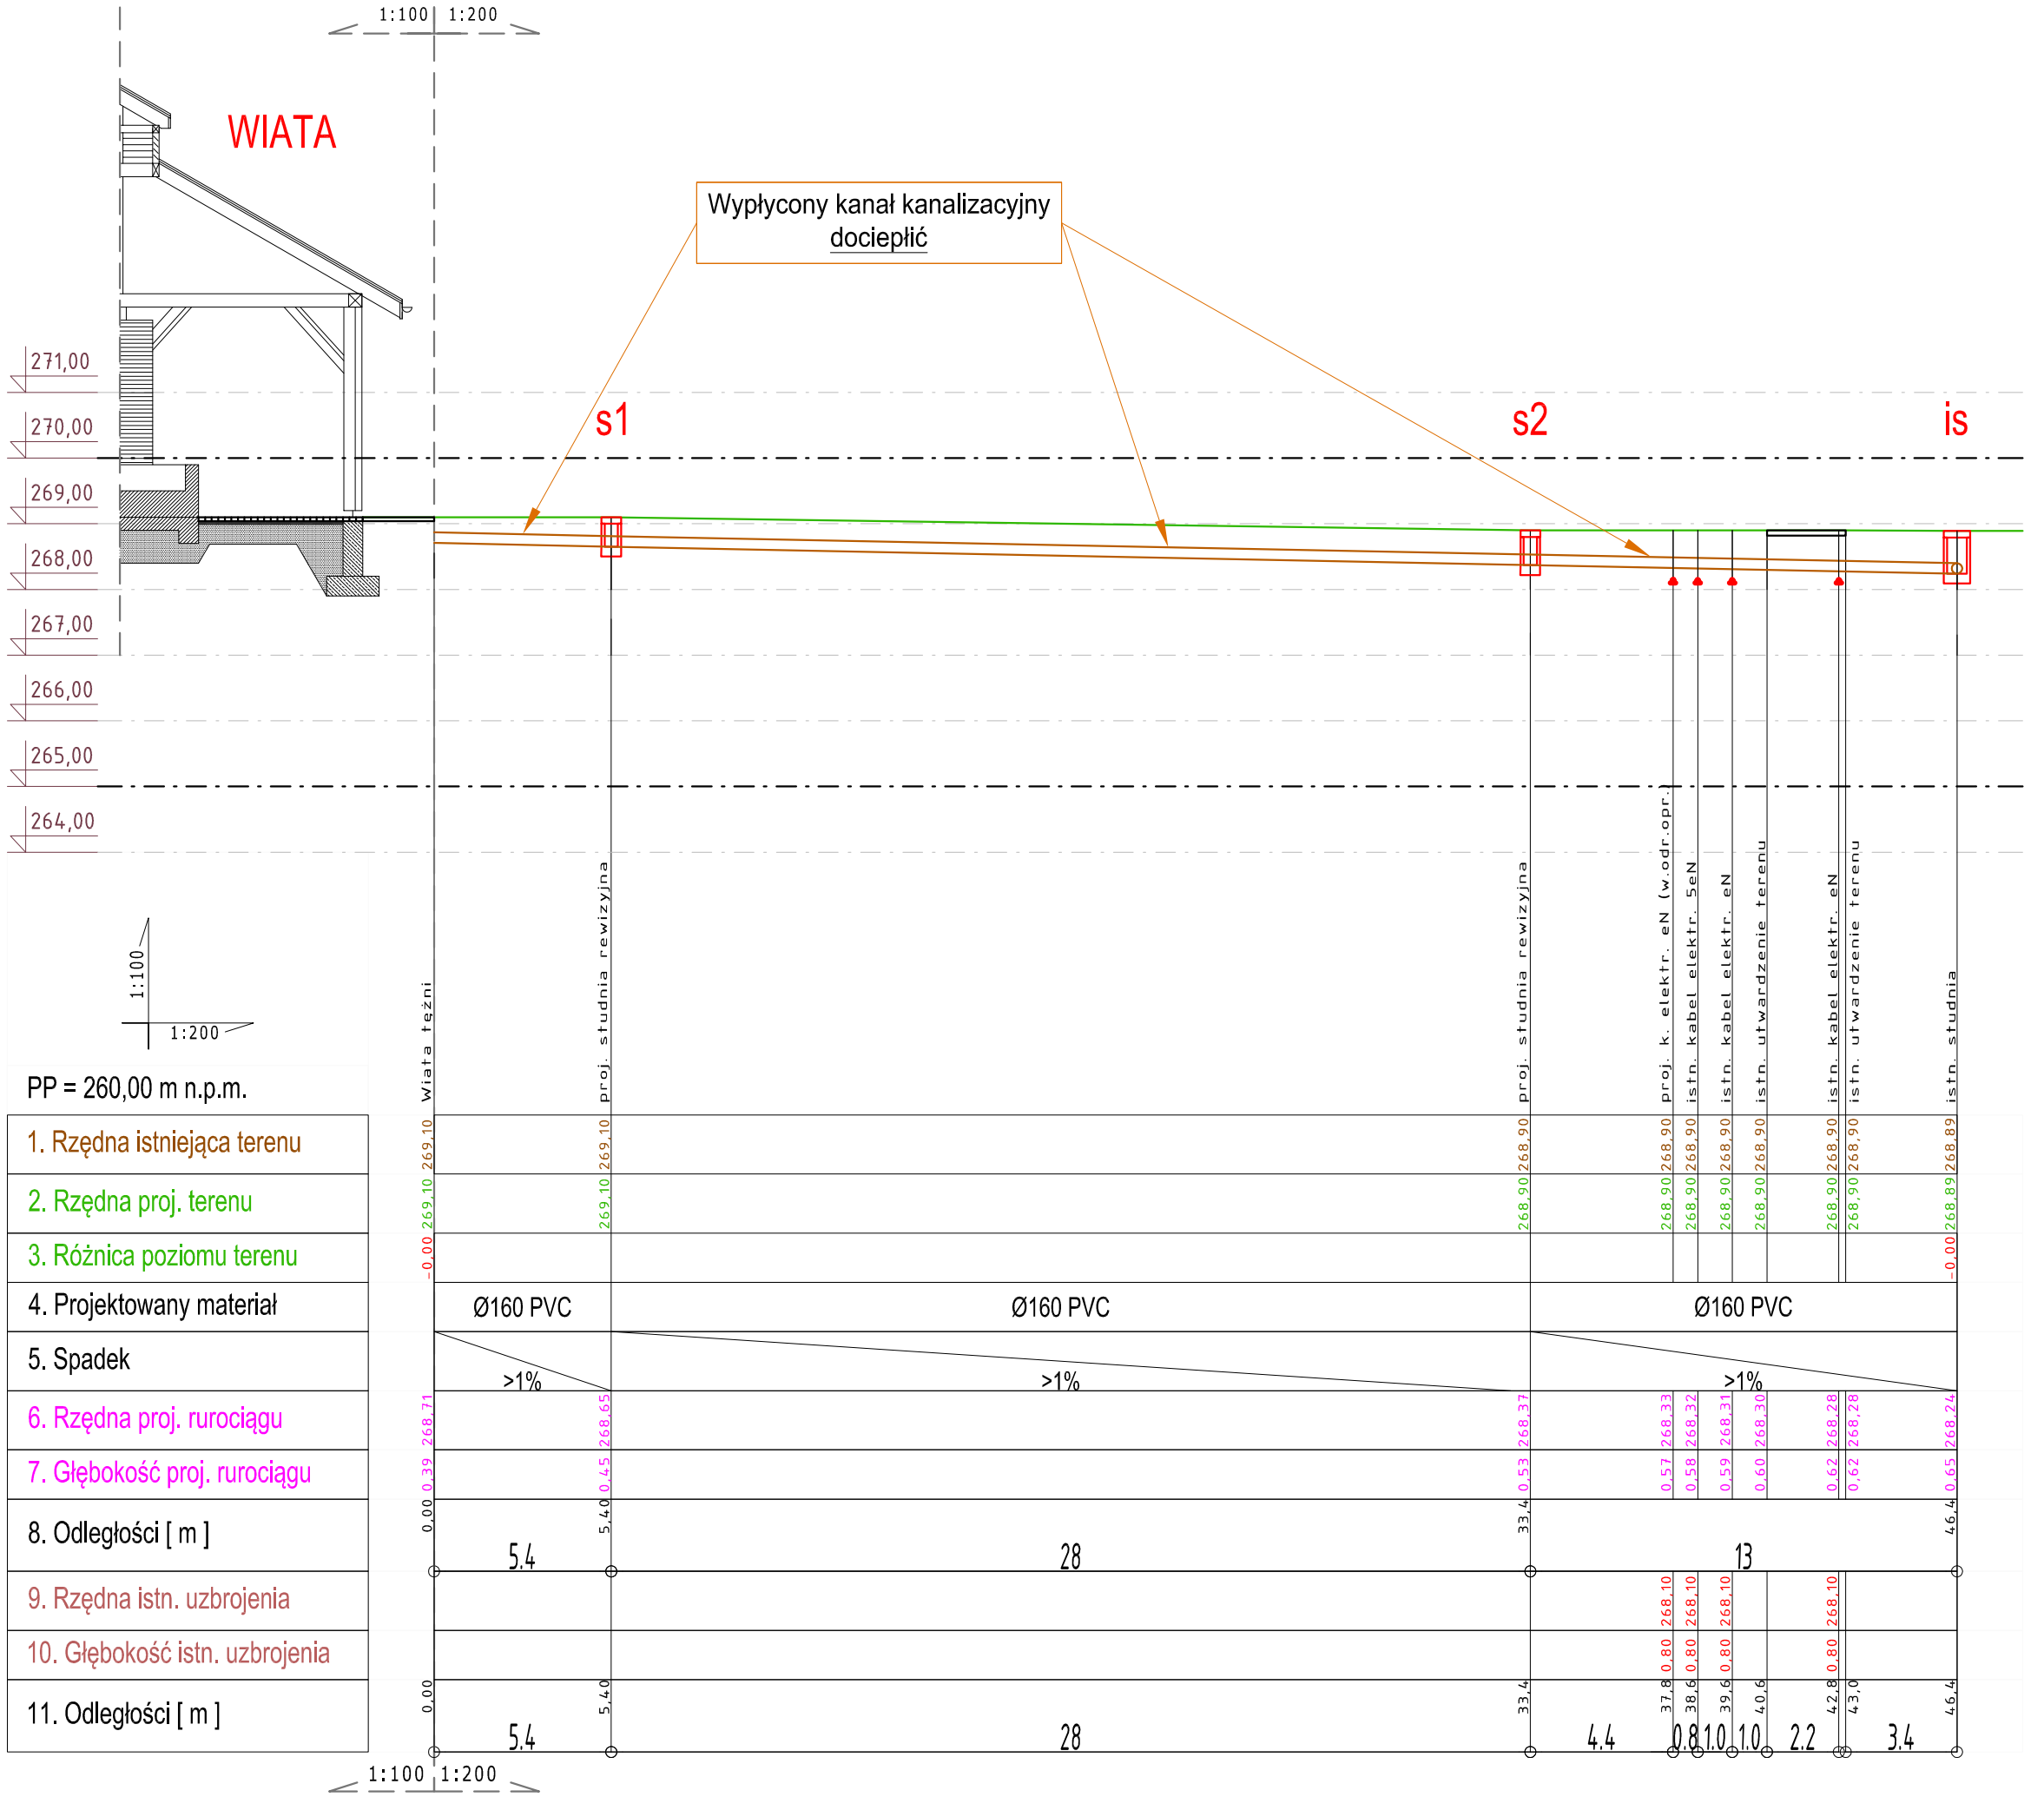

PP = 260,00 m n.p.m.

1. Rzędna istniejąca terenu
2. Rzędna proj. terenu
3. Różnica poziomu terenu
4. Projektowany materiał
5. Spadek
6. Rzędna proj. rurociągu
7. Głębokość proj. rurociągu
8. Odległości [m]
9. Rzędna istn. uzbrojenia
10. Głębokość istn. uzbrojenia
11. Odległości [m]

1:100
1:200

LEGENDA:

– KANAŁ GRAWITACYJNY

ADRES I NAZWA PROJEKTU: BUDOWA PRZYŁĄCZY WODOCIĄGOWEGO I KANALIZACJI SANITARNEJ DLA WIATY TĘŻNI SOLANKOWEJ NA DZIAŁCE O NR GEOD. 399/4 OBR. BOBOWA (0001)

Dz. o nr geod.: 399/4;
obr. Bobowa (0001), m. Bobowa ,
poczta 38-350 Bobowa ; gm. Bobowa ;
pow. Gorlicki; woj. Małopolskie

FIRMA PROJEKTUJĄCA:

ADRES I NAZWA INWESTORA: GMINA BOBOWA
UL. RYNEK 21,
38-350 BOBOWA

NAZWA RYSUNKU: PRZEKRÓJ PRZYŁĄCZA KANALIZACJI SANITARNEJ

NUMER RYSUNKU: S-01

NR PROJEKTU _141 | SKALA 1:100/200 | DATA 01.06.2021 | REWIZJA v.1

CEL PROJEKTU: zgłoszenie robót | FAZA PROJEKTU: PROJEKT BUDOWLANY | ETAP PROJEKTU: ...

BRANŻA: SANITARNA | INDEKS: PB_ | WERSJA PODKŁADU: Mapa z dnia .....

ZESPÓŁ	TYTUŁ, IMIĘ I NAZWISKO	NR. UPRAWNIEŃ	SPECJALNOŚĆ	PODPIS
SANITARNA PROJEKTANT	mgr inz. JACEK ROSZCZYC	PDL/0054/ POOS/09	upr. bud. do proj. b/o w specj. inst. w zakr. sieci, inst. i urz. ciepł. went. gaz. wodoc. i kanal.	
SANITARNA SPRAWDZ.				
KONSTR. PROJEKTANT				
KONSTR. SPRAWDZ.				