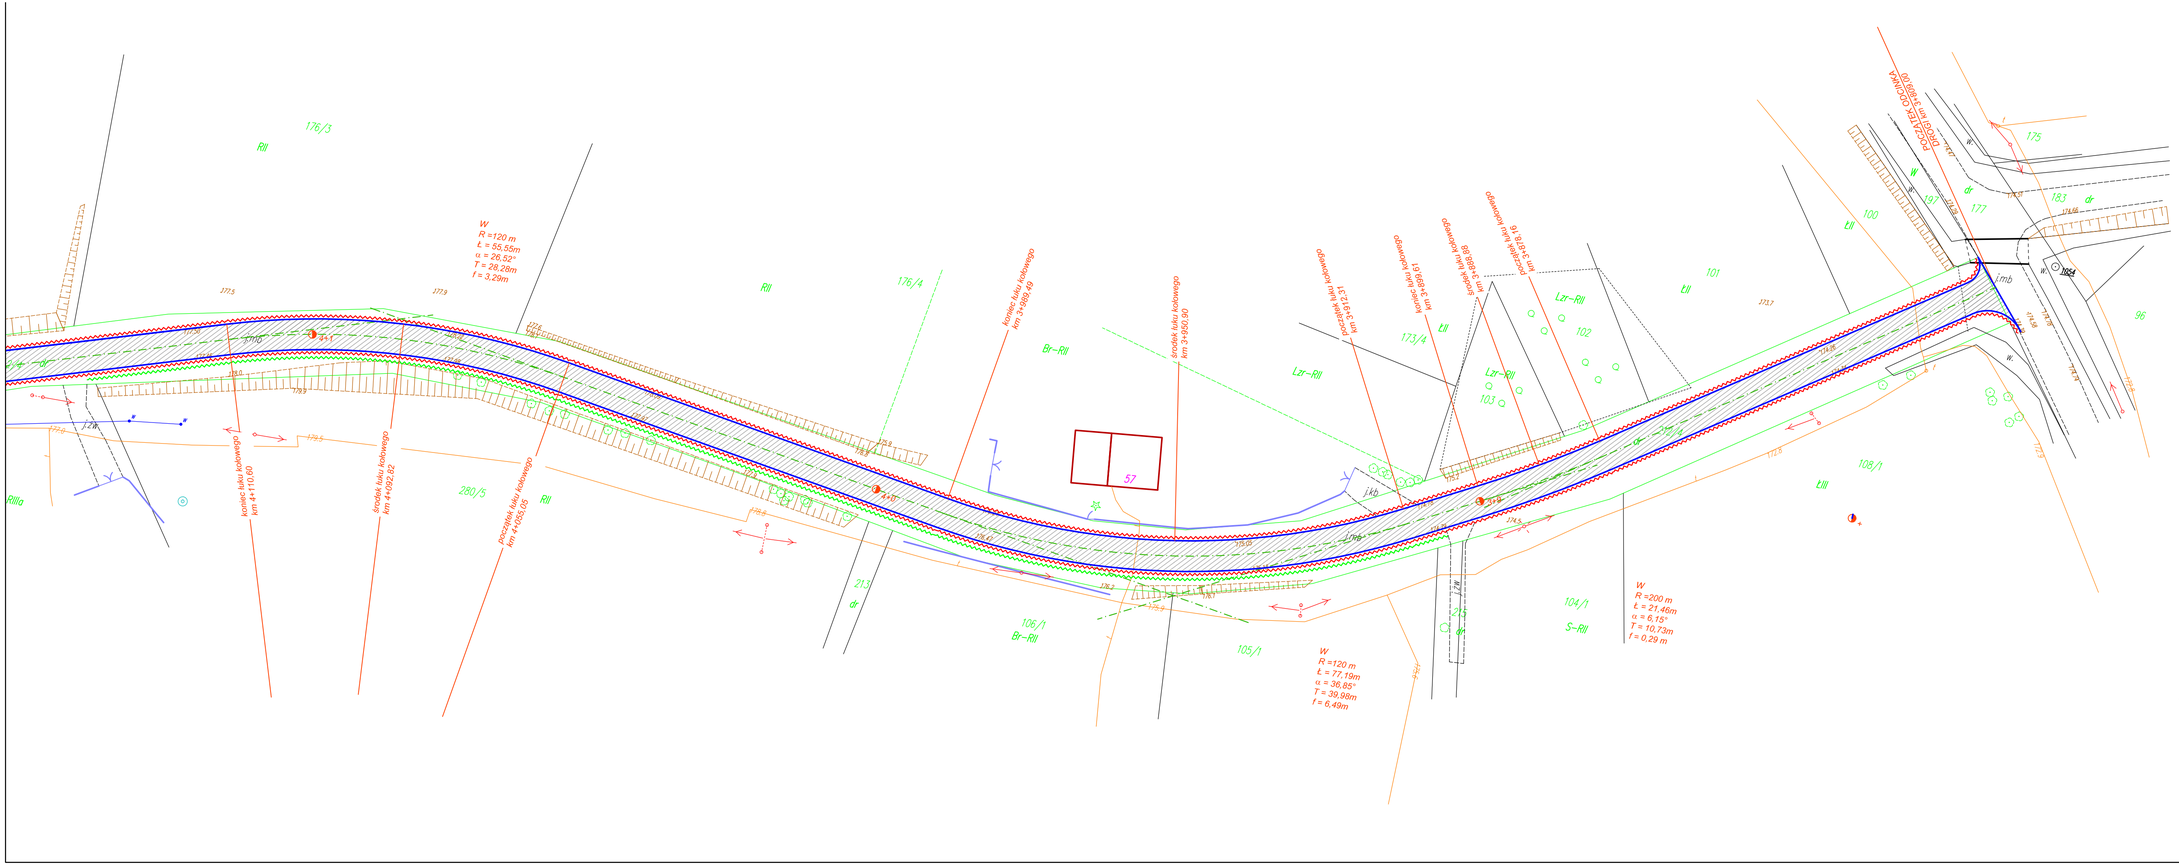

Przebudowa drogi powiatowej nr 1565T
Janowice - Grochocice - Kleczanów
w miejscowości Przezwody
od km 3+809 do km 4+659

Inwestor: ZARZĄD DRÓG POWIATOWYCH w Sandomierzu z/s w Samborcu Samborzec 199; 27-650 Samborzec				
Treść: **PROJEKT ZAGOSPODAROWANIA**				
FUNKCJA	IMIĘ I NAZWISKO	NR. UPRAW.	PODPIS	
Projektant	Wojciech Basta	75/Tbg/85		
Wykonał:	Damian Kamiński			
Branża: drogowa	Faza: Projekt	Skala: 1:500	Data: 03.2023	Rys. nr.: 2A