
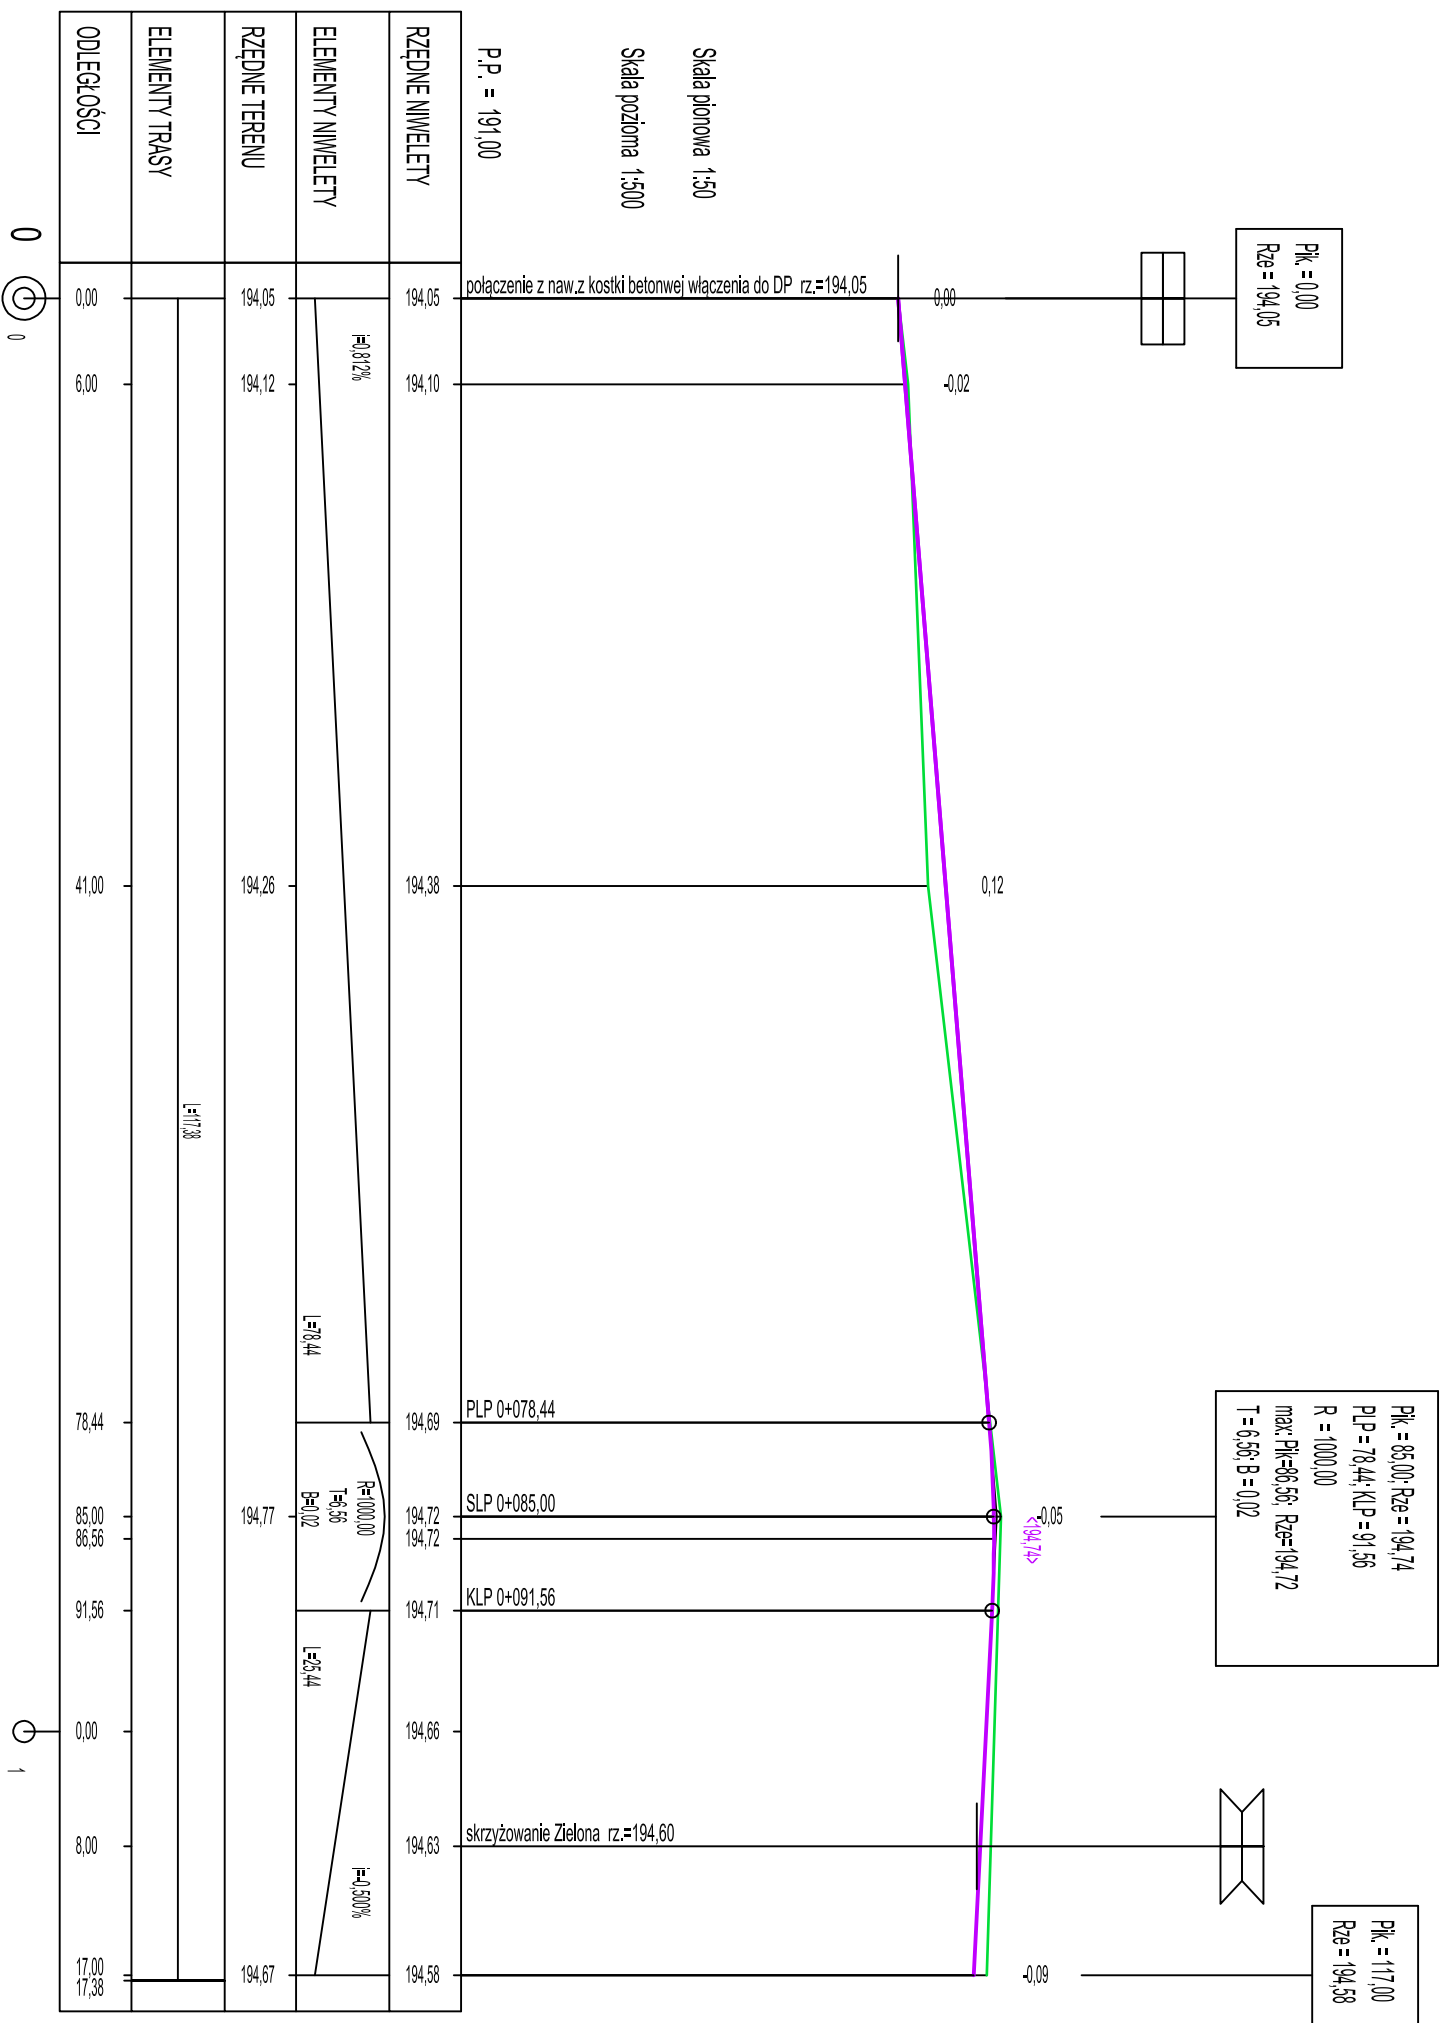


# PROFIL PODŁUŻNY UL. AKACJOWA

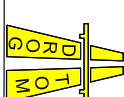

 <b>DROGTOM</b> Opole ul. Chelmska 9/2 tel <small>e-mail: drogtom@o2.pl www.drogtom.com.pl</small> biuro: ul. JESIONOWA 15 LOK. 8 45-409 Opole tel. 608 498 304		
NAZWA ZADANIA PROJEKT PRZEBUDOWY ULICY AKACJOWEJ I ZIELONEJ W MIEJSCOWOŚCI DĄBROWA		
TYTUŁ RYSUNKU PROFIL PODŁUŻNY DROGI - UL. AKACJOWA		
INWESTOR	GMINA DĄBROWA	
LOKALIZACJA	DĄBROWA UL. AKACJOWA I ZIELONA	
	<b>NAZWIŚKO</b>	<b>PODPIS</b>
PROJEKTANT	mgr inż. Tomasz Sokalski	
branża drogową	upr. bud. nr OPL/0243/PWOD/06	
OPRACOWAL	mgr inż. Grzegorz Kaczmarek	
branża drogową	OPL/0972/PWOD/13	
DATA	10/2020	SKALA
		1 : 50 : 500