


POPRAWA WARIACJI ODWODNIENIA - LOKALIZACJA ZADANIE NR 2

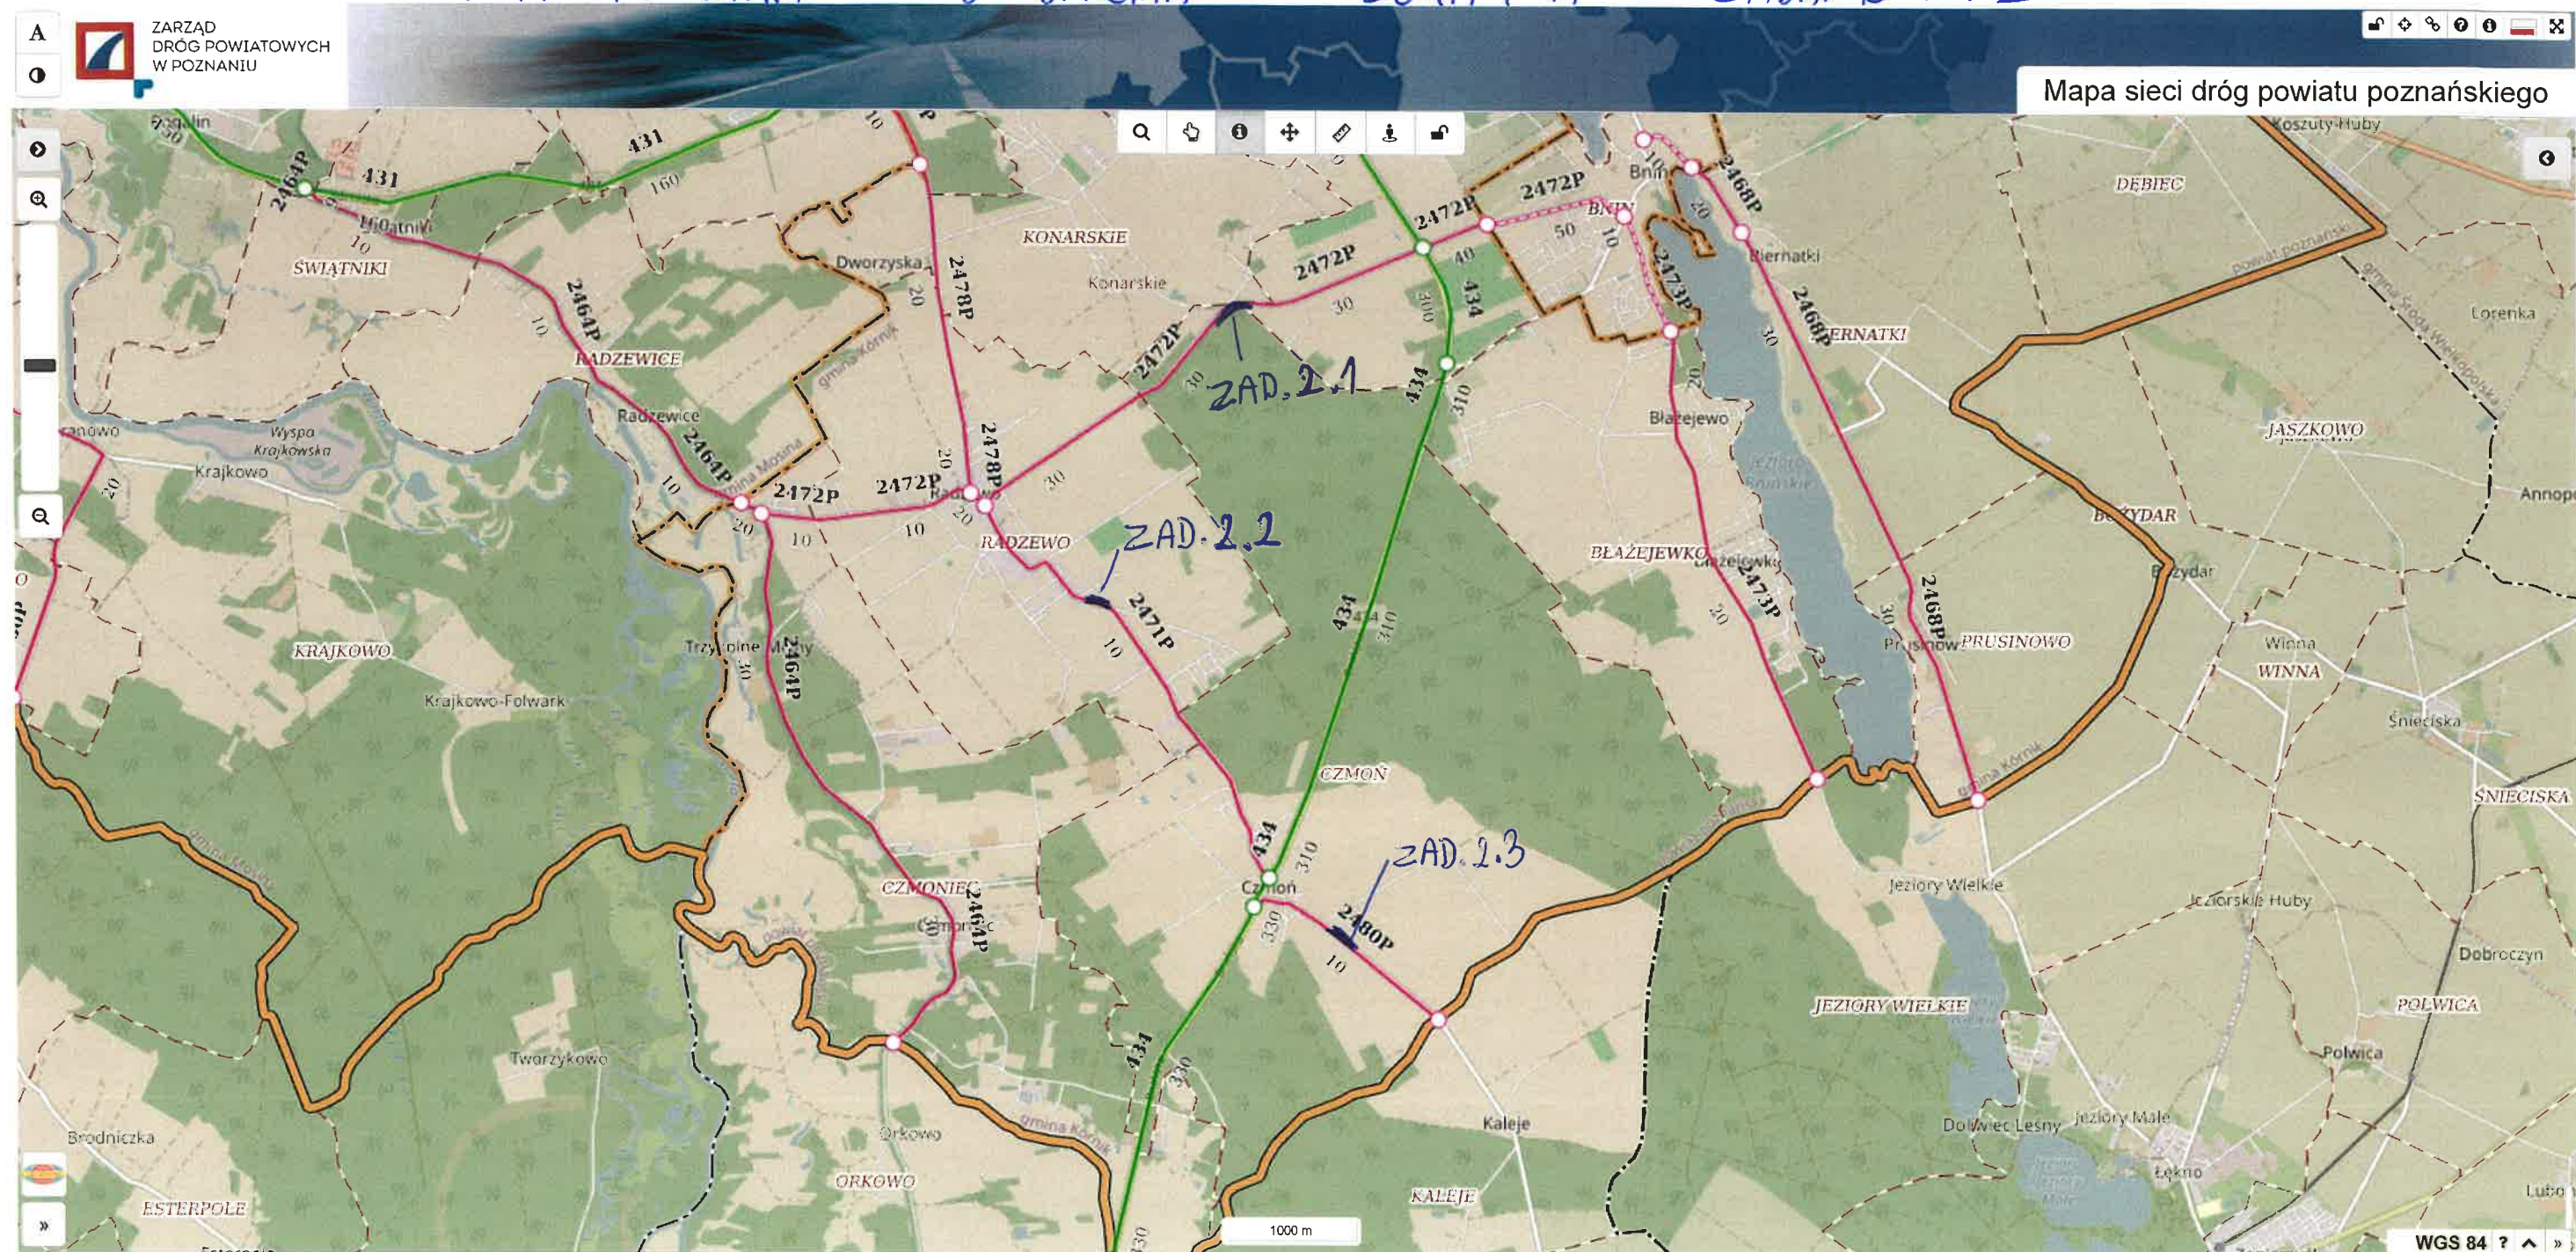

LOKALIZACJA