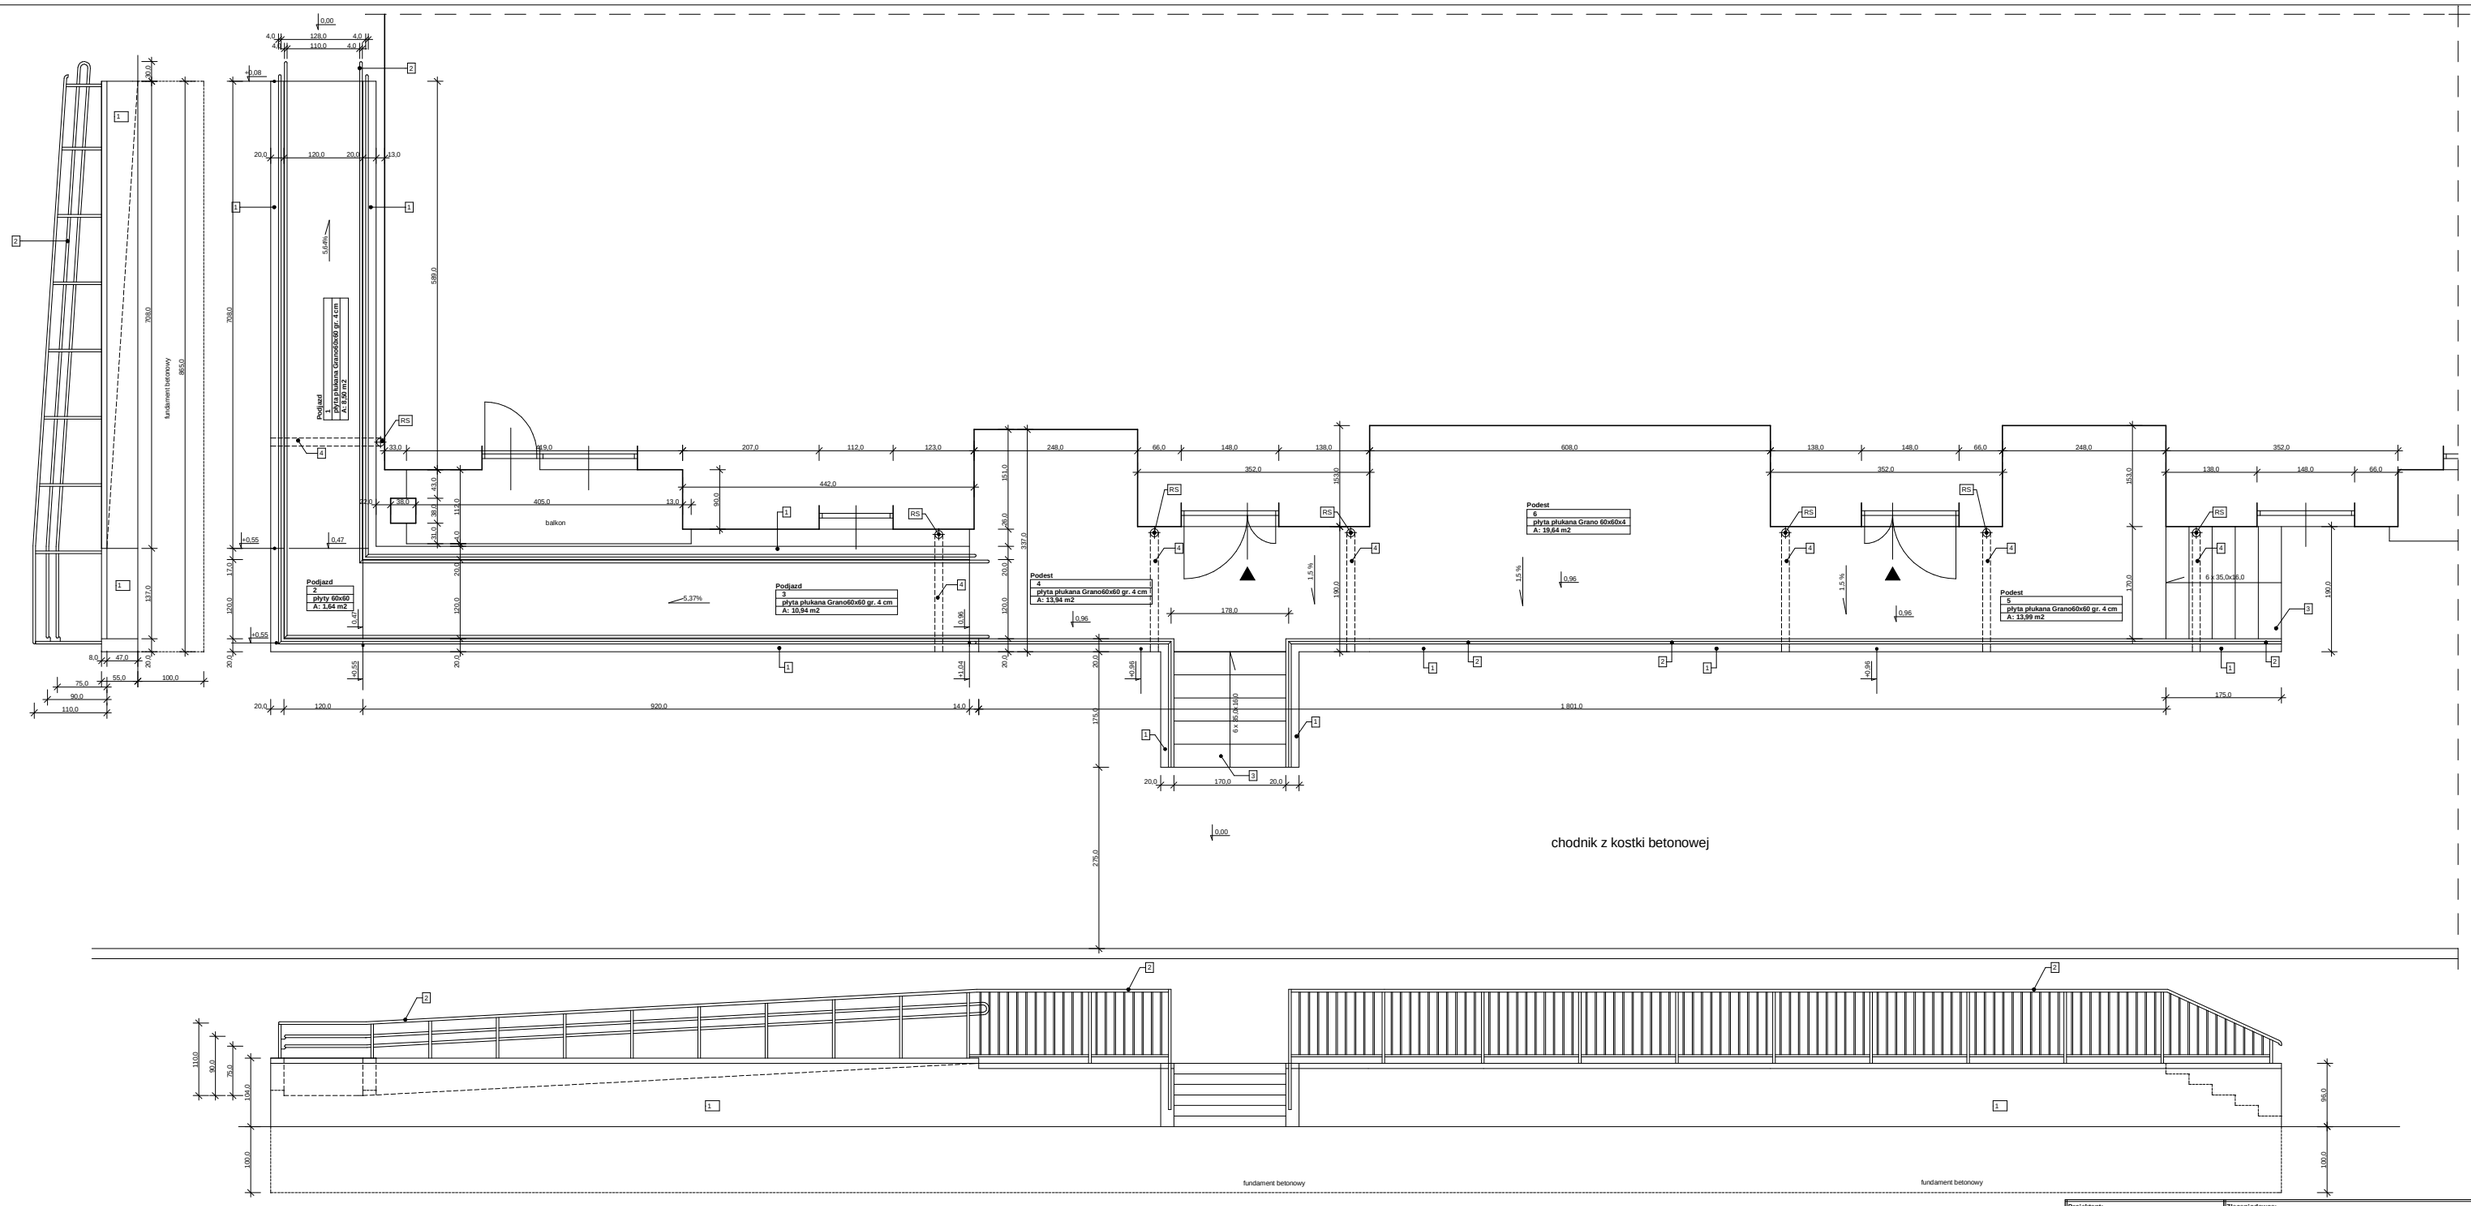

1. murek z bloczków ogrodzeniowych LONG 100x20x30 z daszkiem 100x20x10
2. balustrada stalowa fi 40 mm ze stali nierdzewnej dostosowana do istniejącej balustrady na balkonach
3. stopnica strukturalna ROYAL 120x35x15
4. rura kanalizacyjna zewnętrzna PVC 110x3,2 SN8 KL.S LITA 3040754

Projektant: mgr inż. Kazimierz Polowczyk upr. nr GP IV 7342 (105) 94	**Zleceniodawca:** Towarzystwo Budownictwa Społecznego Spółka z o.o. 97-300 Piotrków Tryb. Aleje 3 Maja 31
	Obiekt: Projekt architektoniczno-budowlany na remont schodów wejściowych, podestów i podjazdu dla osób niepełnosprawnych przy klatkach schodowych w budynku mieszkalnym; 97-300 Piotrków Tryb. ul. Sulejowska 31C
Data opracowania maj 2024 r.	**Tytuł rysunku:** **Rzut poziomy - podesty, schody i podjazd - projekt**
Skala: 1:50	Nr rys.: **3**