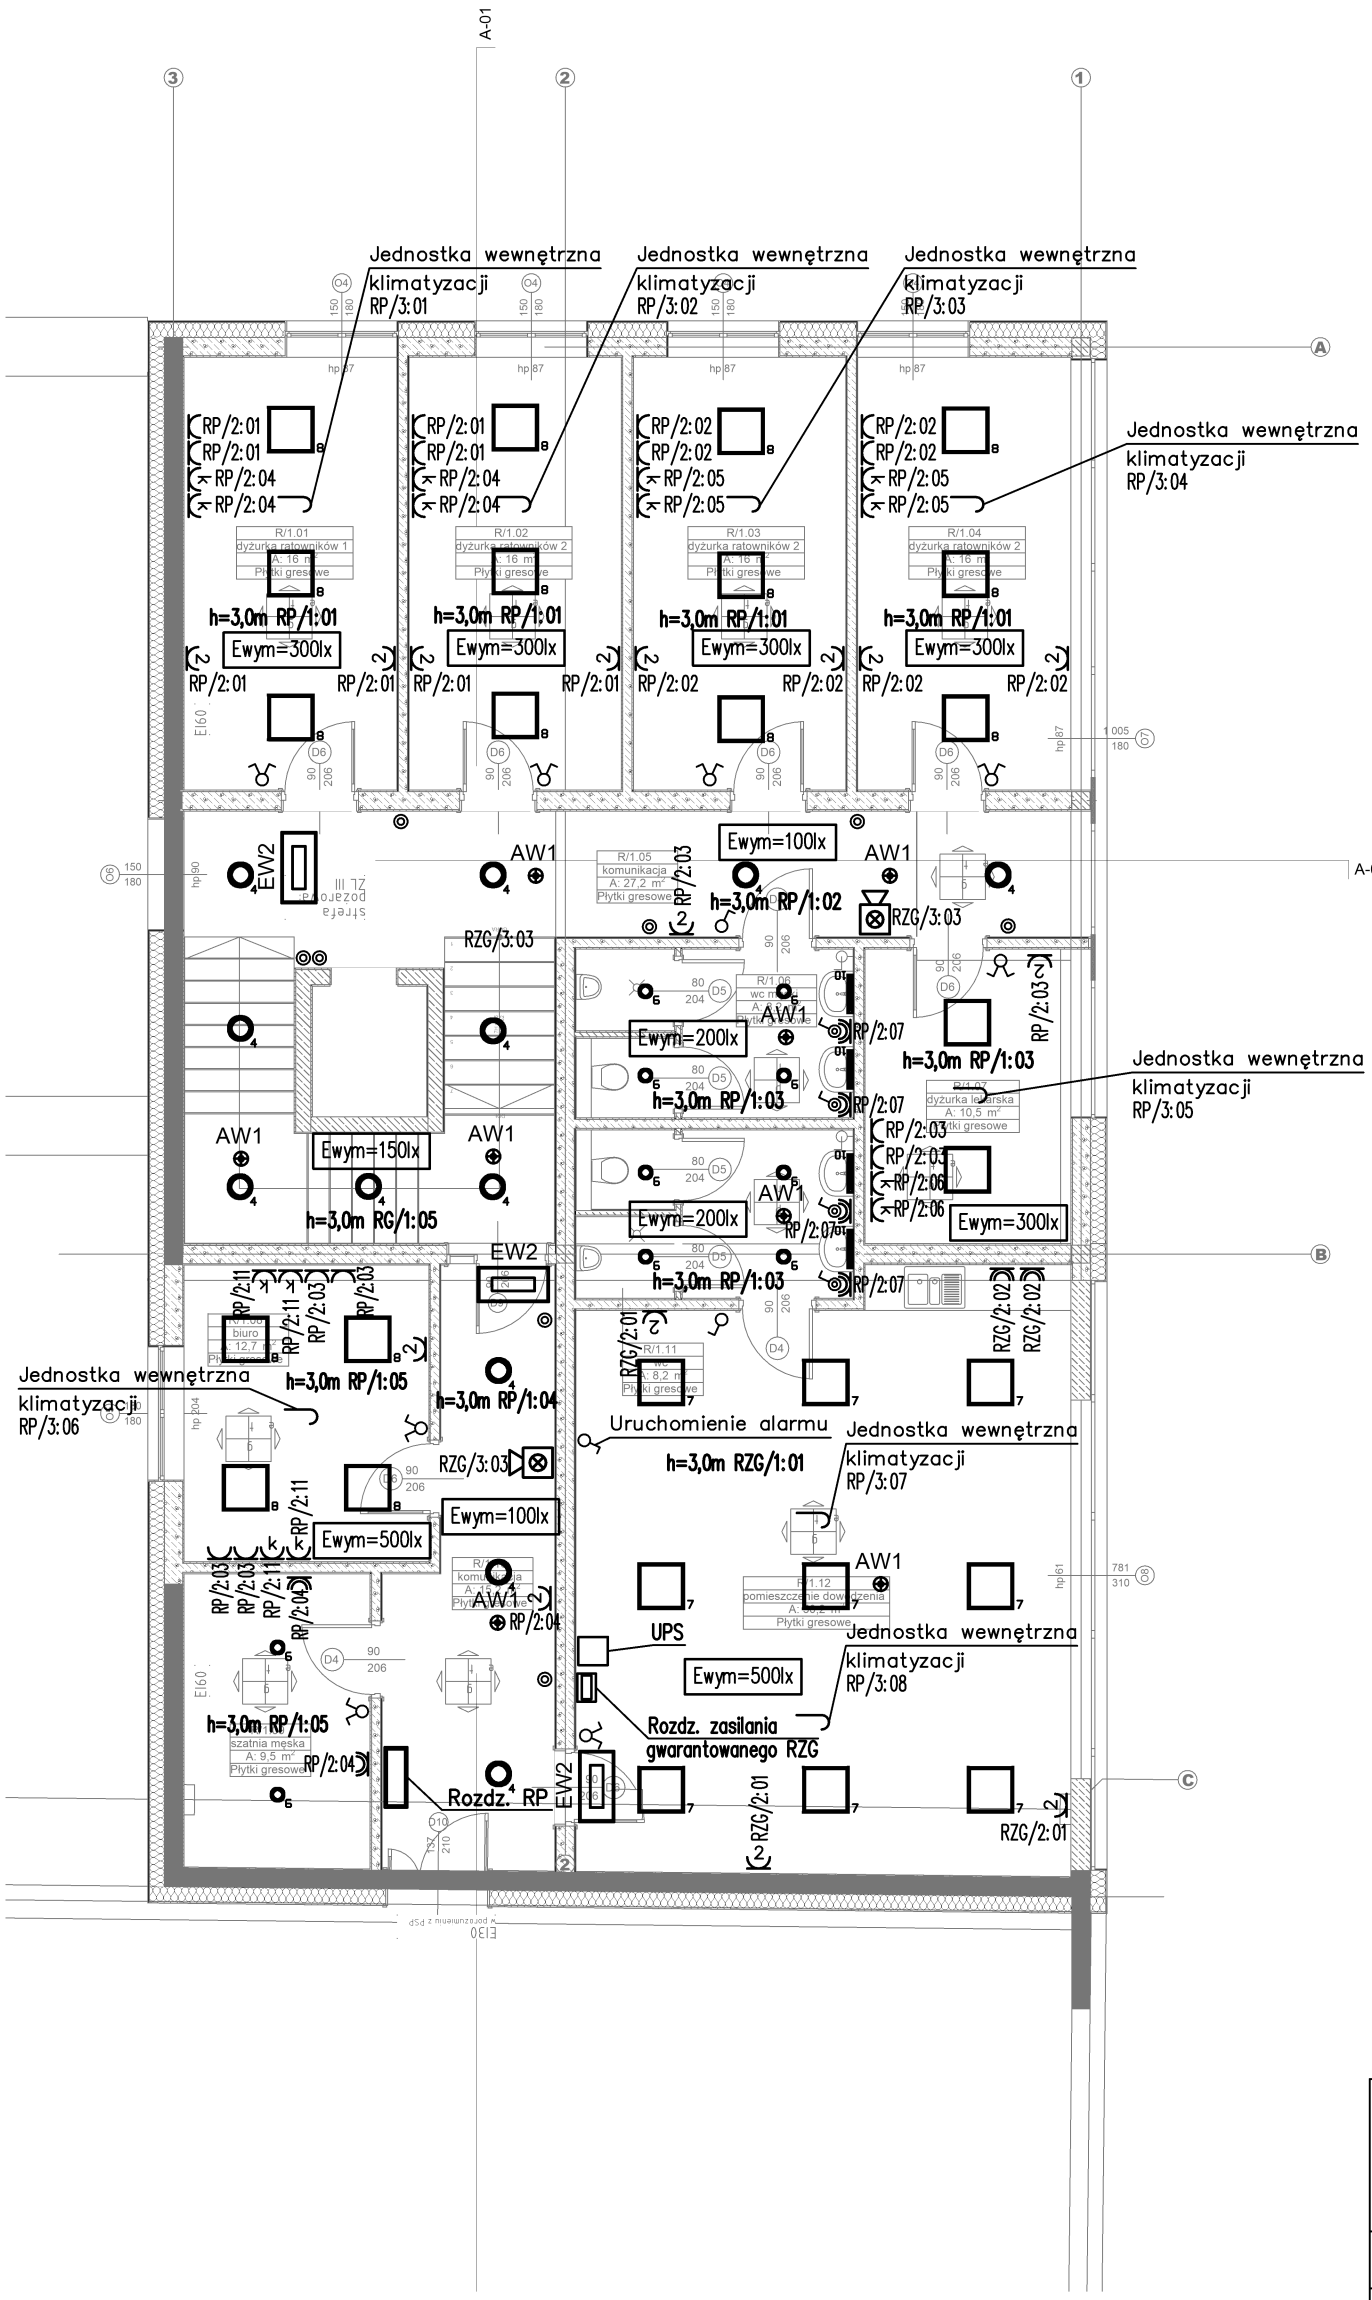

LEGENDA:

- 1 – oprawa oświetleniowa liniowa LED 37 W
- 2 – oprawa oświetleniowa liniowa LED 22 W
- 3 – oprawa oświetleniowa liniowa LED 17 W
- 4 – oprawa oświetleniowa LED typu downlight 22 W
- 5 – oprawa oświetleniowa LED typu downlight 15 W
- 6 – oprawa oświetleniowa LED typu downlight 16 W
- 7 – panel LED 36 W
- 8 – panel LED 28 W
- 9 – oprawa projektorowa ze źródłem światła LED 50W
- 10 – belka oświetleniowa ścienna LED 10W
- AW1 – oprawa oświetlenia ewakuacyjnego LED z modułem awaryjnym 1h 2W.
- AW2c – oprawa oświetlenia ewakuacyjnego LED z modułem awaryjnym 1h, zewnętrzna 2W.
- EW1 – oprawa oświetlenia ewakuacyjnego z piktogramem z modułem awaryjnym 1h 1W.
- EW2 – oprawa oświetlenia ewakuacyjnego z piktogramem z modułem awaryjnym 1h 1,5W.
- – łącznik jednobiegunowy 16A, 230V, hermetyczny
- – łącznik świecznikowy 16A, 230V
- – łącznik świecznikowy 16A, 230V, hermetyczny
- – przycisk zwierny 16A, 230V
- – przycisk zwierny 16A, 230V, hermetyczny
- – łącznik schodowy 16A, 230V, hermetyczny
- – gniazdo wtyczkowe 2–bieg. pojedyncze z uziemieniem, hermetyc
- – gniazdo wtyczkowe 2–bieg. pojedyncze z uziemieniem
- 2 – gniazdo wtyczkowe 2–bieg. podwójne z uziemieniem
- k – gniazdo wtyczkowe 2–bieg. pojedyncze z uziemieniem, typu DAT
- – gniazdo wtyczkowe 2–bieg. pojedyncze z uziemieniem, hermetyc
- 3 – gniazdo 3–faz. 400V, szczelne
- – wypust zasilający 1–faz. 230V
- 3 – wypust zasilający 3–faz. 230/400V
- – rozdzielnica
- pPWP – przeciwpożarowy wyłącznik prądu (przycisk)
- – Sygnalizator optyczno–akustyczny
- PWP – Przeciwpożarowy Wyłącznik Prądu
- WK – Wyłącznik kotłowni
- SAZ – Szafka przyłączenia agregatu zewnętrznego

Ochrona przeciwporażeniowa:

Dla obwodów projektowanych:
Samoczynne wyłączenie zasilania w układzie TN–C–S
Wyłączniki ochronne różnicowoprądowe

ARCHIKS
ARCHIKS KRZYSZTOF STETKIEWICZ OŚWIĘCIM ul. CHEMIKÓW 1B
tel. 518 948 155, http://archiks.com email: biuro@archiks.com

INWESTOR:
Krakowskie Pogotowie Ratunkowe, ul. Łazarza 14, 31-530 Kraków

INWESTYCJA:
Budowa budynku Krakowskiego Pogotowia Ratunkowego - miejsca stacjonowania zespołów ratownictwa medycznego wraz z zagospodarowaniem terenu: budową dróg, chodników, miejsc postojowych, murem oporowym
dz. nr 724/44, 724/46, 724/47
ul. Powstawania Styczniowego, 32-020 Wieliczka
jedn. ewidencyjna: 121905_4, Wieliczka 1
obręb: nr 0001, Wieliczka 1

PROJEKTANT:	UPRAWNIENIA DO PROJ. B.O. W SPECJALN.	NR:	PODPIS:
Robert Haponik	ELEKTR.	MAP/0349/PWOE/07	
SPRAWDZAJĄCY:			PODPIS:
OPRACOWAŁ: Mateusz Dymitrowicz			PODPIS:

SKALA:	FORMAT:	STADIUM:	KREŚLIŁ:	DATA:	BRANŻA:	NR:	NR STR.
1:100	A3	PW	MD	15.09.2020	E	E03	

TYTUŁ RYSUNKU:
Rzut piętra-Instalacje elektryczne