BUDYNEK E - V PIĘTRO

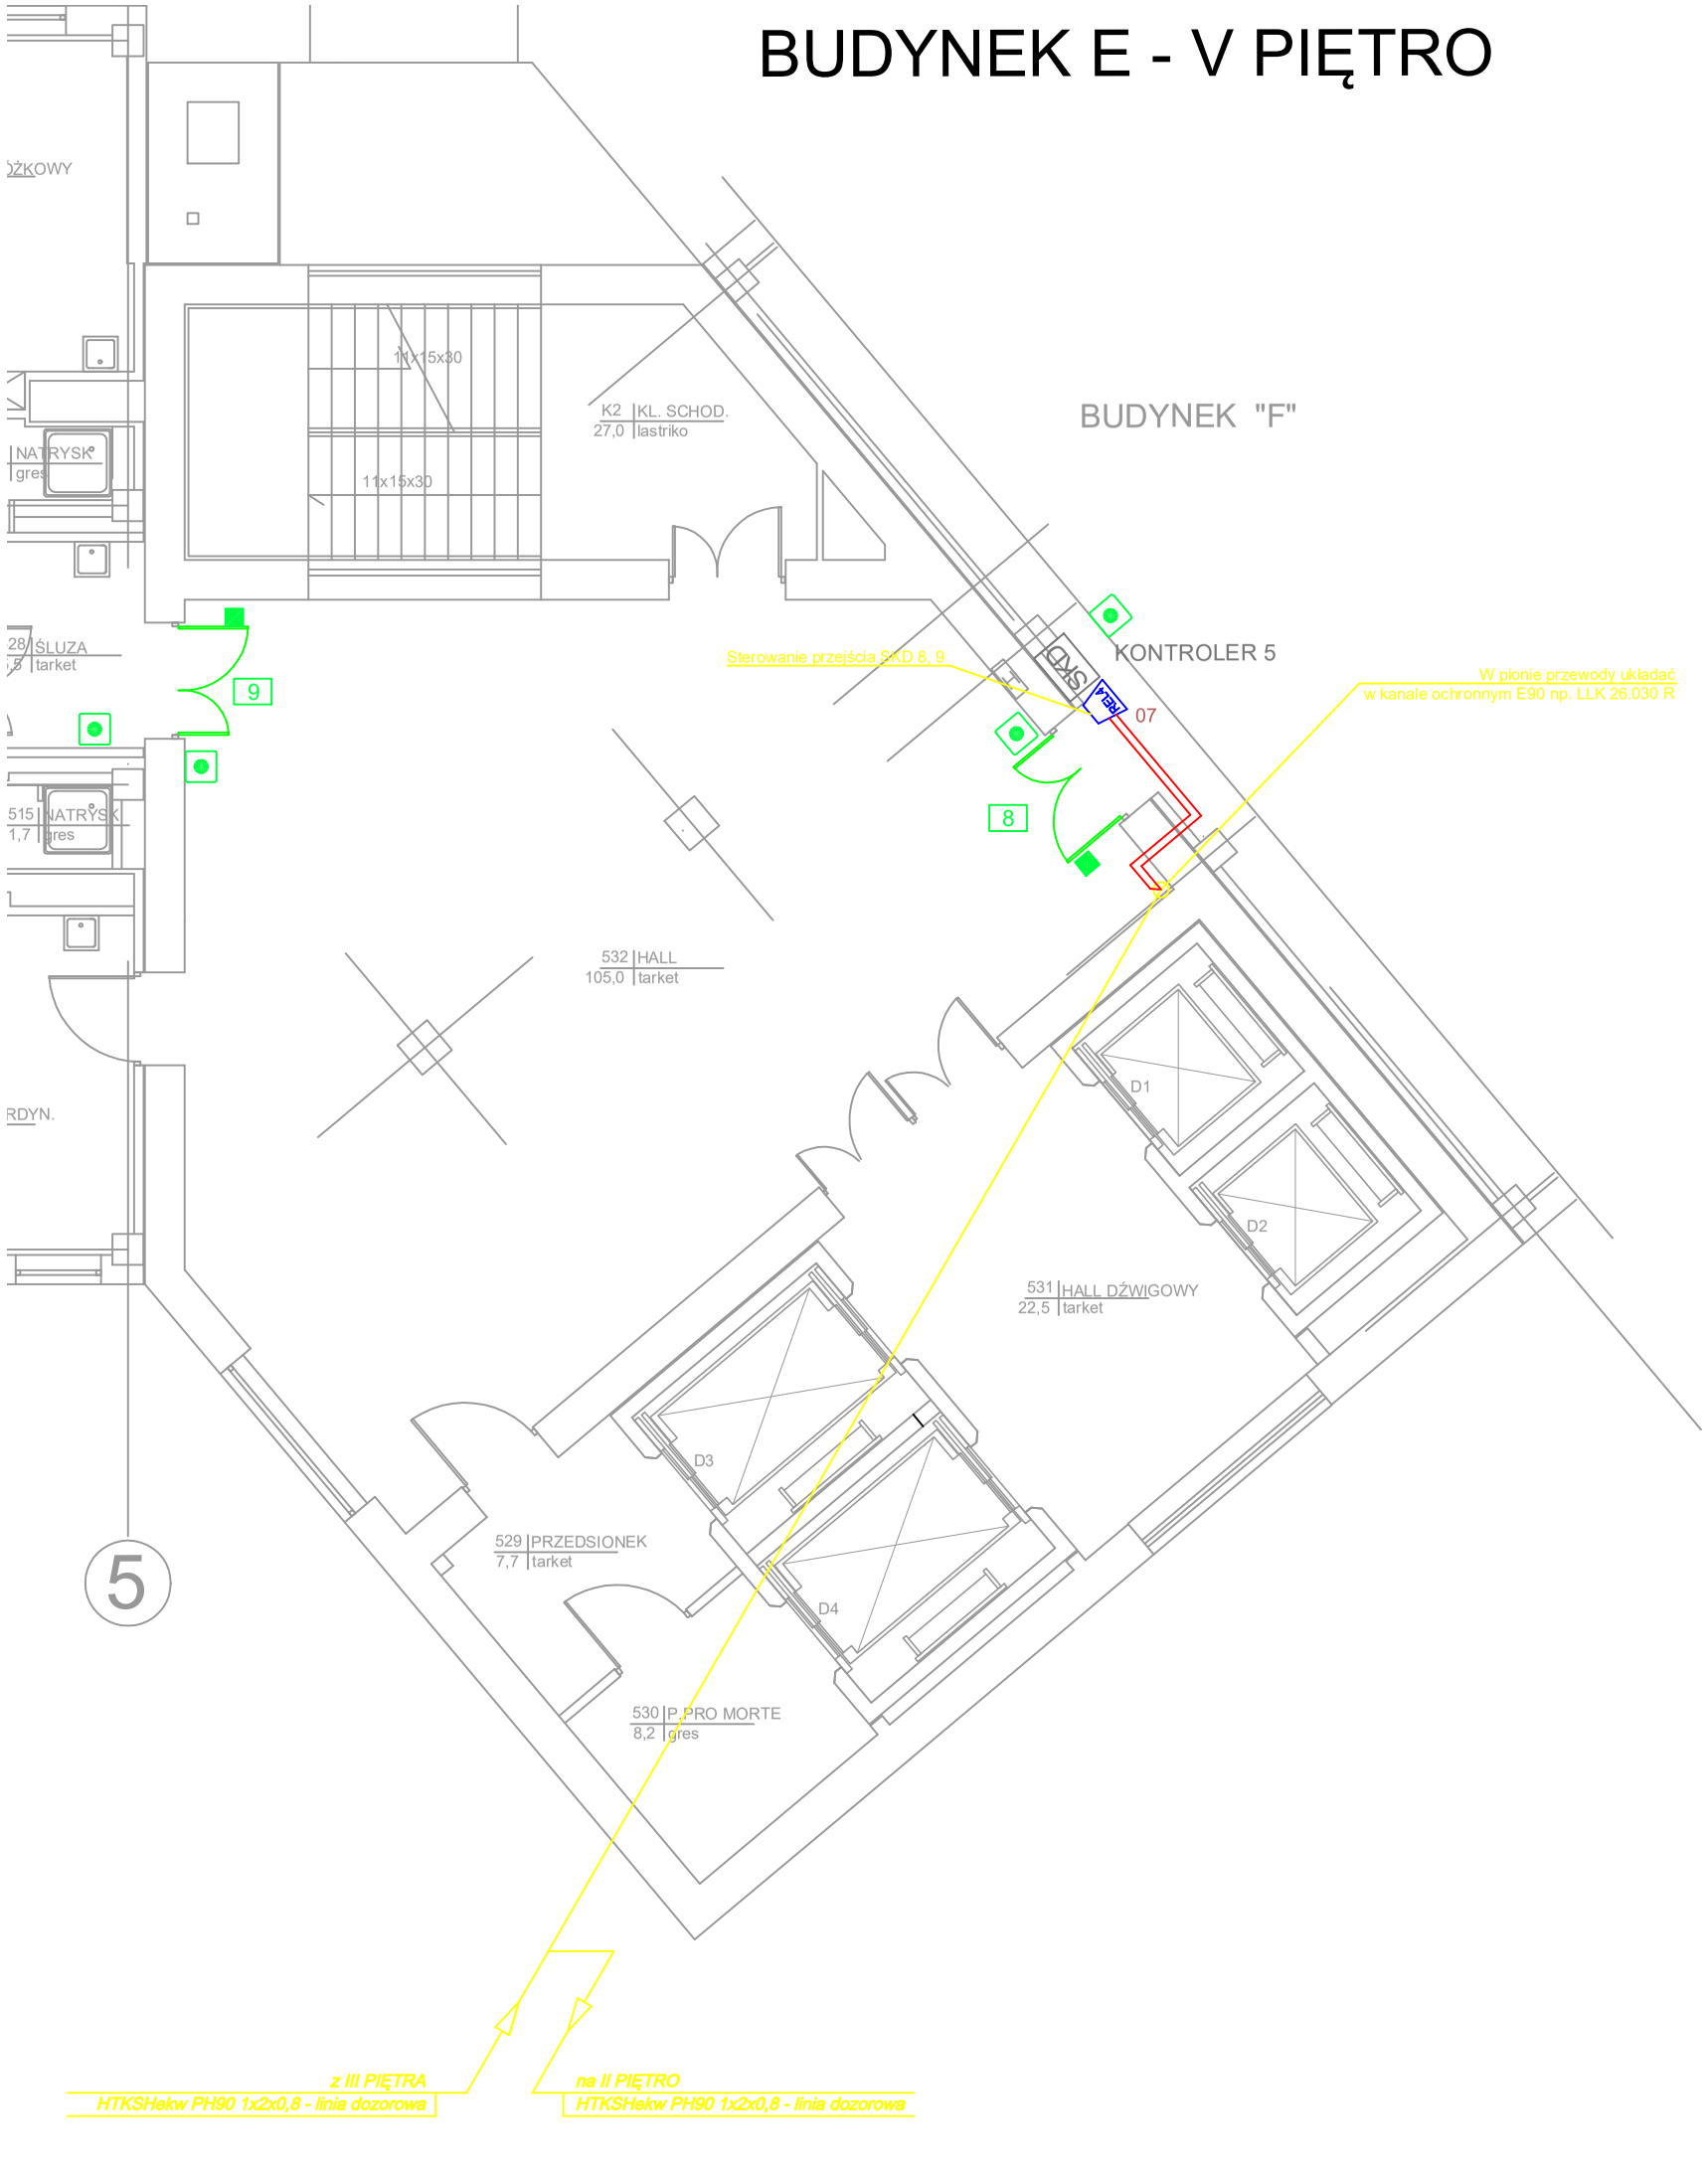

LEGENDA:

- Przewód HTKSHekw PH90 1x2x0,8
- REL4 - Moduł wyjść BX-REL4
- ... - Nr przejścia objętego SKD
- Przycisk awaryjnego otwarcia w drzwi
- Trzymacz drzwiowy 12 VDC
- SKD - Istniejący kontroler SKD

Inwestor:
Samodzielny Publiczny Zakład Opieki Zdrowotnej
Ministerstwa Spraw Wewnętrznych i Administracji
z Warmińsko-Mazurskim Centrum Onkologii w Olsztynie
Al. Wojska Polskiego 37; 10-228 Olsztyn

Pracownia:
ELNET Sp. z o.o.
ul. Metalowa 3
10-603 Olsztyn
Tel. 89 650 30 44, Fax: 89 722 81 28

Inwestycja:
ZAMÓWIENIE: SEI/126/12/2022
"PROJEKT TECHNICZNY WSPÓŁPRACY SYSTEMU KONTROLI DOSTĘPU ZAŁOŻONEGO W DRZWIACH WEJŚCIOWYCH SZPITALNYCH ODDZIAŁÓW W BUDYNKACH „B", „D", „E" i „F" Z ISTNIEJĄCYMI SYSTEMAMI SYGNALIZACJI POŻAROWEJ SAMODZIELNEGO PUBLICZNEGO ZAKŁADU OPIEKI ZDROWOTNEJ MSWiA Z WARMIŃSKO - MAZURSKIM CENTRUM ONKOLOGII W OLSZTYNIE"

Adres:
Al. Wojska Polskiego 37; 10-228 Olsztyn
jedn. ewid. 286201_1; obręb 0025 Olsztyn; dz. ewid. nr: 5/1, 6;
gmina M. Olsztyn; powiat Olsztyn; województwo warmińsko-mazurskie

Obiekt:
BUDYNEK E

Przedmiot:	Plan instalacji sterowania SKD z SSP - V piętro bud. E		
Specjalność:	TELETECHNICZNA	Faza: PROJEKT TECHNICZNY	
Projektował:	inż. Tomasz Praski	upr. bud. nr WAM/0019/ ZOOT/16	
Opracował:	inż. Paweł Stęczniewski	CNBOP Nr 455/2021 - SSP p.k 4	
Sprawdził:	mgr inż. Daniel Świeciak	upr. bud. nr WAM/0083/ POOT/07	

Data:	Skala:	Numer rysunku:	Rewizja:
02/2023	1:100	T- 9	A

ROZPOWSZECHNIANIE NINIEJSZEGO OPRACOWANIA, JAK TEŻ JEGO FRAGMENTÓW, W TYM KONCEPCJI, WYKONANYCH RYSUNKÓW, A PONADTO UMIESZCZANIE W SYSTEMACH DANYCH - ZA WYJĄTKIEM WŁAŚCIWYCH ORGANÓW ADMINISTRACJI PRZEKAZYWANIE W JAKIEJKOLWIEK FORMIE, W TYM ELEKTRONICZNEJ, MECHANICZNEJ, FOTOKOPII, REPRODUKCJI, PRZEDRUKU ORAZ DOKONYWANIE ZMIAN BEZ ZGODY AUTORA JEST ZABRONIONE I PODLEGA ODPOWIEDZIALNOŚCI KARNEJ Z MOCY ART.116,117,118 USTAWY Z DNIA 14 LUTEGO 1994 R. O PRAWIE AUTORSKIM I PRAWACH POKREWNYCH. (DZ.U. NR. 24 POZ.83 Z 1994 R.)