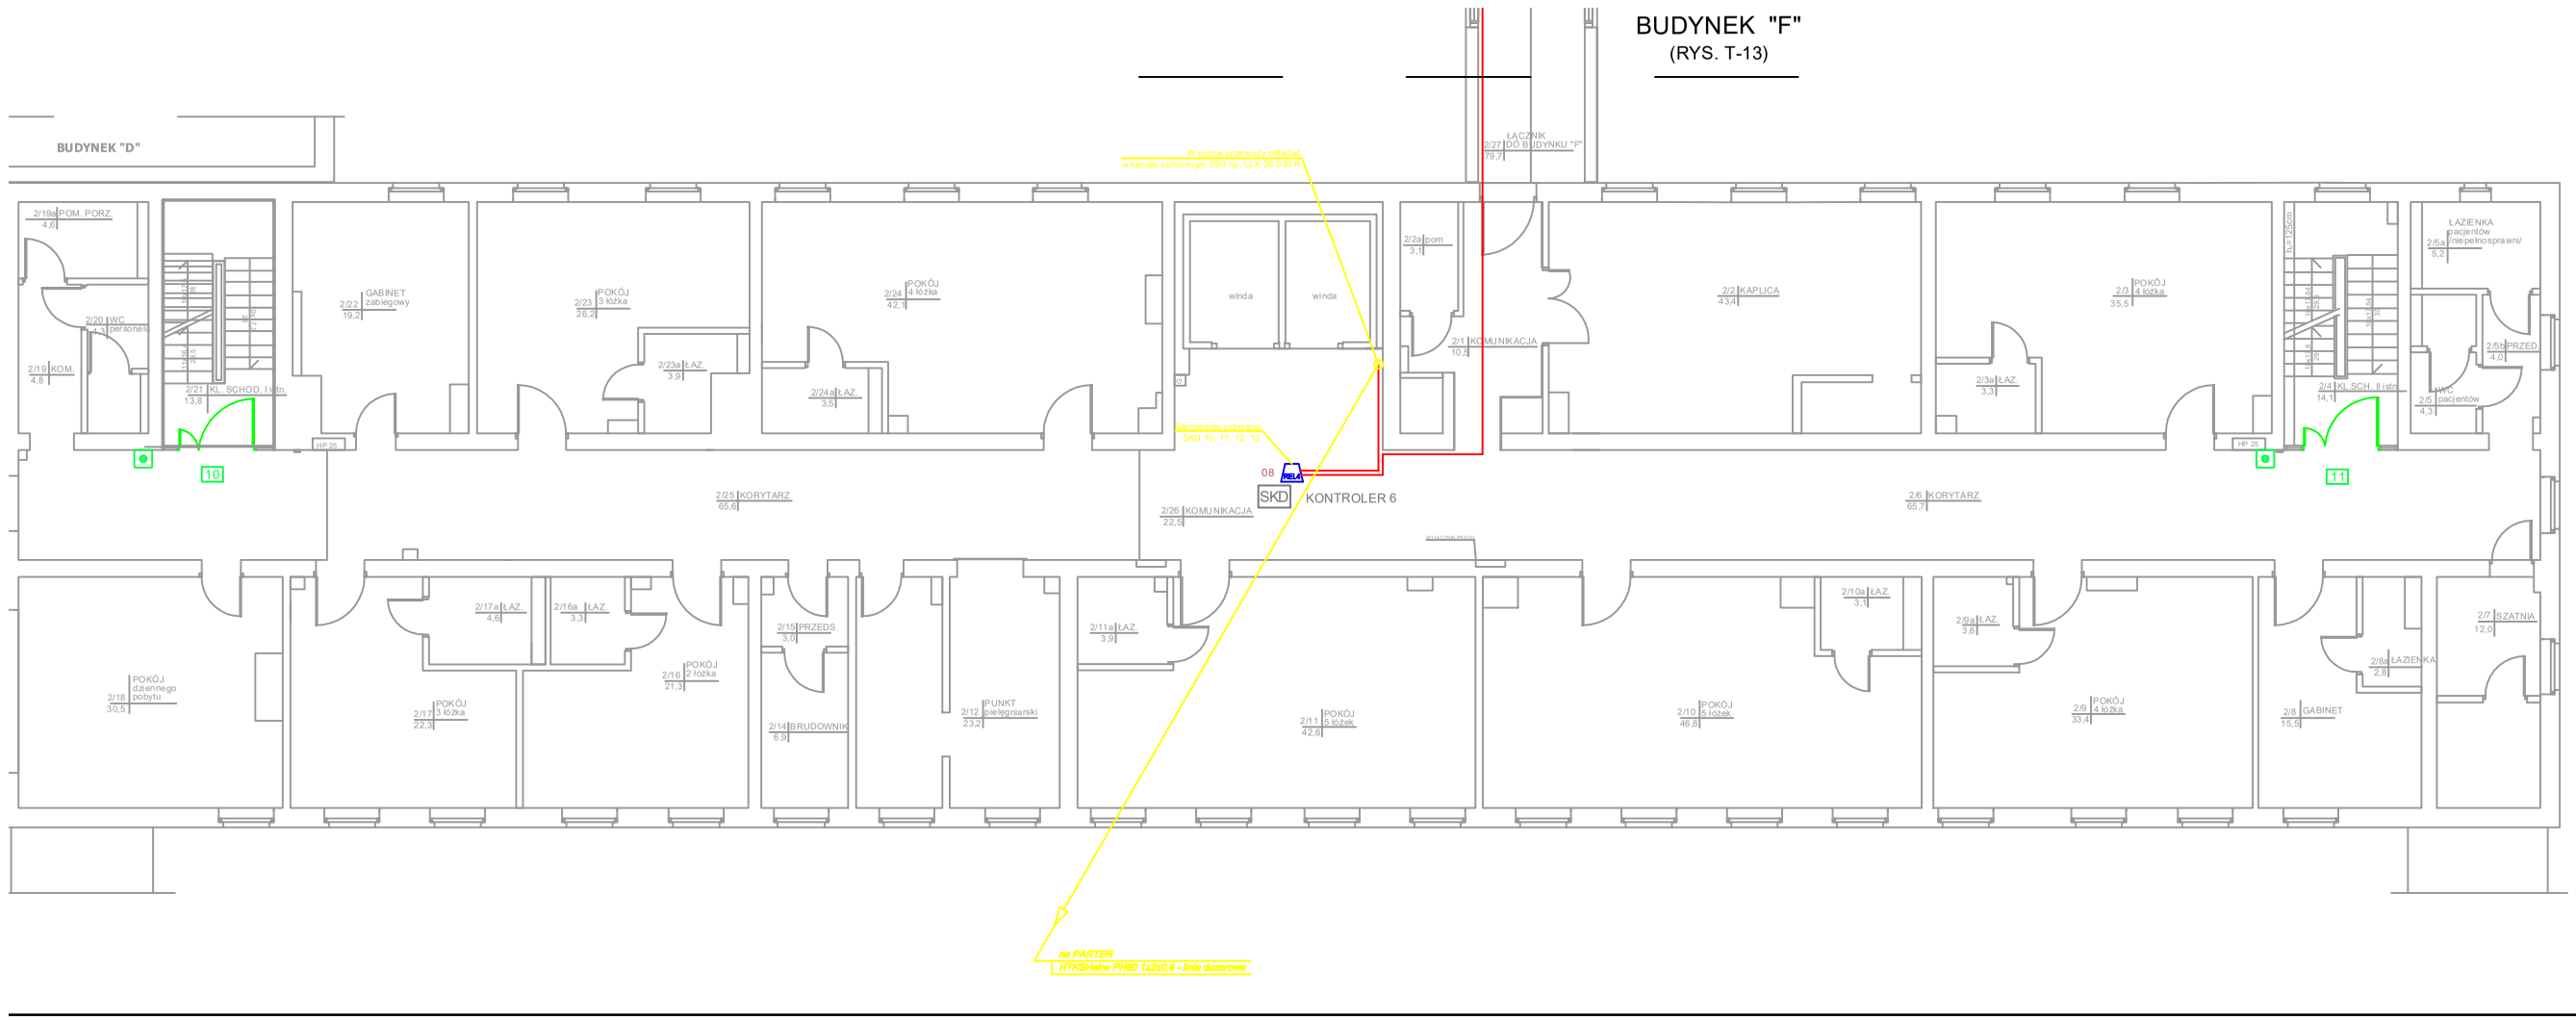


LEGENDA:

- Przewód HTKSHekw PH90 1x2x0,8
- Moduł wyjść BX-REL4
- Nr przejścia objętego SKD
- Przycisk awaryjnego otwarcia w drzwi
- Istniejący kontroler SKD

Inwektor:
Samodzielny Publiczny Zakład Opieki Zdrowotnej
Ministerstwa Spraw Wewnętrznych i Administracji
z Warmińsko-Mazurskim Centrum Onkologii w Olsztynie
Al. Wojska Polskiego 37; 10-228 Olsztyn

Pracownia:
ELNET Sp. z o.o.
ul. Metalowa 3
10-603 Olsztyn
Tel. 89 650 30 44, Fax: 89 722 81 28

Inwestycja:
ZAMÓWIENIE: SEI/126/12/2022
"PROJEKT TECHNICZNY WSPÓŁPRACY SYSTEMU KONTROLI DOSTĘPU ZAŁOŻONEGO W DRZWACH WEJŚCIOWYCH SZPITALNYCH ODDZIAŁÓW W BUDYNKACH „B", „D", „E" i „F" Z ISTNIEJĄCYMI SYSTEMAMI SYGNALIZACJI POŻAROWEJ SAMODZIELNEGO PUBLICZNEGO ZAKŁADU OPIEKI ZDROWOTNEJ MSWIA Z WARMIŃSKO - MAZURSKIM CENTRUM ONKOLOGII W OLSZTYNIE"

Adres:
Al. Wojska Polskiego 37; 10-228 Olsztyn
jedn. ewid. 286201_1; obręb 0025 Olsztyn; dz. ewid. nr: 5/1, 6;
gmina M. Olsztyn; powiat Olsztyn; województwo warmińsko-mazurskie

Obiekt:
BUDYNEK B

| | | | |
|---|---|---|---|
| Przedmiot: | Plan instalacji sterowania SKD z SSP - II piętro bud. B | | |
| Specjalność: | TELETECHNICZNA | Faza: PROJEKT TECHNICZNY | |
| Projektował: | inż. Tomasz Praski | upr. bud. nr WAM/0019/ ZOOT/16 | |
| Opracował: | inż. Paweł Stęczniewski | CNBOP Nr 455/2021 - SSP p.k 4 | |
| Sprawdził: | mgr inż. Daniel Świeciak | upr. bud. nr WAM/0083/ POOT/07 | |
| Data: 02/2023 | Skala: 1:100 | Numer rysunku: T- 11 | Rewizja: A |

ROZPOWSZECHNIANIE NINIEJSZEGO OPRACOWANIA, JAK TEŻ JEGO FRAGMENTÓW, W TYM KONCEPCJI, WYKONANYCH RYSUNKÓW, A PONADTO UMIESZCZANIE W SYSTEMACH DANYCH - ZA WYJĄTKIEM WŁASNYCH ORGANÓW ADMINISTRACJI PRZEKAZYWANIE W JAKIEJKOLWIEK FORMIE, W TYM ELEKTRONICZNEJ, MECHANICZNEJ, FOTOKOPII, REPRODUKCJI, PRZEDRUKU ORAZ DOKONYWANIE ZMIAN BEZ ZGODY AUTORA, JEST ZABRONIONE I POLEGA ODPOWIEDZIALNOŚCI KARNEJ Z MOCY ART. 116, 117, 118 USTAWY
Z DNIA 14 LUTEGO 1994 R. O PRAWIE AUTORSKIM I PRAWACH POKREWNYCH.
(DZ.U. NR. 24 POZ.83 Z 1994 R.)