



# BUDYNEK E - III PIĘTRO

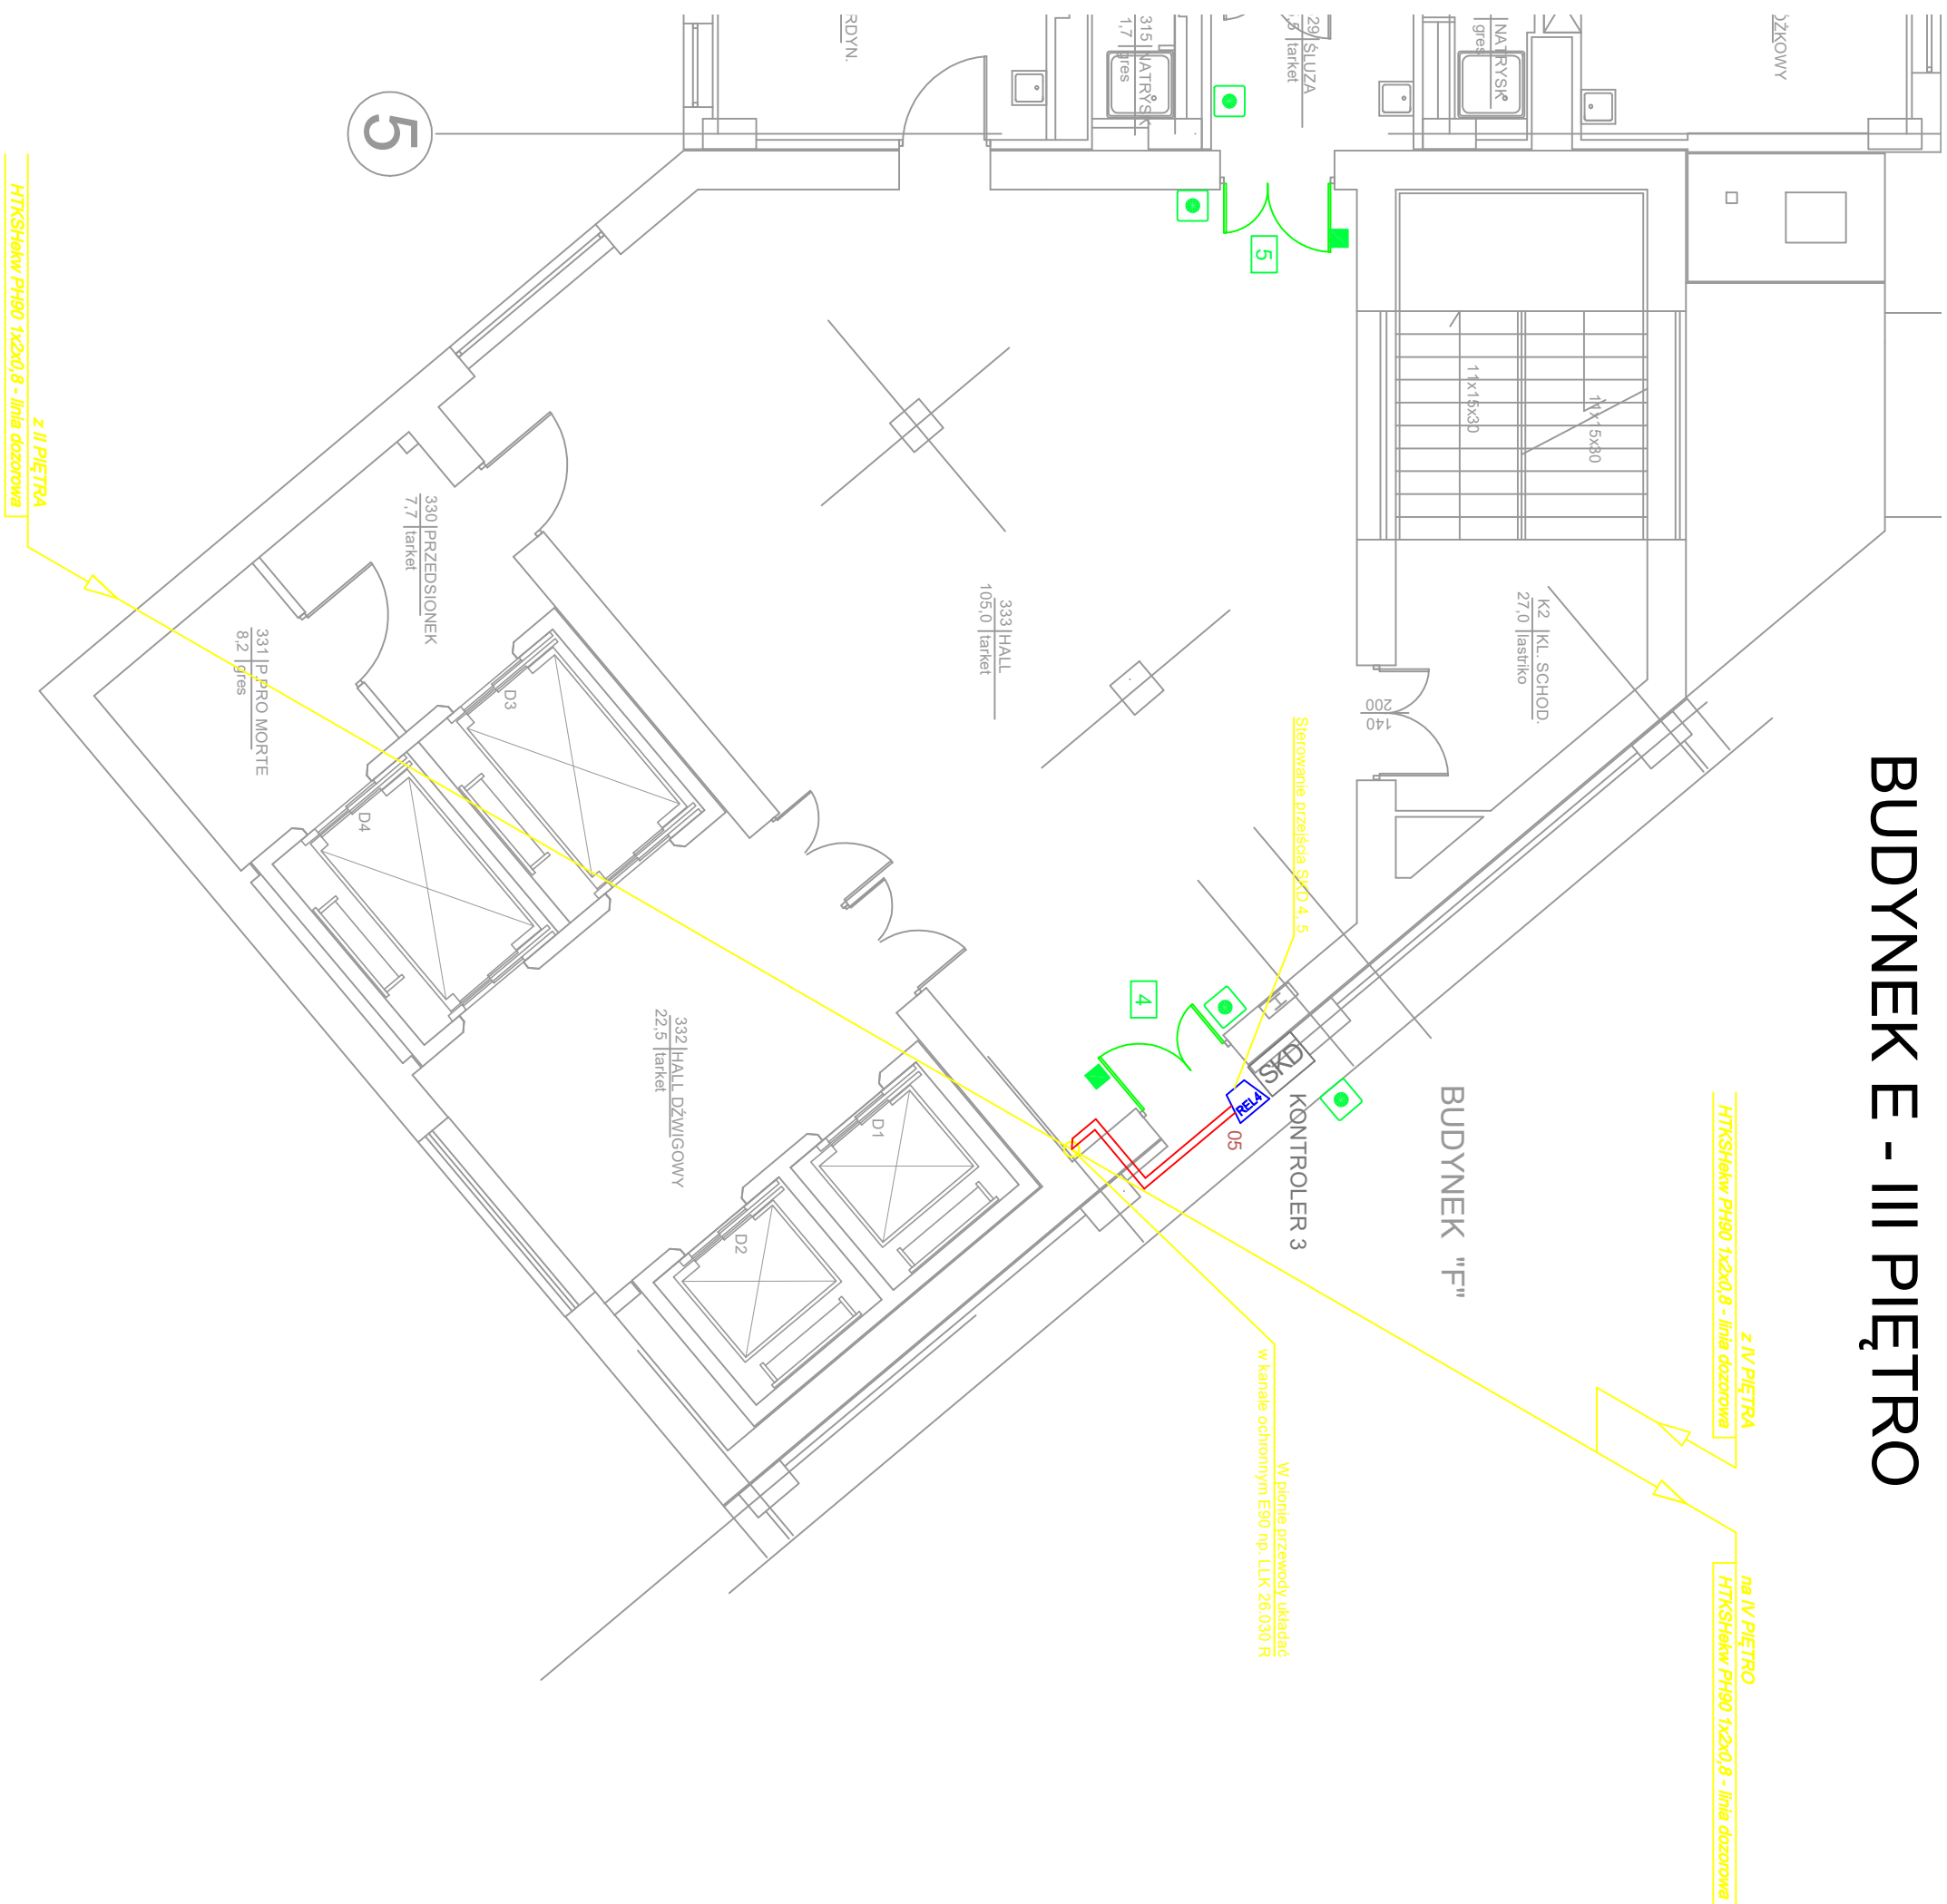

Inwestor: Samodzielny Publiczny Zakład Opieki Zdrowotnej Ministerstwa Spraw Wewnętrznych i Administracji z Warmińsko-Mazurskim Centrum Onkologii w Olsztynie Al. Wojska Polskiego 37; 10-228 Olsztyn			
Pracownik: <div><b>ELNET Sp. z o.o.</b> ul. Metalowa 3 10-603 Olsztyn Tel. 89 650 30 44, Fax 89 722 81 28</div>			
Inwestycja: <b>ZAMOWIENIE: SEI/126/12/2022</b> "PROJEKT TECHNICZNY WSPÓŁPRAĆ SYSTEMU KONTROLI DOSTĘPU ZAŁOŻENIEGO W DRZEWACH WEJŚCIOWYCH SZPI TALNOCH ODDZIAŁÓW W BUDYNKACH „B”, „D”, „E”, „F” Z ISTNIEJĄCYMI SYSTEMAMI SYGNALIZACJI POŻAROWEJ, SAMODZIELNEGO PUBLICATION ZAKŁADU OPIEKI ZDROWOTNEJ MSWA Z WARMINSKO - MAZURSKIM CENTRUM ONKOLOGII W OLSZTYNIE"			
Adres: Al. Wojska Polskiego 37; 10-228 Olsztyn Jeden. ewid. 2862021.1; obręb 0025 Olsztyn; dz. ewid. nr 5/1, 6; gmina M. Olsztyn; powiat Olsztyn; województwo warmińsko-mazurskie			
Opis: <b>BUDYNEK E</b>			
Przedmiot: Plan instalacji sterowania SKD z SSP - III piętro bud. E			
Specjalność: <b>TELETECHNICZNA</b>		Faza: <b>PROJEKT TECHNICZNY</b>	
Projektant: Inż. Tomasz Praski		upr. bud. nr WAM/0019/ ZOOT/16	
Opracował: Inż. Paweł Słęczniewski		CNBP Nr 455/2021 - SSP p.k.4	
Sprawdził: mgr inż. Daniel Świąciak		upr. bud. nr WAM/0093/ POOT/07	
Data: 02/2023		Stala: 1:100	
Numer zysku: T - 7		Rozwiązanie: A	
ROZPOWIESZCZANIE NINIEJSZEGO OPRACOWANIA, JAK TEŻ JEGO FRAGMENTÓW, W TYM KOMERCyj. WYKONANIA PRACOWNY, A FAKTÓW UMIESZCZANIE W SYSTEMACH DANYCH - ZA FORME I W TYM ELEKTRONICZNEJ, MECHANICZNEJ, FOTOKOPII, REPRODUKACJI, PRZEDRUKU ORAZ DOKONYWANIE ZMIAN BEZ ZGODY AUTORA, JEST ZABRONIONE. I PODLEGA OPROWIEDZALNOŚCI KARNEJ Z MOCY ART. 176, 117, 118 USTAWY Z DNIA 14 LUTEGO 1996 R. O PRAWACH AUTORSKICH I PRAWACH POLEWNYCH (Dz.U. Nr. 57 POL. 8 z 1996 r.)			