


Województwo: Kraków  
Powiat: Myslenice  
Gmina: Tokarnia  
Własność: Myslenice  
Nazwa kompleksu: "Czarny Potok",  
"Sółtysia Góra"  
Nr Działu: III B  
Arkusze: Nr. 1

36

# SZKIC GRANICZNY

Nr 36 - 707

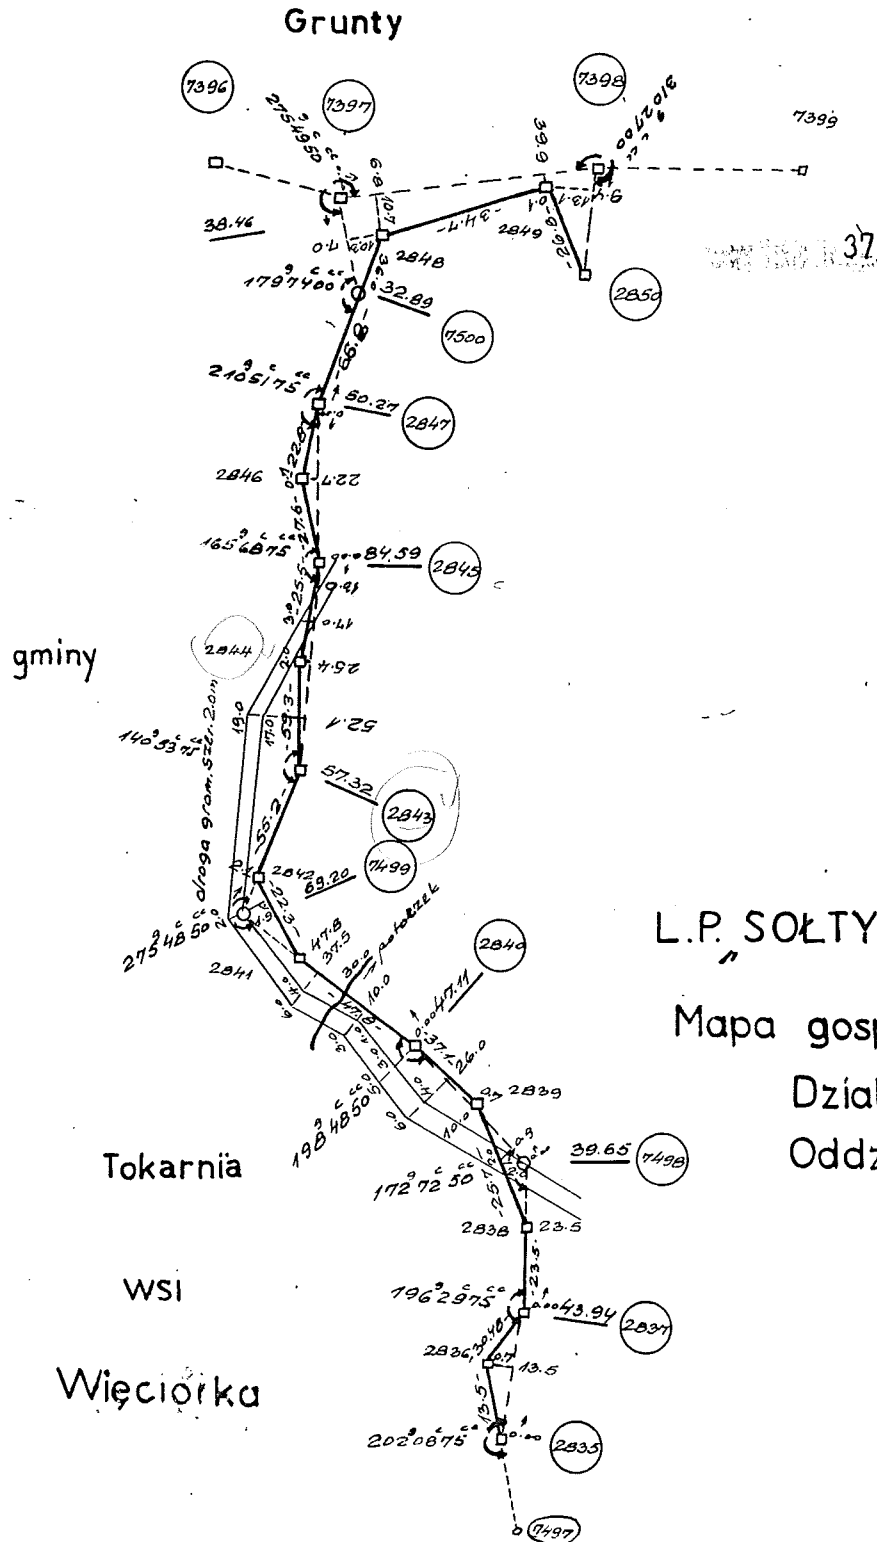

40

Sporządził: Z. Warkowski  
Sprawdził: Z. Warkowski

aktualizował: Stępieński 18. XI. 72