

Mapa do celów projektowych  
skala 1 : 500

Bydgoszcz – obrêb 0303, dz. 73, ul. Mochelska

gmina: m. Bydgoszcz (046101\_1)  
obrêb: 0303  
ark. mapy: 6.194.20.14.1.2, 2.1  
PUWG: 2000 strefa 6  
uk?. wys.: PL-EVRF2007-NH

MPG.D.422.42.2024  
Bydgoszcz, dnia 12.01.2024r.

NIE WYKONANO USTALEŃ OBCEJ SŁUŻBY GRUNTOWYMI.

Zespół Uzgodniania Dokumentacji  
Projektowej w Bydgoszczy

Aktualne projektowane sieci uzgodnione w ZUDP


Brak projektowanych sieci w ZUDP

Stan na dzień.....11.01.2024r.

Nie wyklucza się, istnienia w terenie również  
urządzeń podziemnych ułożonych, a nie  
zgłoszonych do inwentaryzacji geodezyjnej.

Powiadcza się, że niniejszy dokument został opracowany  
w wyniku prac geodezyjnych i kartograficznych, których  
rezultaty zawiera operat techniczny pozytywnie zweryfikowany.  
Jednocześnie informuję, że jestem świadomy  
odpowiedzialności karnej za złożenie fałszywego oświadczenia.

ID. zgłoszenia prac geodezyjnych	MPG.D.422.42.2024
Organ służy geodezyjnej, który otrzymał zgłoszenie	Prezydent Miasta Bydgoszczy
Wykonawca prac geodezyjnych	Horyzont Geodezja Dominik Thies ul. Łęczycka 5/18 85-737 Bydgoszcz
Nr oraz data sporządzenia protokołu zawierającego wynik pozytywnie zweryfikacji	.....
Imię i nazwisko oraz nr uprawnień zawodowych kierownika prac geod.	Emilia Thies (uprawnienia zawodowe nr 23725)

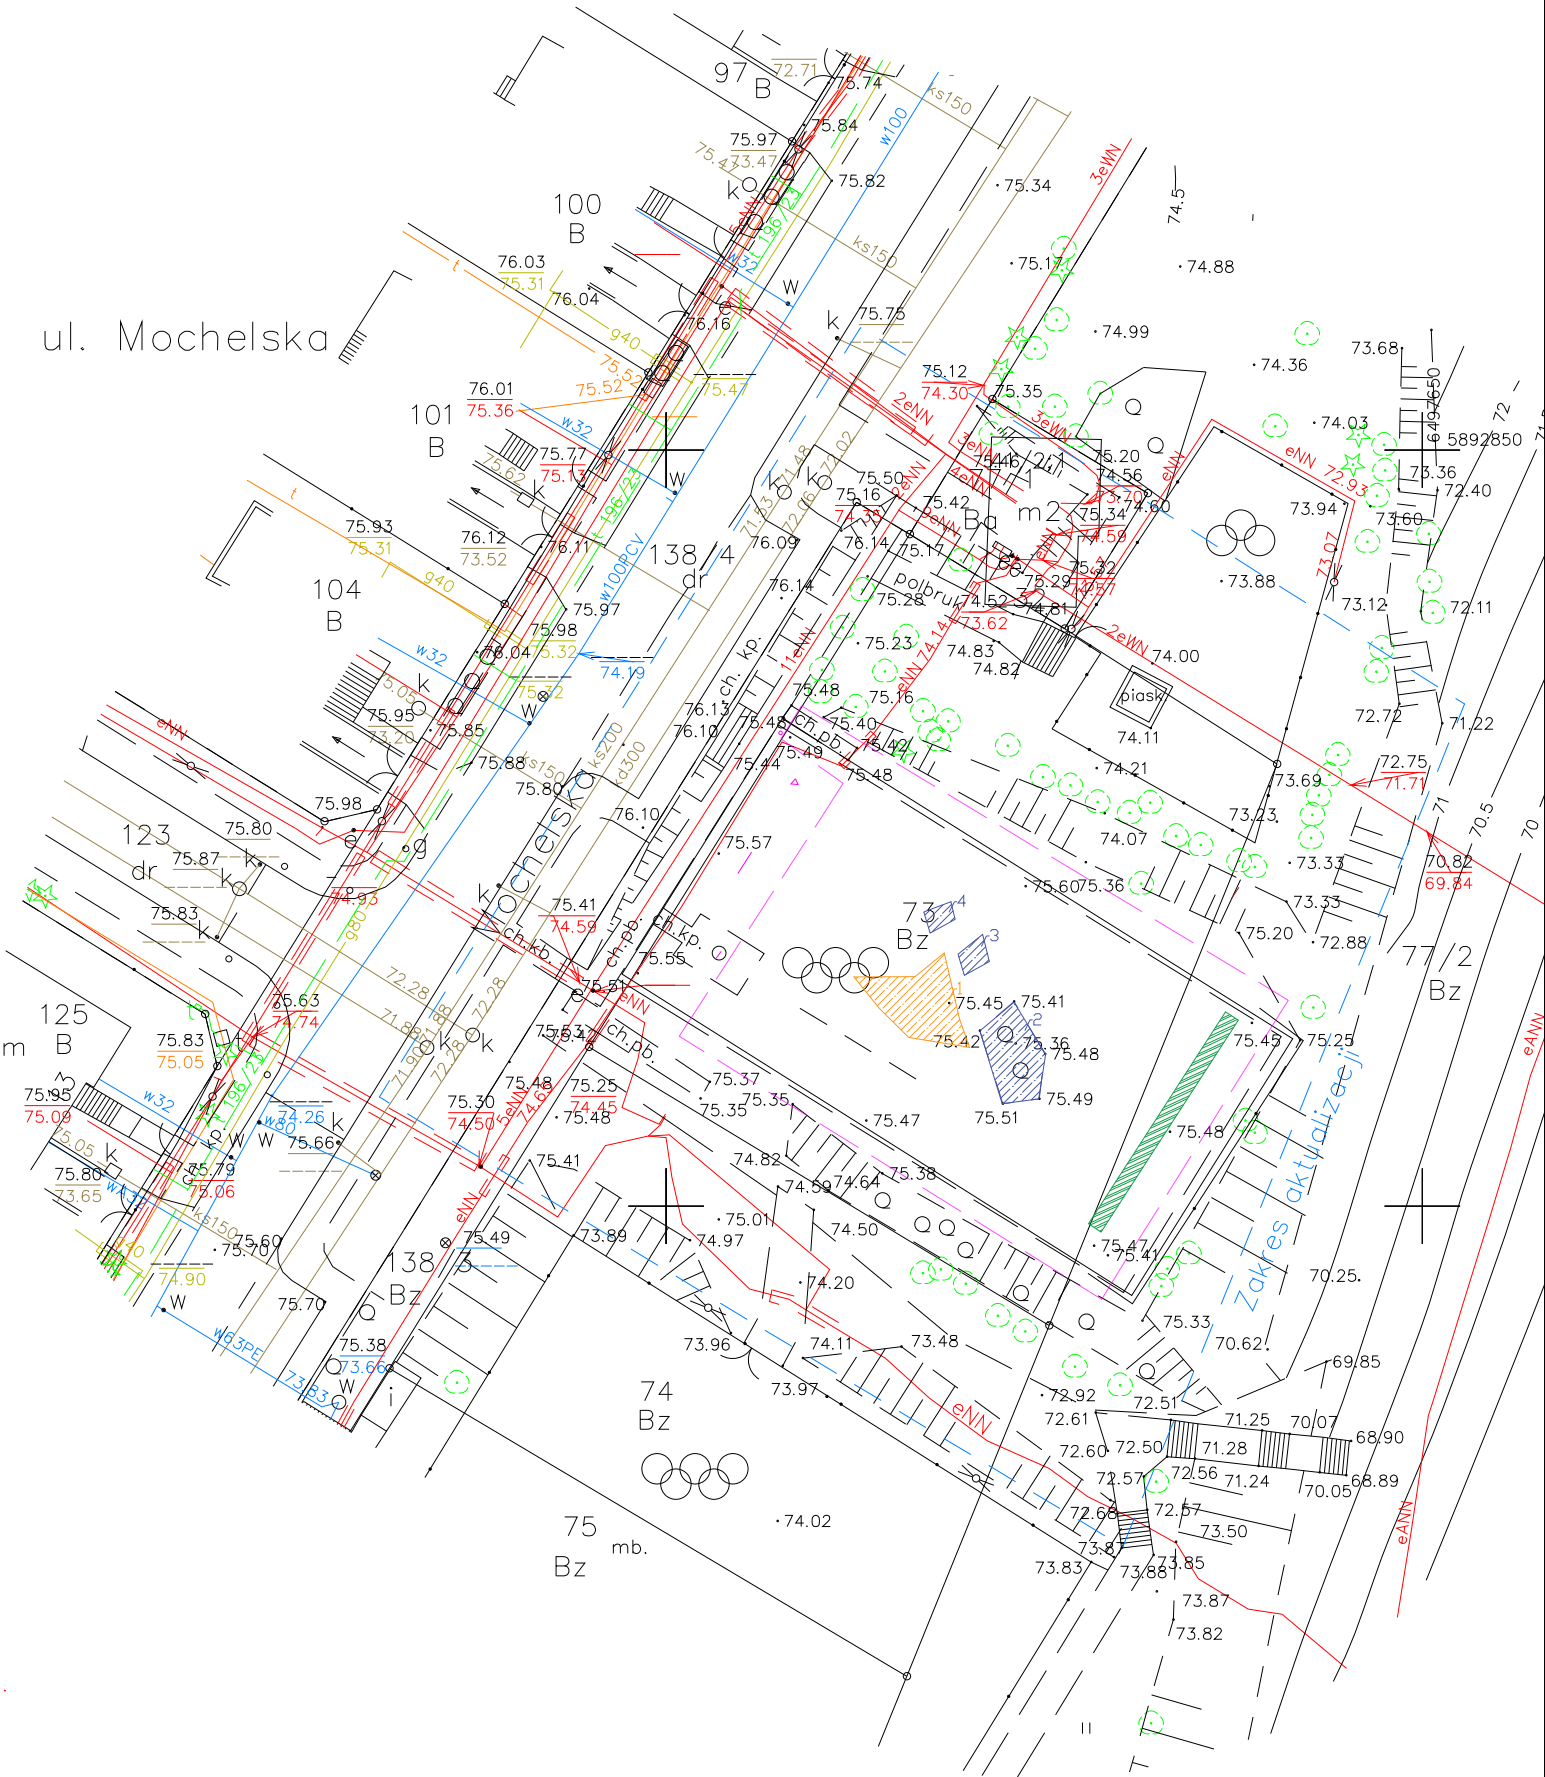

LEGENDA:

GRANICA OPRACOWANIA

KRZEWY DO PRZESADZENIA

NOWA LOKALIZACJA KRZEWÓW

POWIERZCHNIE PRZESADZANYCH KRZEWÓW:

1 ROKITNIK POSPOLITY - 23 M2

KRZEWY DO USUNIĘCIA

GRUPY SAMOSIEWÓW DO USUNIĘCIA

POWIERZCHNIE USUWANYCH KRZEWÓW:

2 SAMOSIEWY ROBINII AKACJOWEJ - 18,8 M2

3 SAMOSIEWY ROBINII AKACJOWEJ - 3 M2

4 SAMOSIEWY ROBINII AKACJOWEJ - 2 M2

JEDNOSTKA PROJEKTOWA:	ZIELONE KRESKI SP. Z O.O. UL. ABELARDA 5, 20-710 LUBLIN		
INWESTOR:	MIASTO BYDGOSZCZ UL. JEZUICKA 1, 85-102 BYDGOSZCZ		
INWESTYCJA:	MODERNIZACJA BOISKA DO SIATKÓWKI PLAŻOWEJ PRZY UL. MOCHELSKIEJ NA OS. PIASKI (PROGRAM BBD)		
LOKALIZACJA / DZIAŁKA:	TEREN PRZY UL. MOCHELSKIEJ DZ. NR EWID. 73 OBR. 0303		
OPRACOWAŁ:	mgr inż. arch. kraj. EWELINA FUSZARA	PROJEKTOWAŁ:	mgr inż. arch. PATRYCJA ZIELIŃSKA
SPECJALNOŚĆ:	architektura krajobrazu	SPECJALNOŚĆ:	upr. bud. w specjalności architektonicznej do projektowania bez ograniczeń
		NR UPRAWNIENI:	200/PDOKK/IV/2016

TYTUŁ RYS:	INWENTARYZACJA WRAZ Z PRZESADZENIEM KRZEWÓW				
STADIUM:	PZ	DATA:	01.2024	SKALA:	1:500
		NR RYSUNKU:	3_1		