
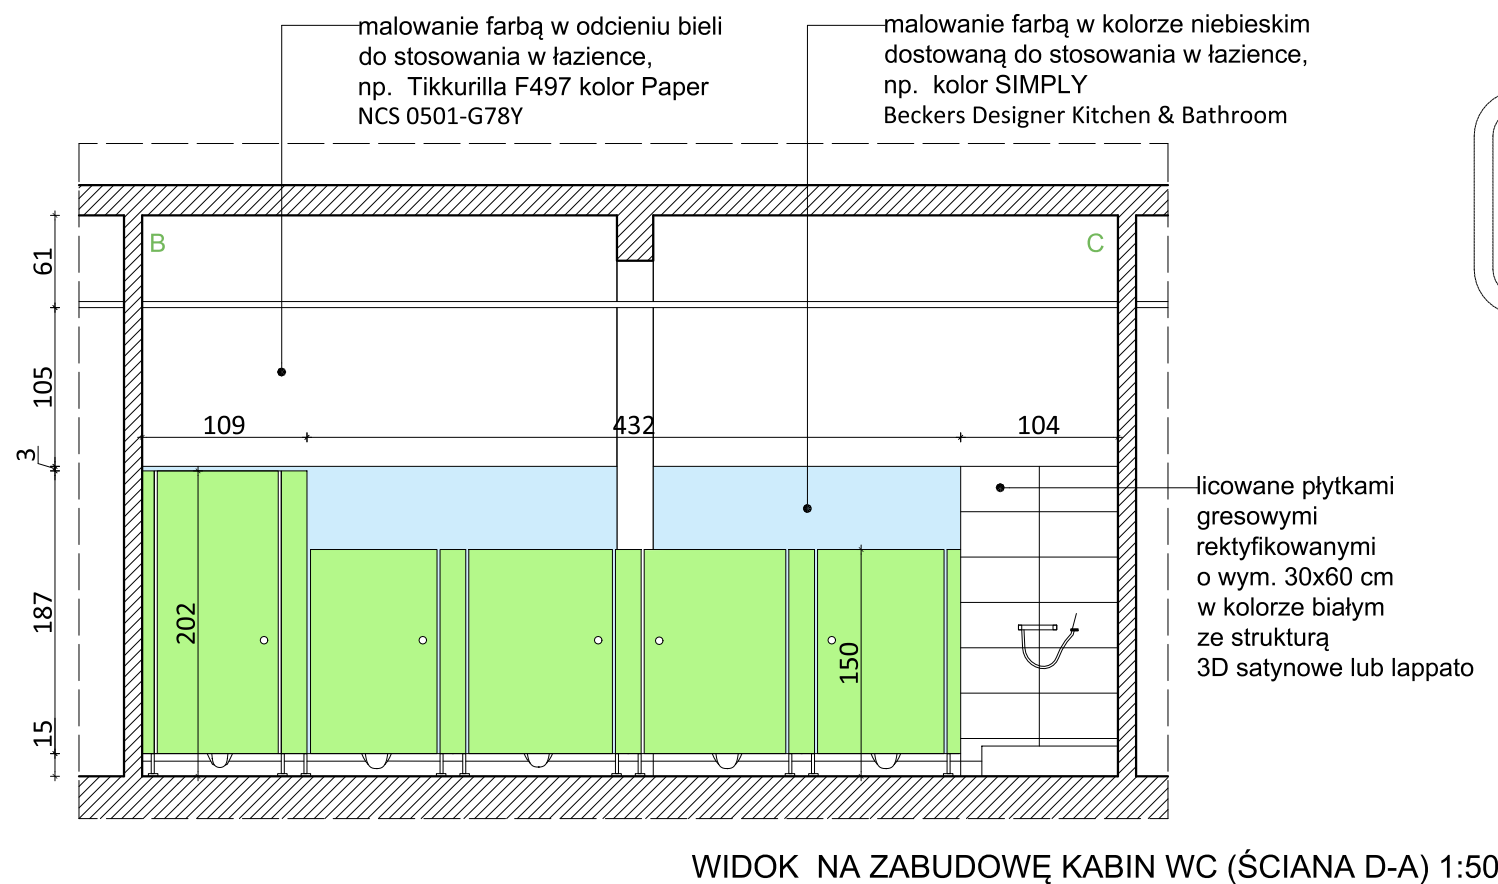
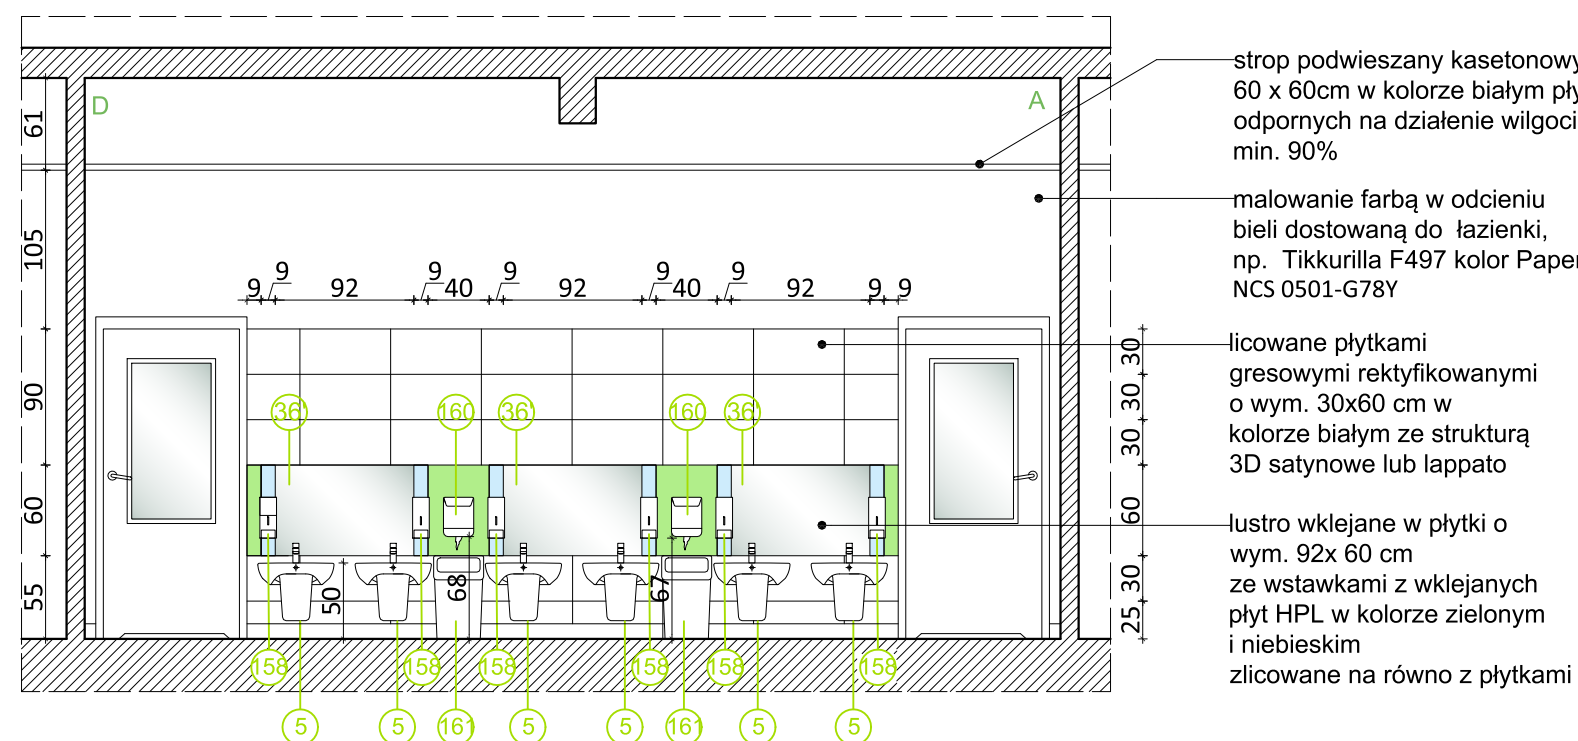


- LEGENDA WYPOSAŻENIA:**
- 3 MISKA WISZĄCA DLA DZIECI GEBERIT SERIA BAMBINI (WYS. SIEDZISKA 35 CM)
 - 3' MISKA WISZĄCA DLA DOROSŁYCH TYPU KOŁO NOVA PRO MISKA OWALNA
 - 4 DOZOWNIK RĘCZNIKÓW W ROLI LUB PAPIERU TOALETOWEGO WYCIĄGANÝCH ZE ŚRODKA ROLKI
 - 5 UMYWALKA TYPU KOŁO NOVA PRO UMYWALKA 50 CM OWALNA, Z/O
 - 5' BATERIA STOJĄCA CZASOWA UMYWALKOWA, CZAS PRZEPŁYWU WODY: ~ 5 SEKUND Z MIESZACZEM WODY
 - 8 BRODZIK GŁĘBOKI 90 X90 CM ZE ZINTEGROWANĄ OBUDOWĄ
 - 65 WIESZAK NA RĘCZNIKI O WYM. 12 X 170CM Z 25 WIESZAKAMI Z PŁYTY HPL W KOLORZE ZIELONYM / ŻÓŁTYM
 - WG PROJEKTU
 - 79 SZCZOTKA DO WC
 - 158 DOZOWNIK NA MYDŁO W PIANIE
 - 160 POJEMNIK NA RĘCZNIKI PAPIEROWE W ROLCE Z DOZOWANIEM PO LISTKU
 - 161 KOSZ NA RĘCZNIKI PAPIEROWE 25L
 - 162 REGAŁ NA 27 KUBECHCZKÓW

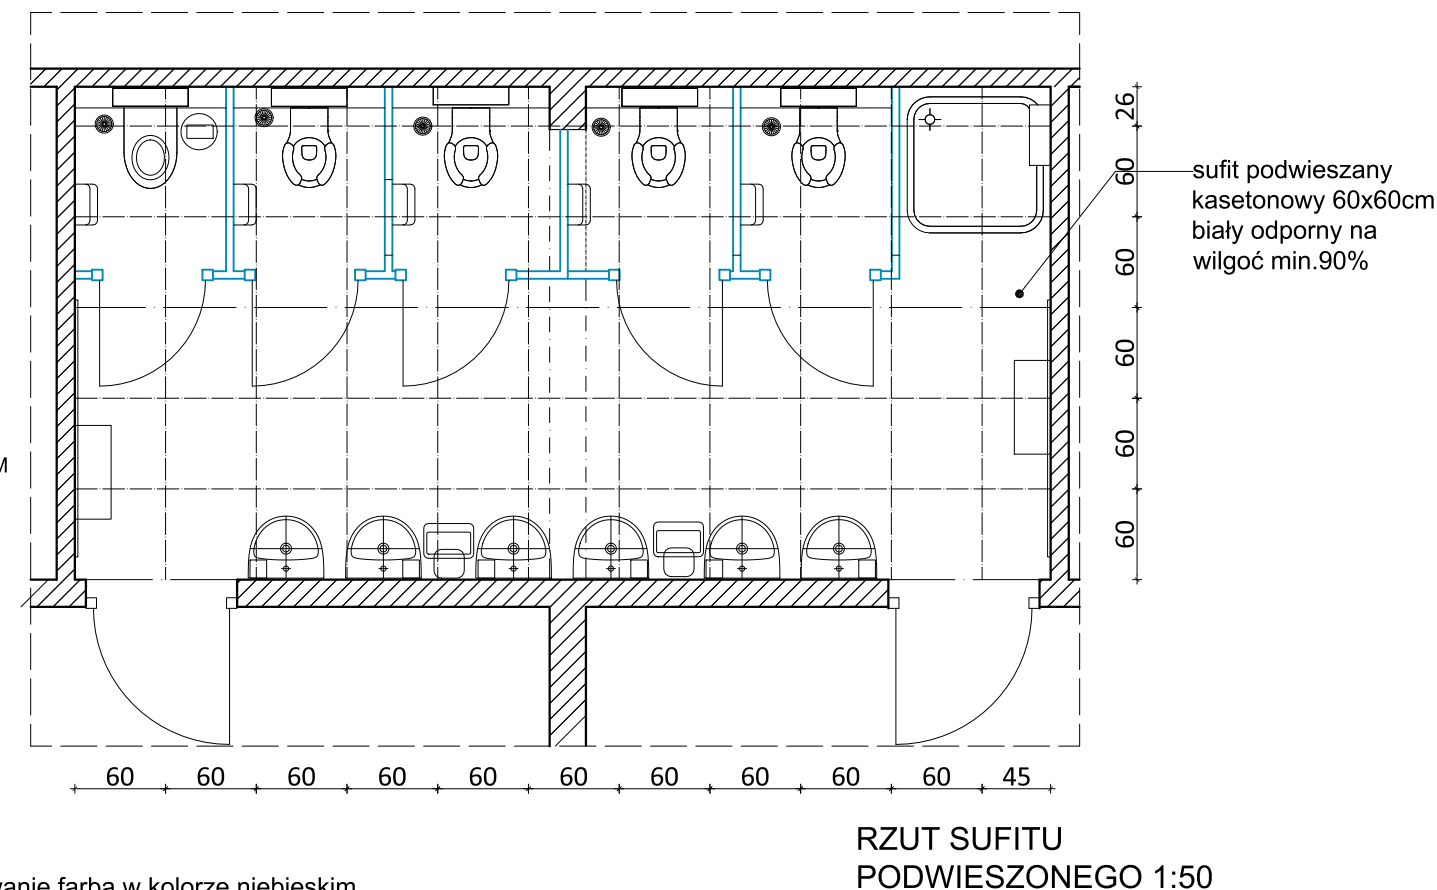

POMIESZCZENIE WC
PRZY SALACH ZAJĘĆ PRZEDSZKOLA

NR POMIESZCZENIA 0.48
POWIERZCHNIA 21.04 m²

47-100 Strzelce Opolskie, ul. Jana Rychnia 6/14 www.graf.tech
tel. (77) 461 25 97; tel. 882-444-777; e-mail: biuro@grafsc.pl

TEMAT:	BUDOWA BUDYNKU PUBLICZNEGO PRZEDSZKOLA WRAZ Z PUNKTEM OPIEKI NAD DZIEĆMI DO LAT 3, Z ZAPLECZEM ADMINISTRACYJNO- SOCJALNYM I KUCHENNYM, ZAGOSPODAROWANIEMDZIAŁKI I NIEZBEDNĄ INFRASTRUKTURĄ TOWARZYSZĄCĄ	
RYSunEK:	ARANŻACJA WC DLA DZIECI- POMIESZCZENIE NR 0.48	
LOKALIZACJA:	Dąbrowa, działka nr 365/7, obręb Dąbrowa	
INWESTOR:	Gmina Dąbrowa, ul. Ks. Prof. Sztonyka 56, 49-120 Dąbrowa	
BRANŻA:	ARCHITEKTURA - PROJEKT TECHNICZNY	
RYs. A14a	SKALA: 1:50 format A2	DATA OPRACOWANIA: 22.02.2023r
SPRAWDZAJĄCY: mgr inż. arch. Marta Kondziela nr uprawnień 044/OPOKK/2019 uprawniona w specjalności architektonicznej do projektowania bez ograniczeń	PROJEKTANT: mgr inż. arch. Anna Stasz nr uprawnień 07/OPOKK/2018 uprawniona w specjalności architektonicznej do projektowania i kierowania robotami bldowlanymi bez ograniczeń	
OPRACOWANIE: mgr inż. arch. Anna Stasz		

GRAF
USŁUGI PROJEKTOWE
NADZORY BUDOWLANE
NIERUCHOMOŚCI