

ELEWACJA WSCHODNIA - FRONTOWA OD UL. NIECAŁEJ




UL. NIECAŁA 6

UWAGA:

- Z uwagi na odchyłki w liniowości, równoległości oraz prostokątności ścian, mogą występować różnice w rzeczywistych wymiarach liniowych w stosunku do podanych na rysunku. Różnice te powinny zawierać się w przedziale $\pm 4\text{cm}$.
- Poziom $\pm 0,00$ odnosi się do poziomu posadzki parteru budynku głównego.
- Rysunki należy rozpatrywać łącznie z częścią opisową.


- uszkodzenia i brakujące fragmenty tynku
- spękania tynku
- uszkodzenia i brakujące fragmenty okładziny klinkierowej

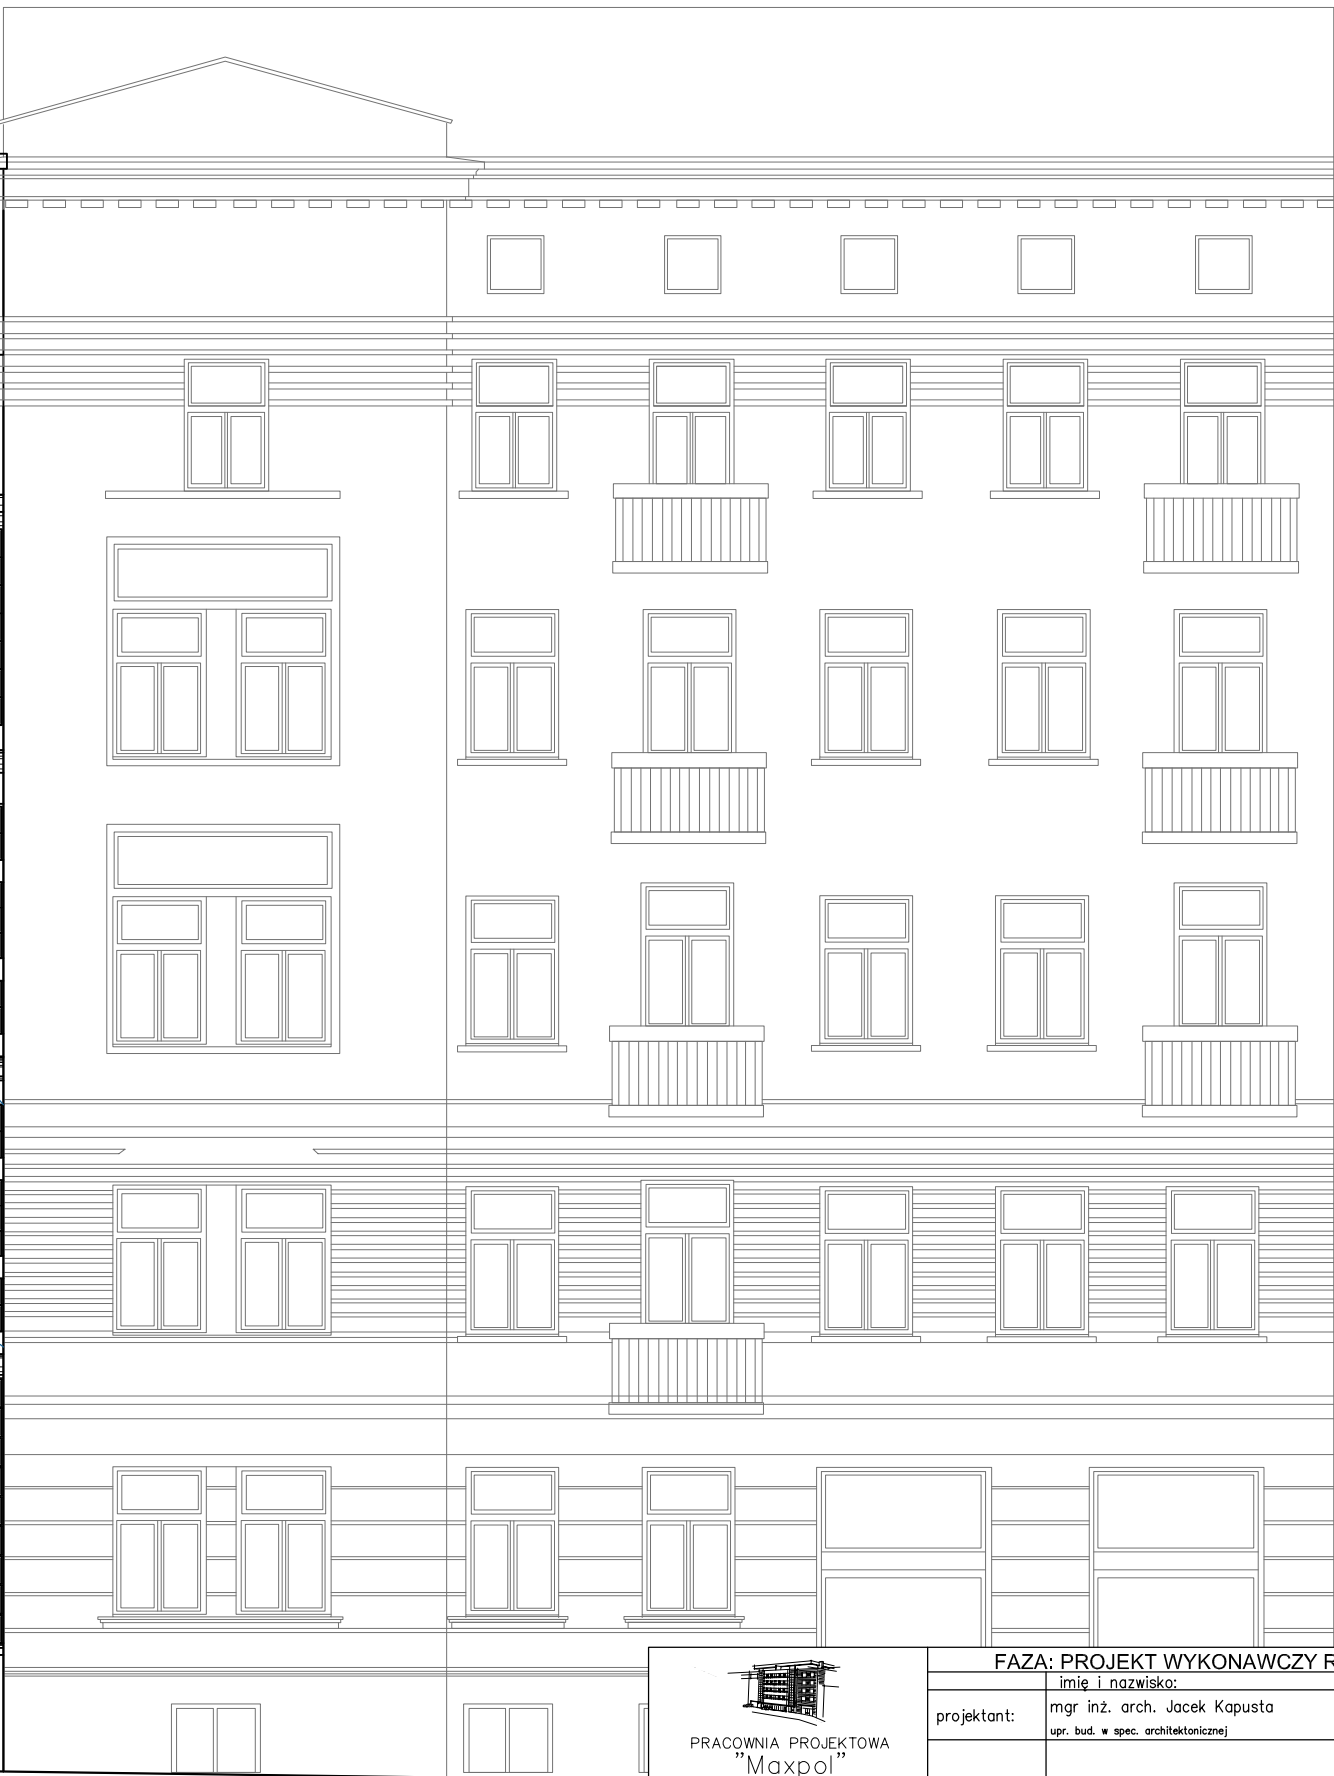



UL. NIECAŁA 10


FAZA: PROJEKT WYKONAWCZY ROBÓT BUDOWLANYCH			
projektant:	Imię i nazwisko:	nr upr. bud.	podpis:
	mgr inż. arch. Jacek Kapusta upr. bud. w spec. architektonicznej	UAN-II-K-8386/137/86	
opracowanie:	mgr inż. arch. Ewa Nadtoczy		
Obiekt:	Inwestor:		data opracow.:
	Akademik Męski KUL przy ul. Niecałej 8 w Lublinie dz. nr ewid. 14 obr. 0036-Śródmieście		08.2020r.
Branża:	Katolicki Uniwersytet Lubelski Jana Pawła II al. Racławickie 14 20-950 Lublin		skala:
	Inwentaryzacja		1:100
Tytuł rysunku:		nr rysunku:	
ELEWACJA WSCHODNIA - FRONTOWA		I/1	

ELEWACJA ZACHODNIA - OD STRONY PODWÓRKA

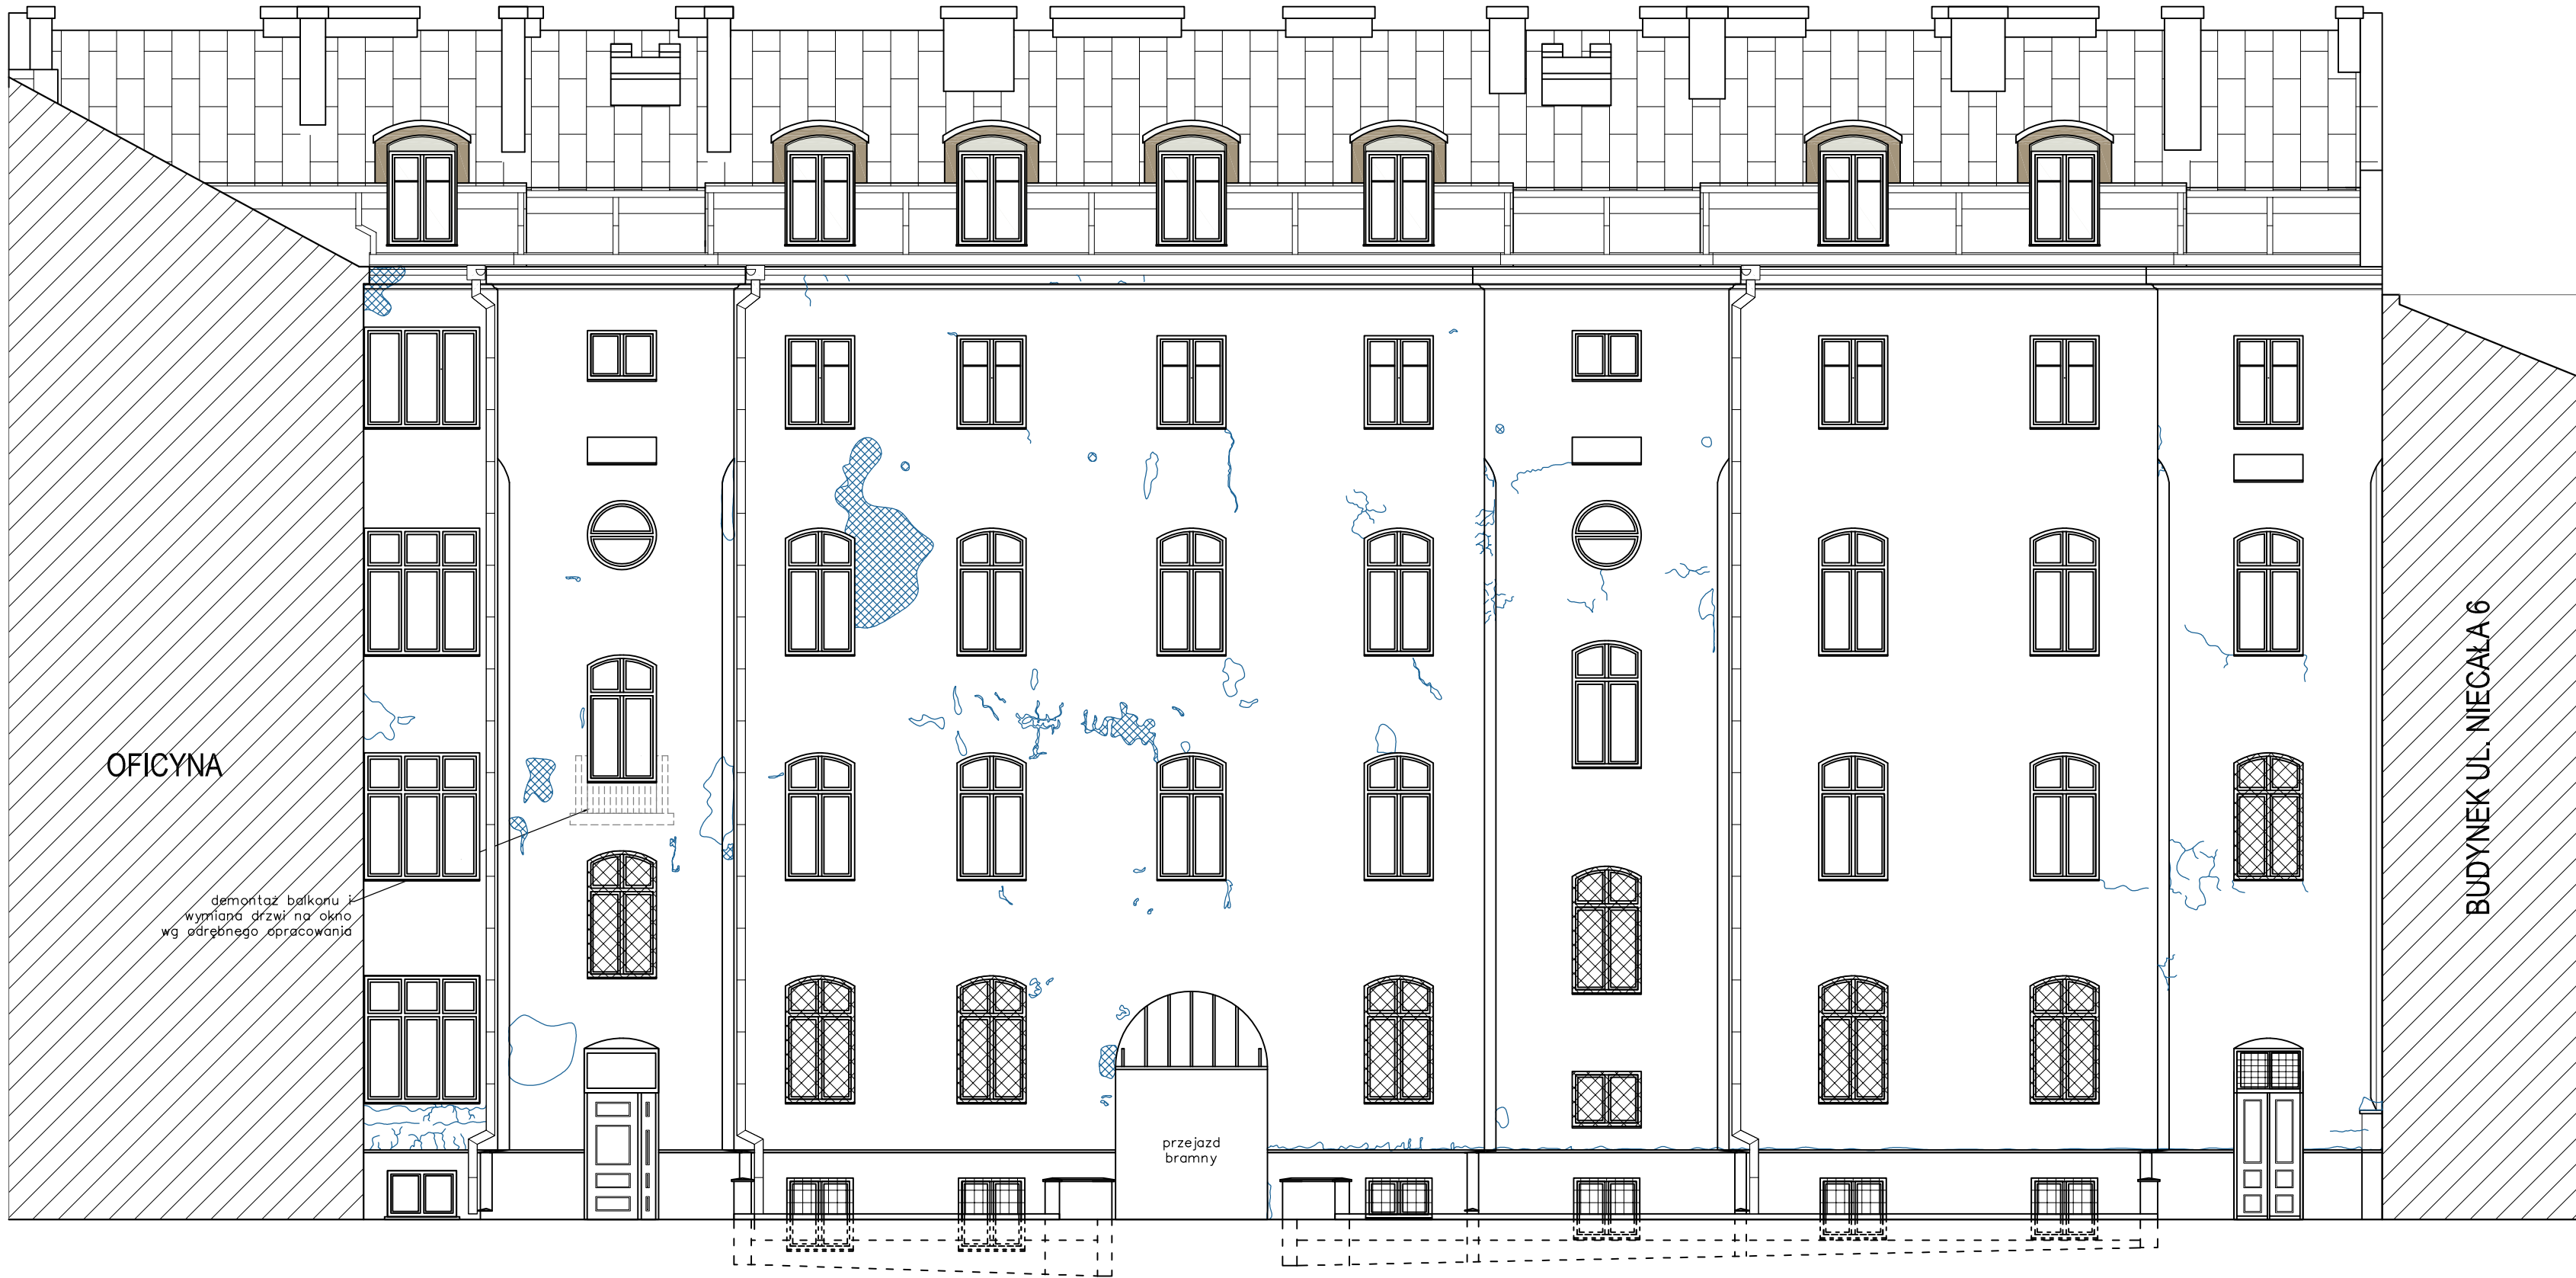

- UWAGA:**
- Z uwagi na odchyłki w liniowości, równoległości oraz prostokątności ścian, mogą występować różnice w rzeczywistych wymiarach liniowych w stosunku do podanych na rysunku. Różnice te powinny zawierać się w przedziale $\pm 4\text{cm}$.
 - Poziom $\pm 0,00$ odnosi się do poziomu posadzki parteru budynku głównego.
 - Rysunki należy rozpatrywać łącznie z częścią opisową.

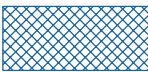-  uszkodzenia i brakujące fragmenty tynku
-  spękania tynku

 PRACOWNIA PROJEKTOWA "Maxpo" ul. Zeromskiego 51A 26-600 Radom tel. (48) 385 09 57	FAZA: PROJEKT WYKONAWCZY ROBÓT BUDOWLANYCH			
	projektant:	imię i nazwisko: mgr inż. arch. Jacek Kapusta upr. bud. w spec. architektonicznej	nr upr. bud.: UAN-II-K-8386/137/86	podpis:
	opracowanie:	mgr inż. arch. Ewa Nadtoczy		
	Obiekt:	Akademik Męski KUL przy ul. Niecałej 8 w Lublinie dz. nr ewid. 14 obr. 0036-Śródmieście		data opracow.: 08.2020r.
Branża:	Inwentaryzacja		Katolicki Uniwersytet Lubelski Jana Pawła II al. Racławickie 14 20-950 Lublin	skala: 1:100
	Tytuł rysunku:		ELEWACJA ZACHODNIA	nr rysunku:
				I/2