



1:100

Przut parteru (przyziemia)

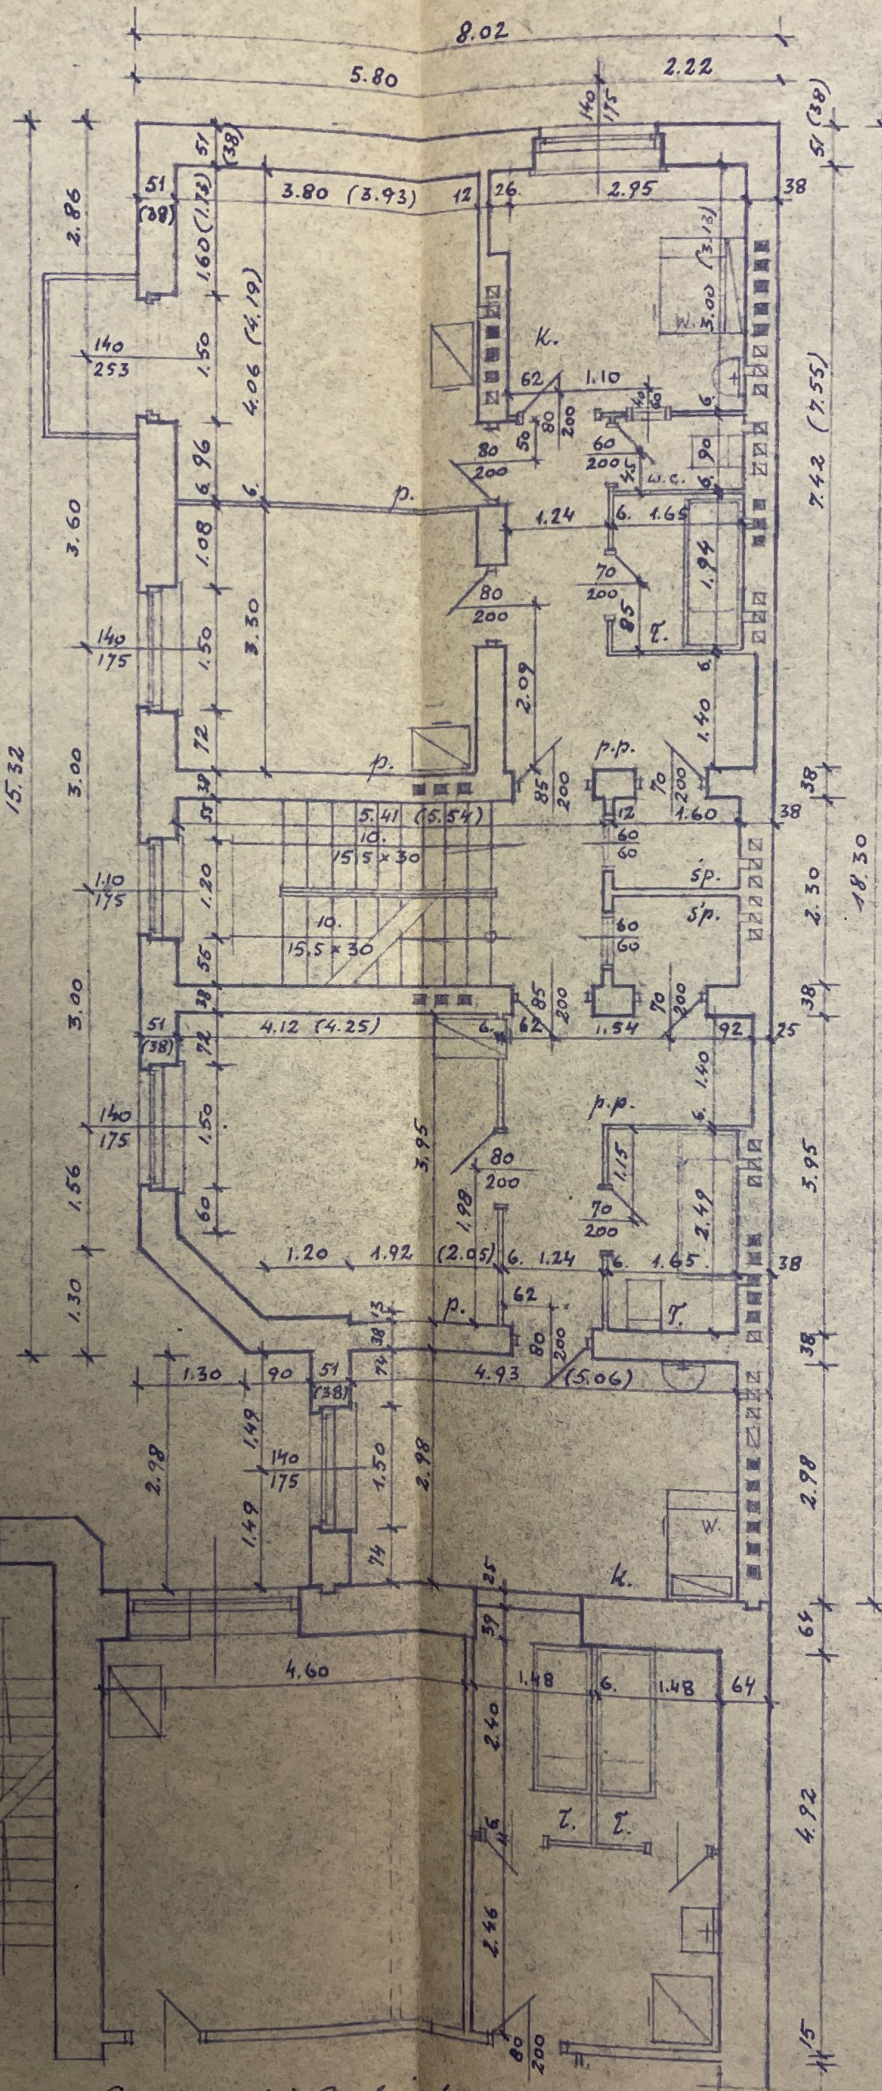

Rzut 1 i 2 piętra
 Cyfry w nawiasach dotyczą
 drugiego piętra. wymiarowania

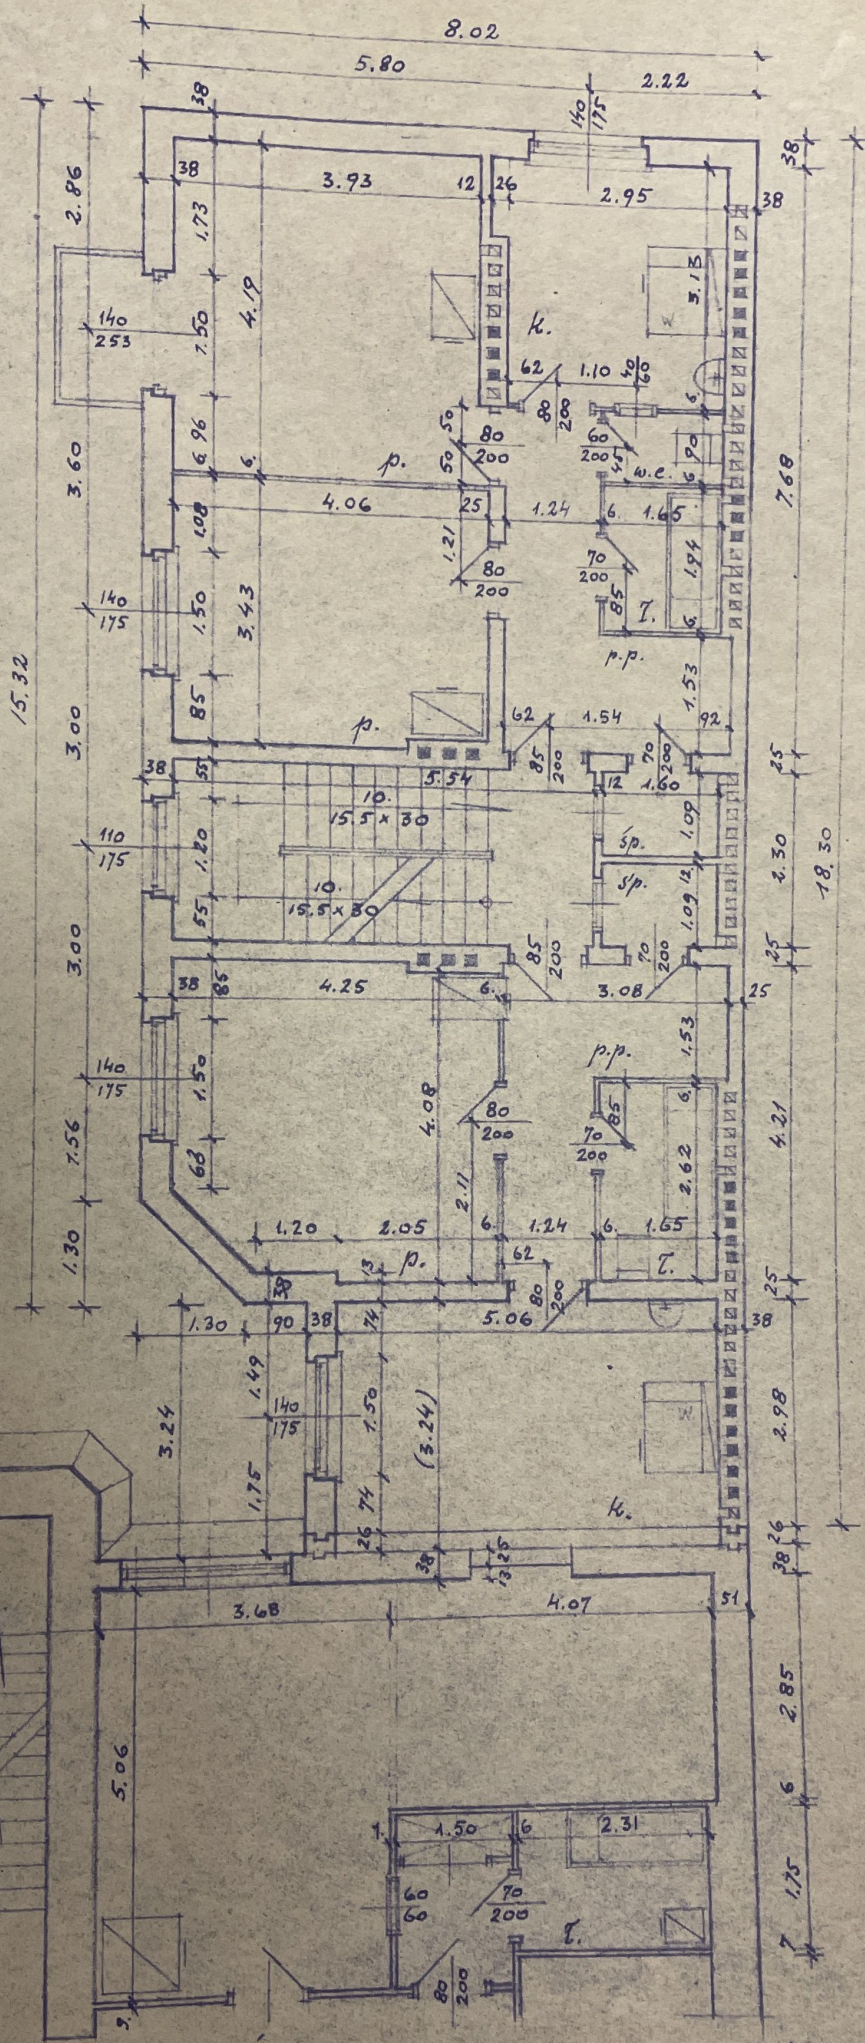

Rzut 3 i 4 piętra

1:100

Cyfry w nawiasach dotyczą wymiarowania czwartego piętra.

