


OZNACZENIE PROFILU:
POZIOM PORÓWNAWCZY

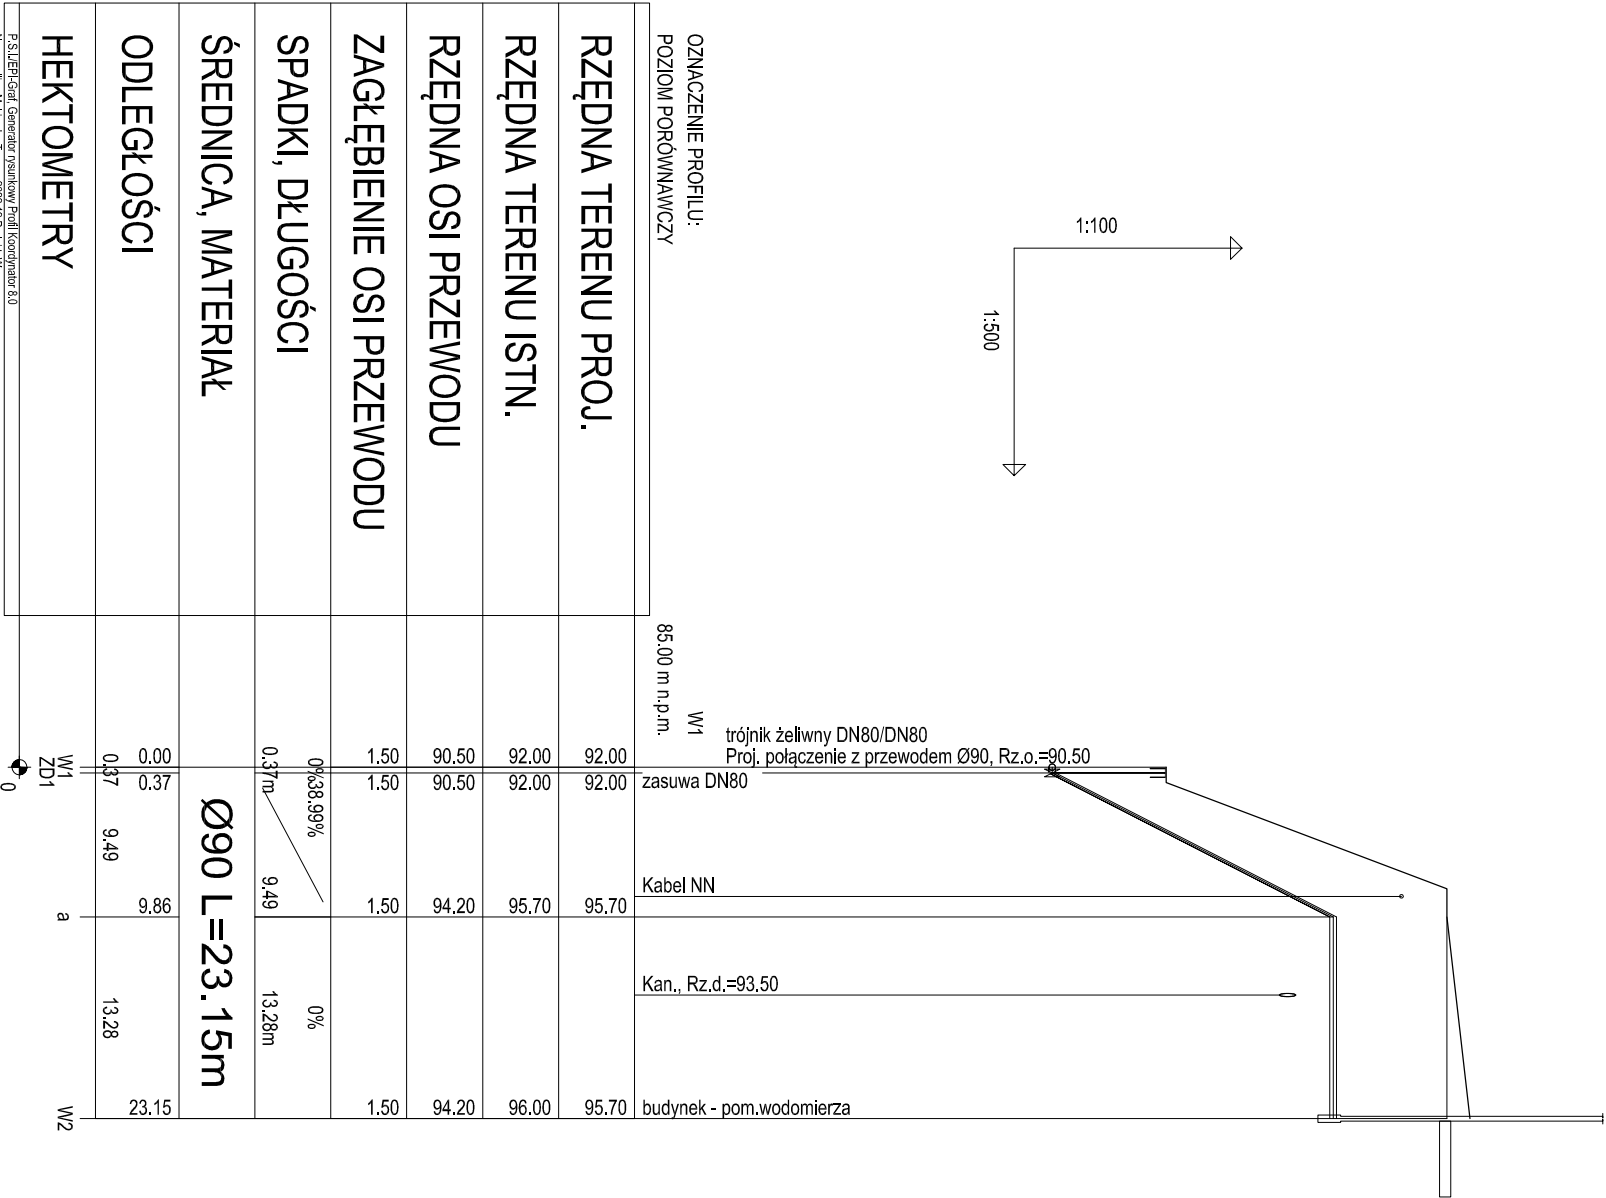

RZĘDNA TERENU PROJ.	92.00	92.00	95.70	95.70
RZĘDNA TERENU ISTN.	92.00	92.00	95.70	96.00
RZĘDNA OSI PRZEWODU	90.50	90.50	94.20	94.20
ZAGŁĘBIENIE OSI PRZEWODU	1.50	1.50	1.50	1.50
SPADKI, DŁUGOŚCI	0%38.99%	0.37m	9.49	0%
ŚREDNICA, MATERIAŁ	Ø90 L=23.15m			
ODLEGŁOŚCI	0.00	0.37	9.86	13.28
HEKTOMETRY	0.37	9.49	13.28	23.15

P.S. LEPK-Graf, Generał Głuszyński 8/0
Nazwa placu: Młocznik • 102m 2022.12 Projekt: W

NAZWA OBIEKTU BUDOWLANEGO

BUDOWA HALI SPORTOWEJ Z ZAGOSPODAROWANIEM TERENU
ORAZ URZĄDZENIAMI BUDOWLANymi

TYTUŁ RYSUNKU

PROFIL INSTALACJI WODY

IMIĘ I NAZWISKO PROJEKTANTA sanitarnego.	dr inż. Adam Krupiński	
NUMER UPRAWNIEN BUDOWLANYCH	ZAP/0072/POOS/06	
IMIĘ I NAZWISKO PROJEKTANTA SPRAW. sanitarnego	mgr inż. Agnieszka Cichocka	
NUMER UPRAWNIEN BUDOWLANYCH	ZAP/0222/PW/OS/10	

Nr rys.	S3	Skala	1 : 500	DATA SPORZĄDZENIA	28.11.2022	Str.
---------	----	-------	---------	-------------------	------------	------