




Droga powiatowa nr 1250D i nr 2179D

Odcinek II

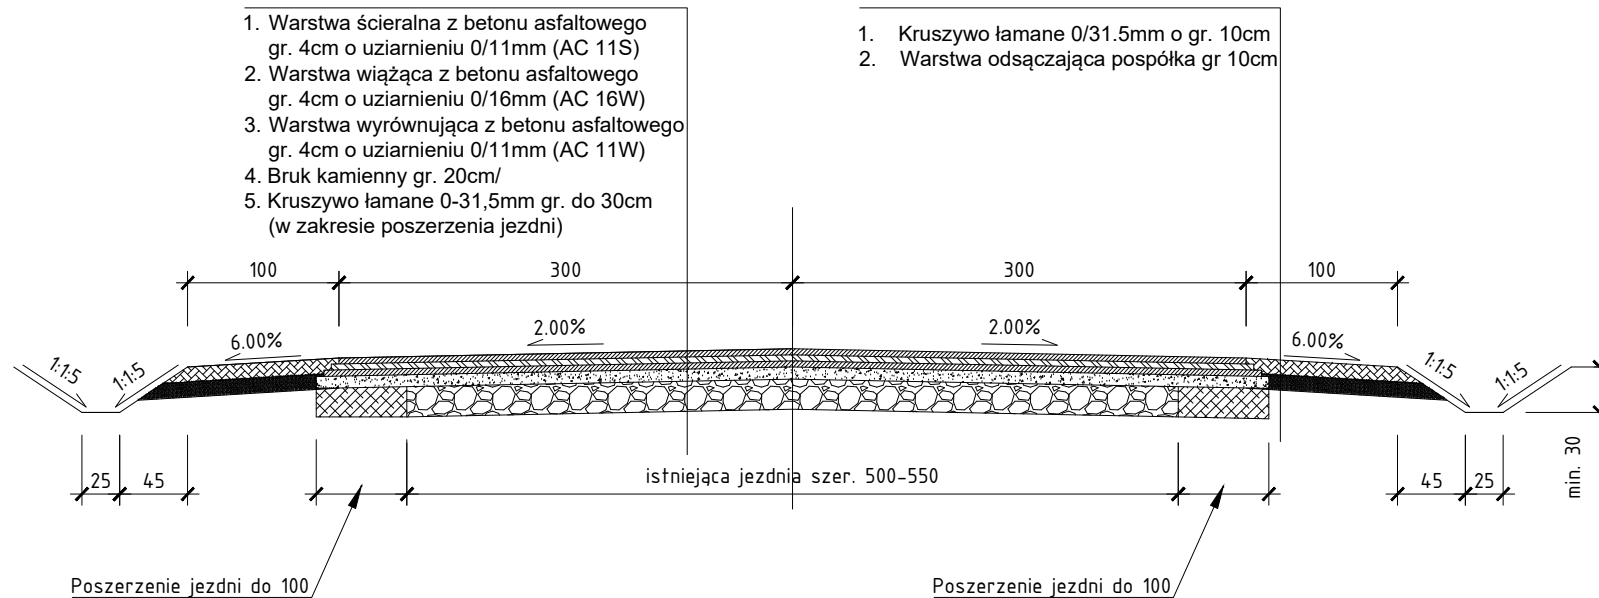

Wykonawca:		Aeko Inżynieria Artur Kołakowski ul. Keplera 4e/16 60-158 Poznań
Zamawiający:		Powiat legnicki Plac Słowiański 1 59-220 Legnica
Nazwa zadania:	„Modernizacja drogi powiatowej nr 1250D i nr 2197D na odcinku Miłogostowice-Dobrzejów wraz z budową chodnika z odwodnieniem w miejscowości Miłogostowice”	
		Data: 06.06.2024 r.
		Skala 1:50
Nazwa i Przekrój konstrukcyjny nr rysunku: Odcinek II	Rys. nr	10
Opracował:	mgr. inż Artur Kołakowski	