

LICO WSCHODNIE

ETAP III

5mb

ETAP II

REWITALIZACJA PLANOWANA DO WYKONANIA
W 2021R. 26mb


-DOTYCZY ZAŁĄCZONEGO KOSZTORYSU-

ETAP I

REWITALIZACJA WYKONANA W 2020R.
22,5 mb

D1

A1

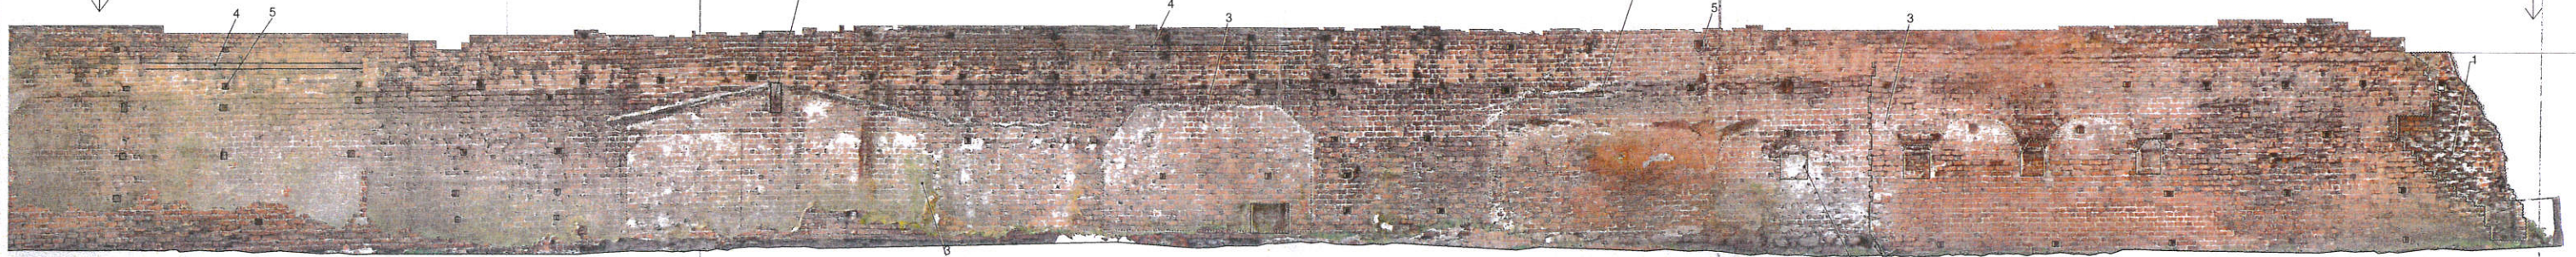

Elevacja wewnętrzna, skala 1:50

LEGENDA
1 Ułamek ściany
2 Ułamek w oparach
3 pozostałość po dawnej zabudowie
4 rura
5 ceglany maczulony
6 ceglany mur